


Схема расположения границ публичного сервитута

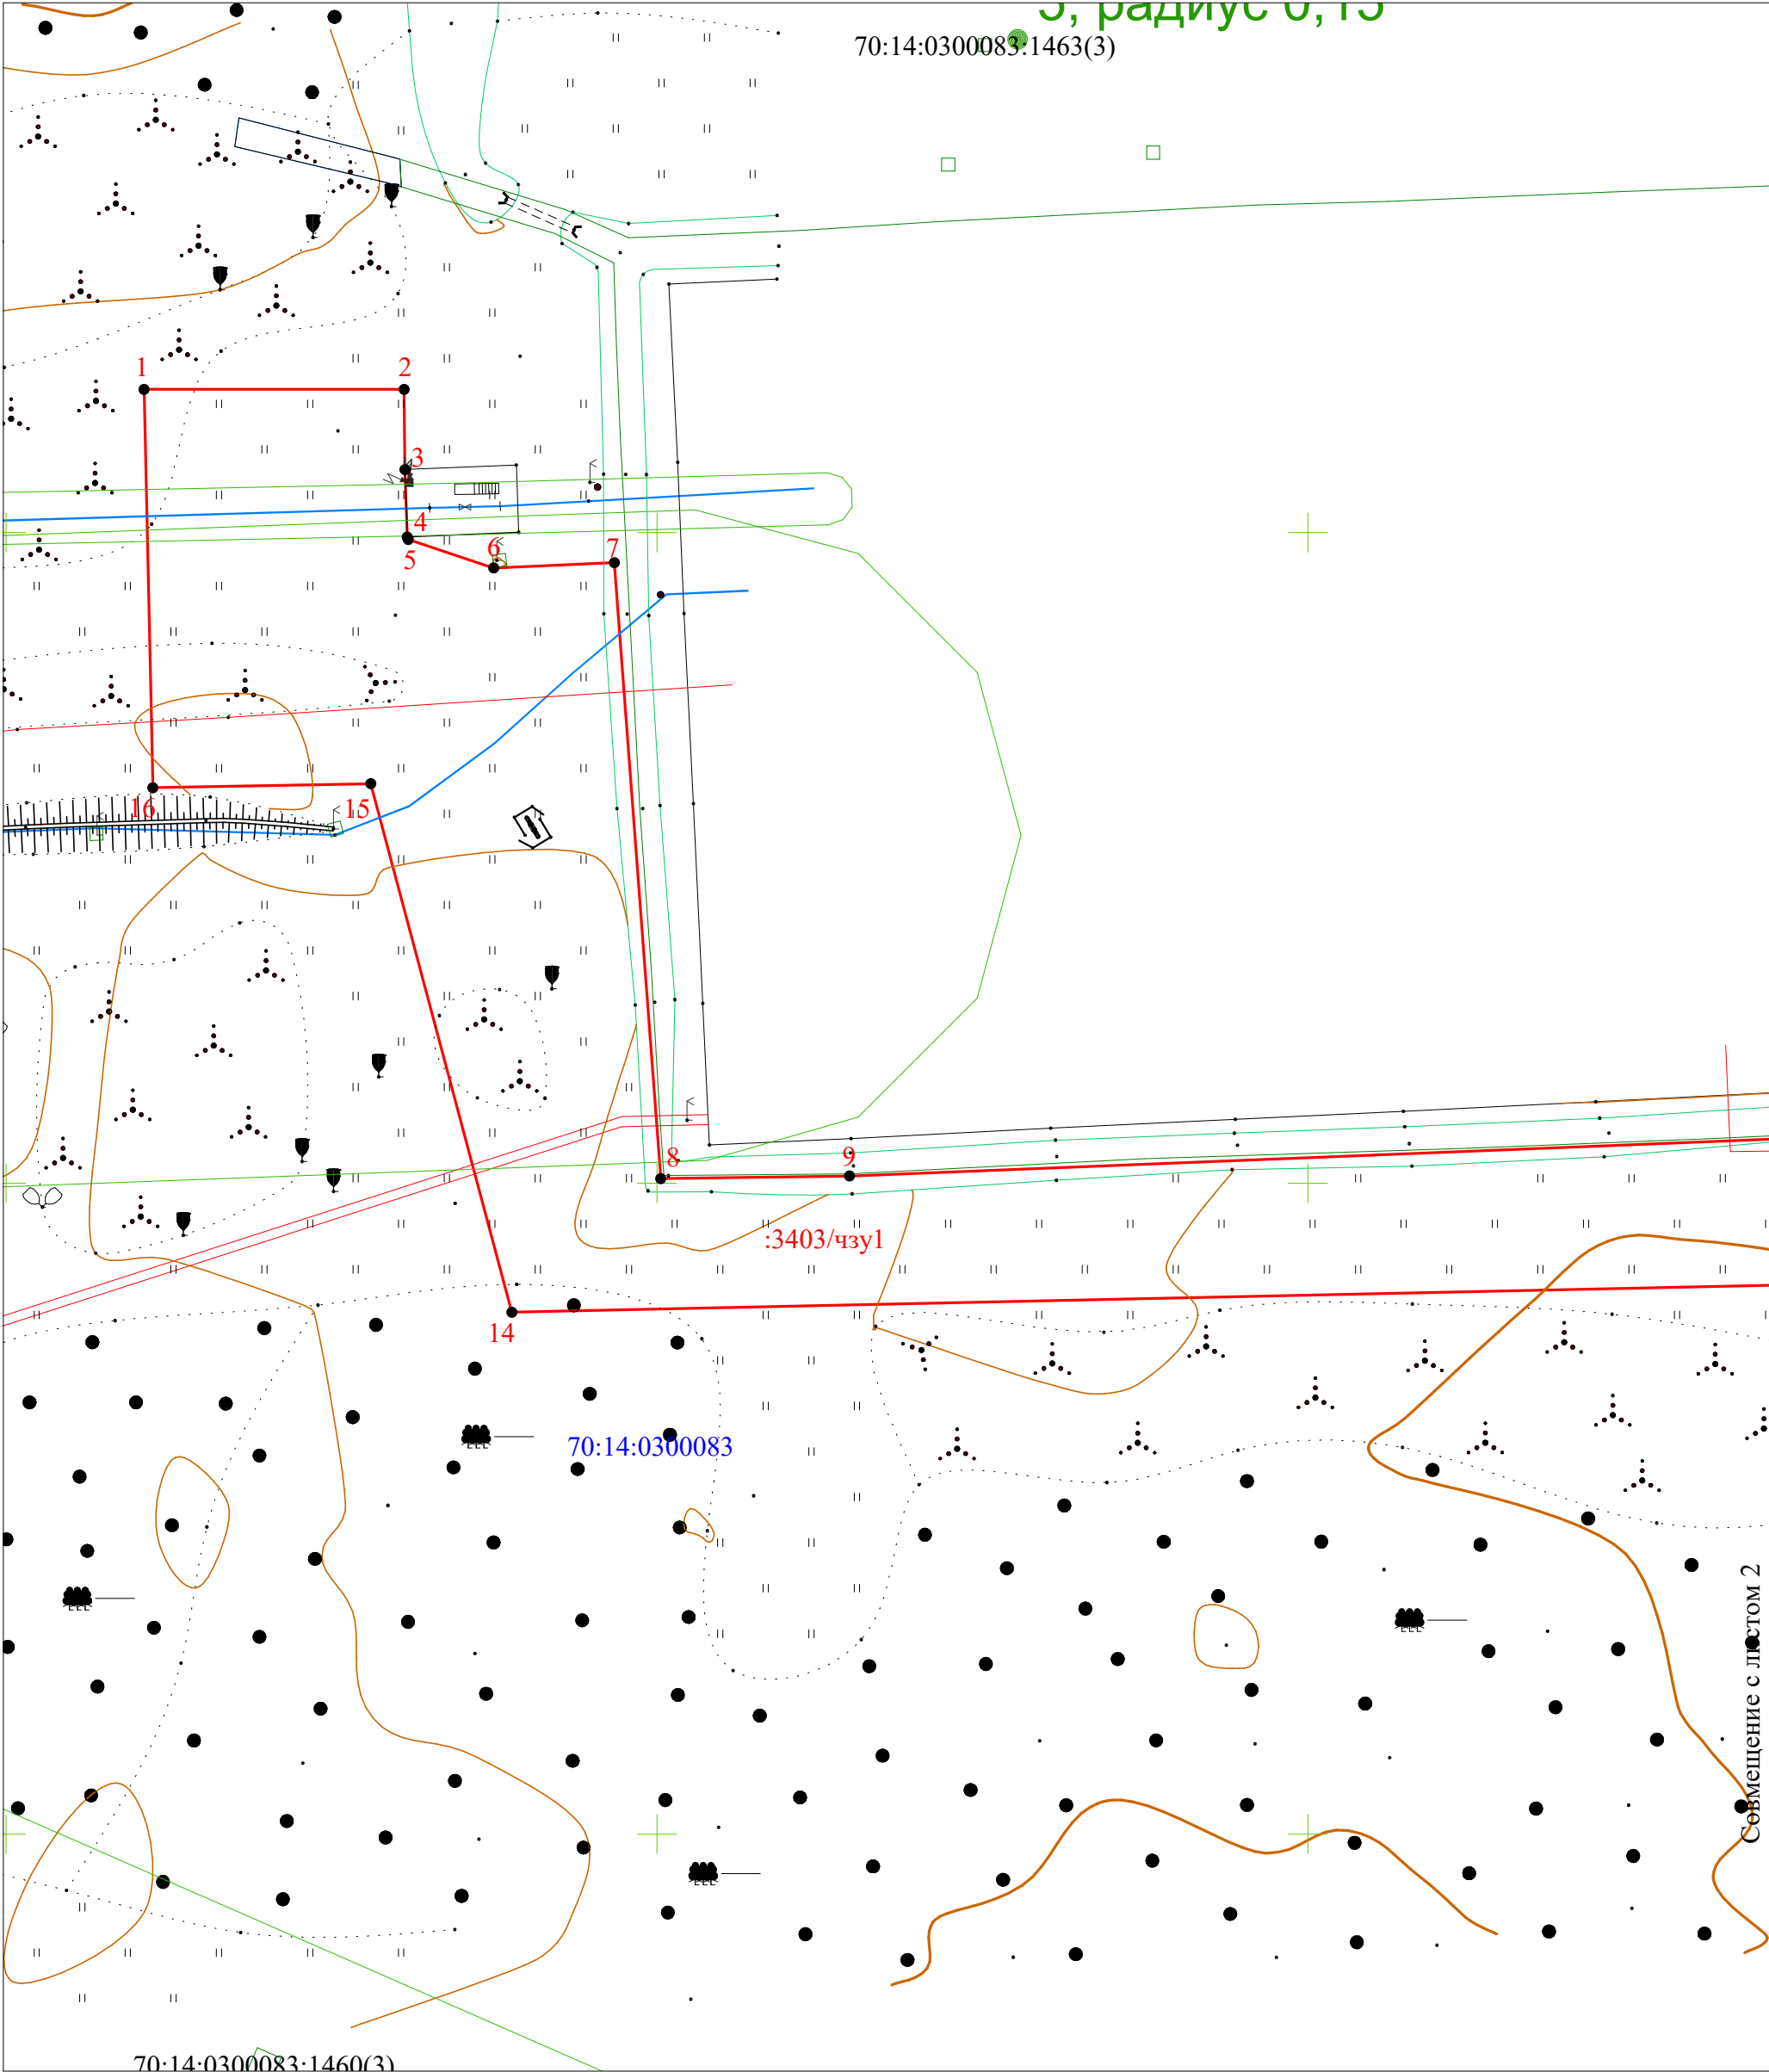



Условные обозначения:


Масштаб 1:500


- граница публичного сервитута
- 1,2...n - характерные точки публичного сервитута
- :3403/чзу1 - обозначение образованной части з/у
- 70:14:0300083:878 - кадастровый номер земельного участка по данным ЕГРН
- -граница земельного участка по данным ЕГРН
- 70:14:0300083 -подпись кадастрового квартала
- - ось проектируемого газопровода
- - обозначение границы зоны с особыми условиями использования территории/охранной зоны


Цель установление публичного сервитута: "Сеть газораспределения высокого давления для д. Новомихайловка, д. Малая Михайловка Томского района Томской области" (код объекта строительства 70-23-428-000055)

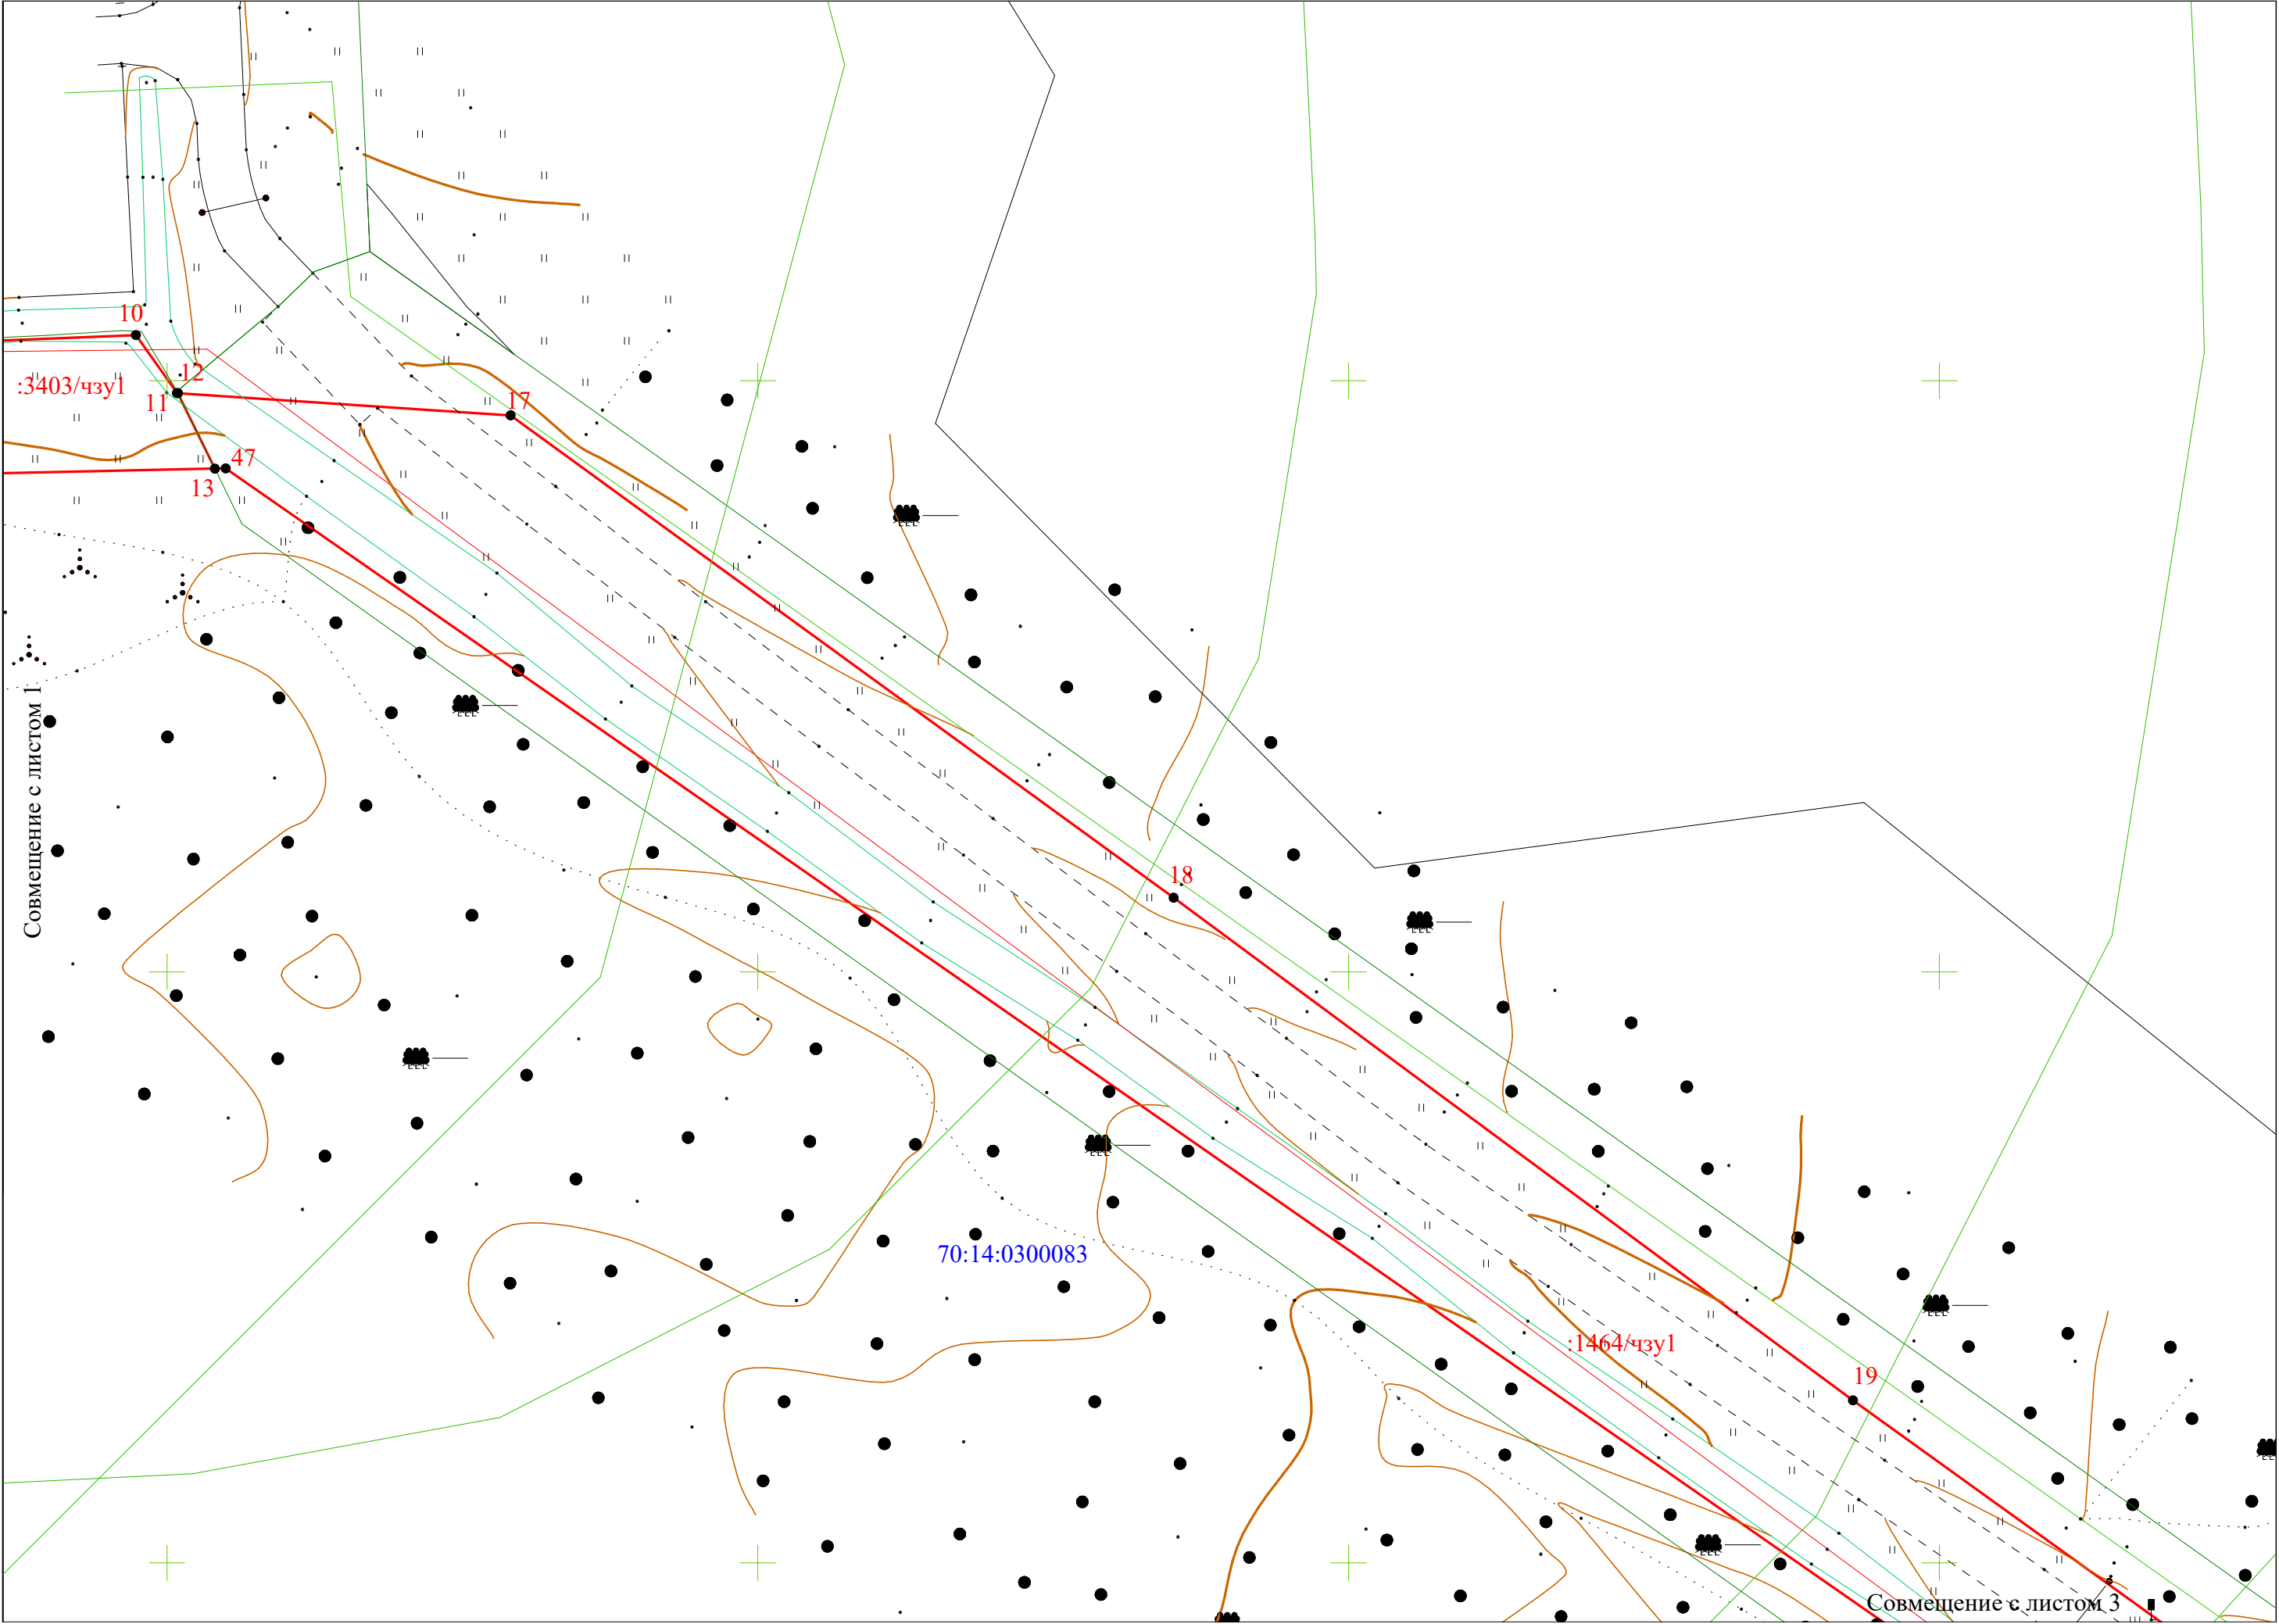

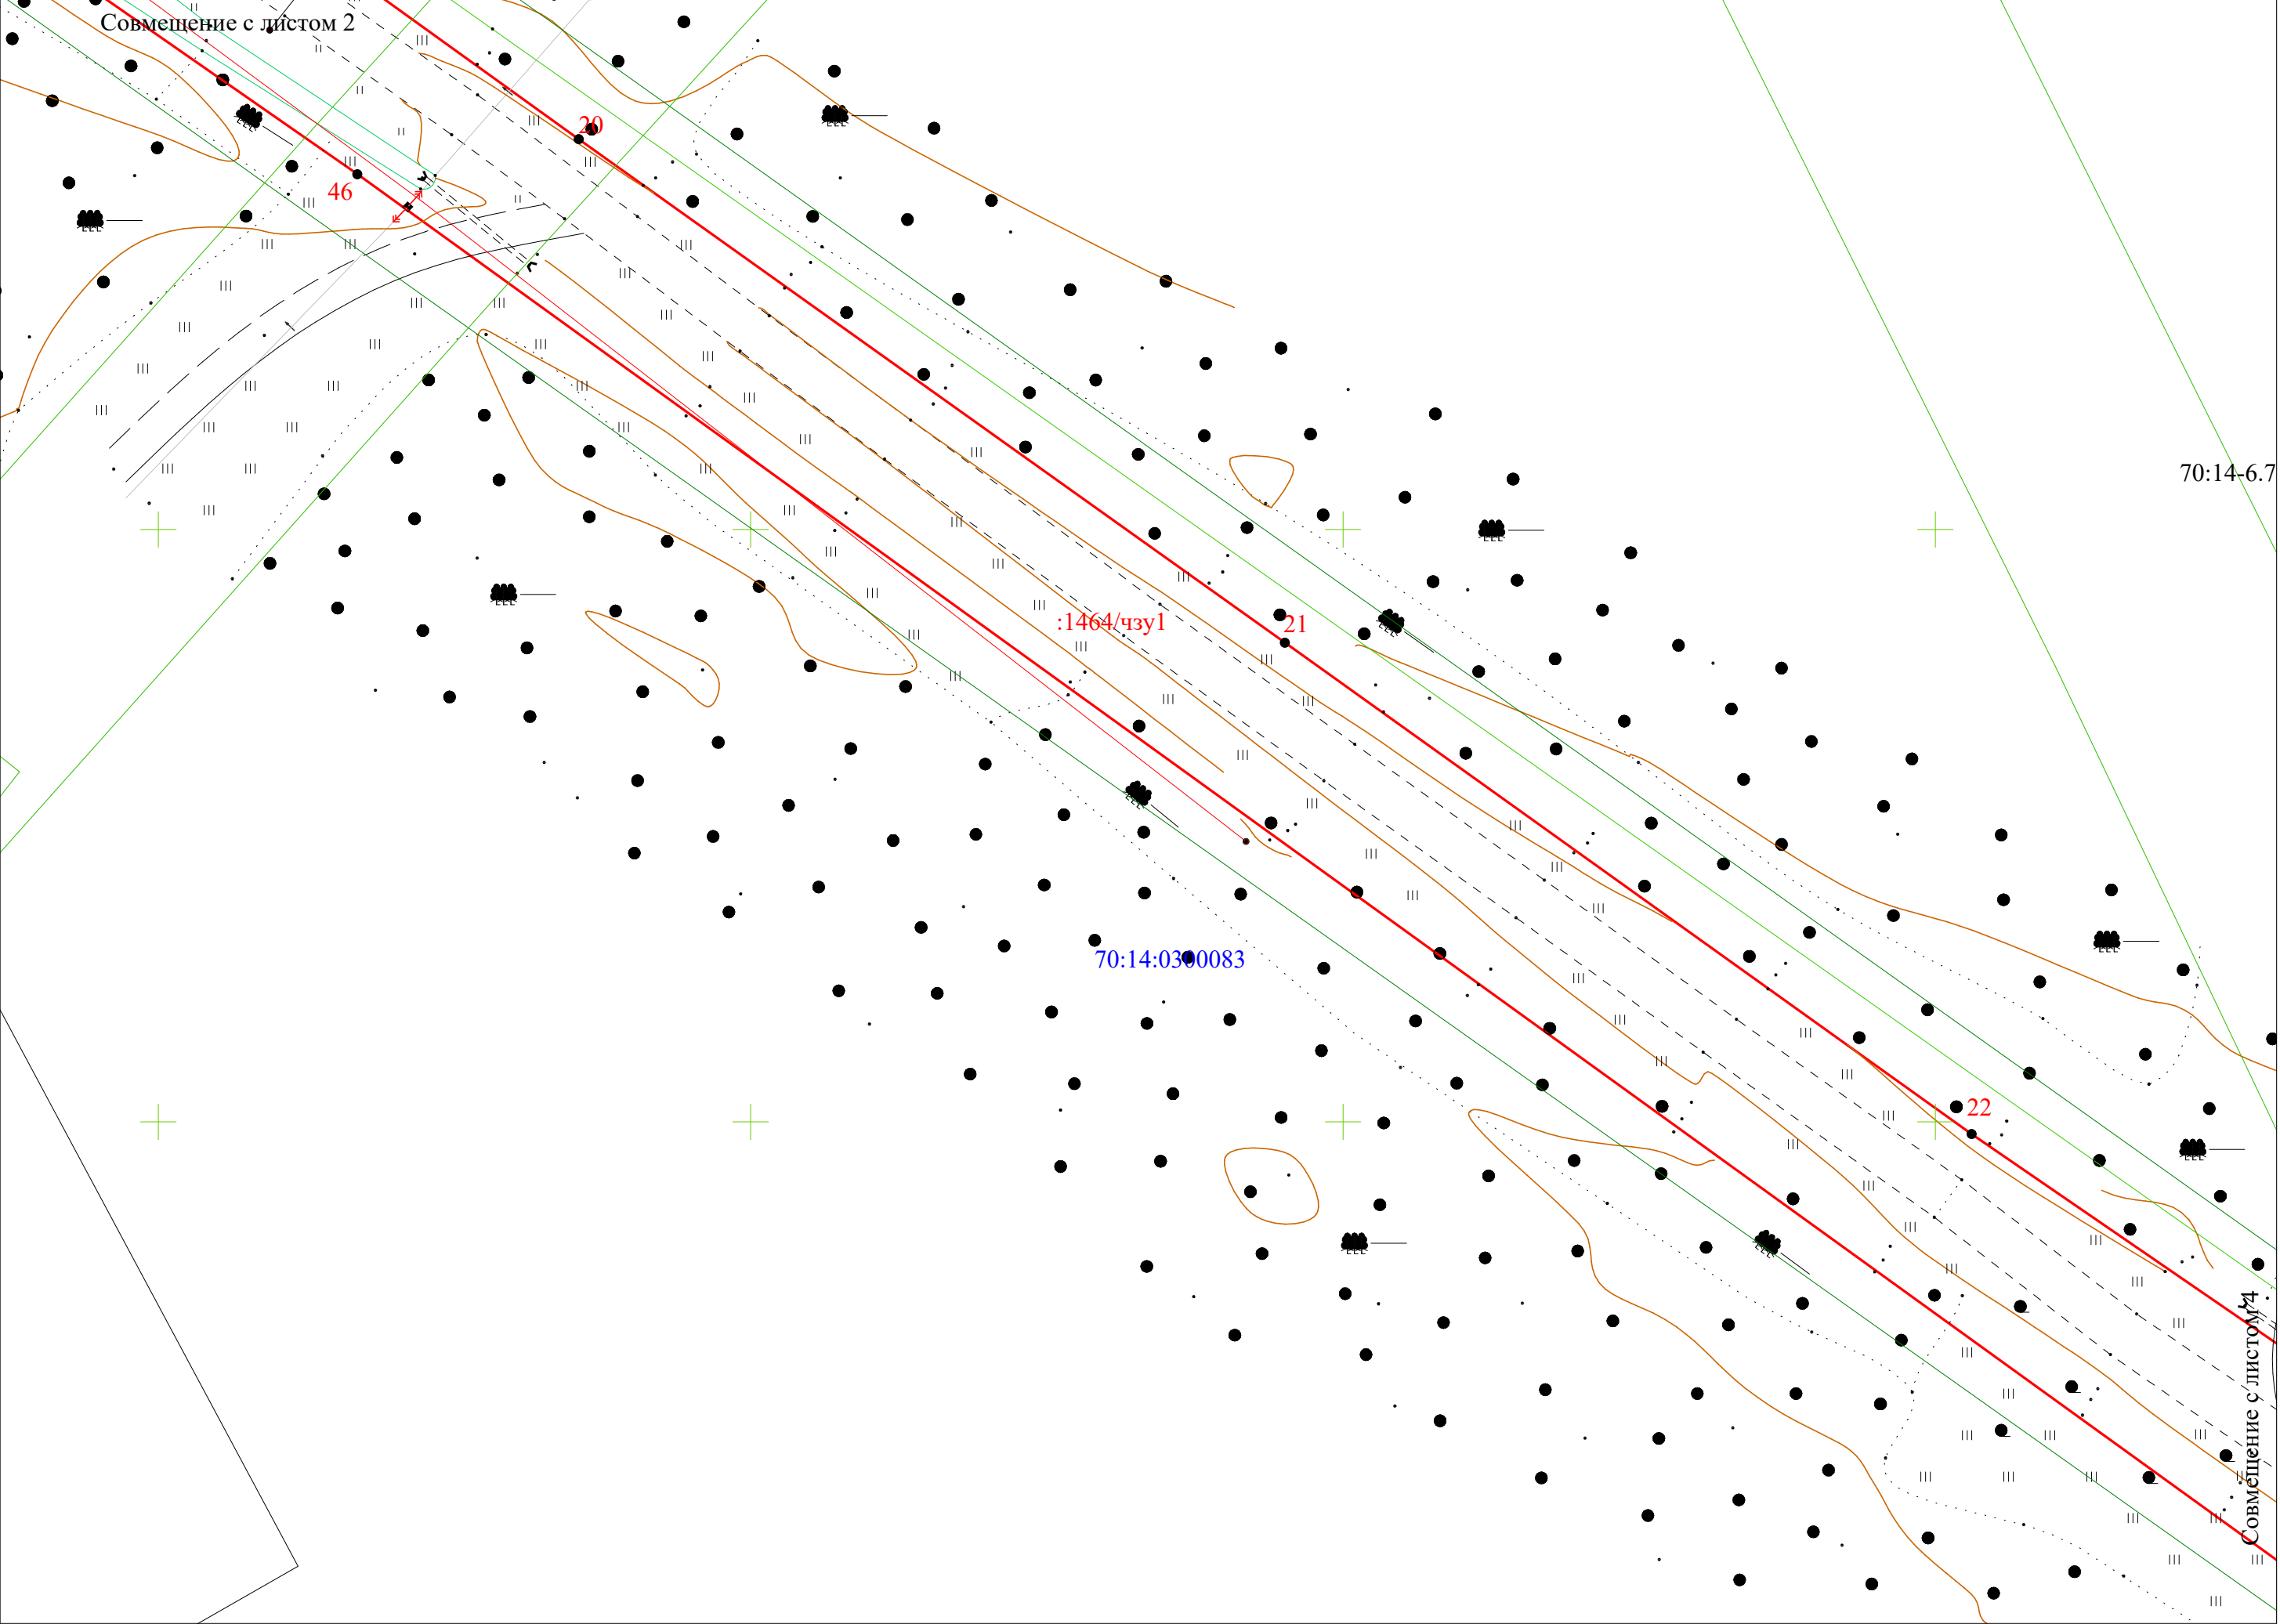

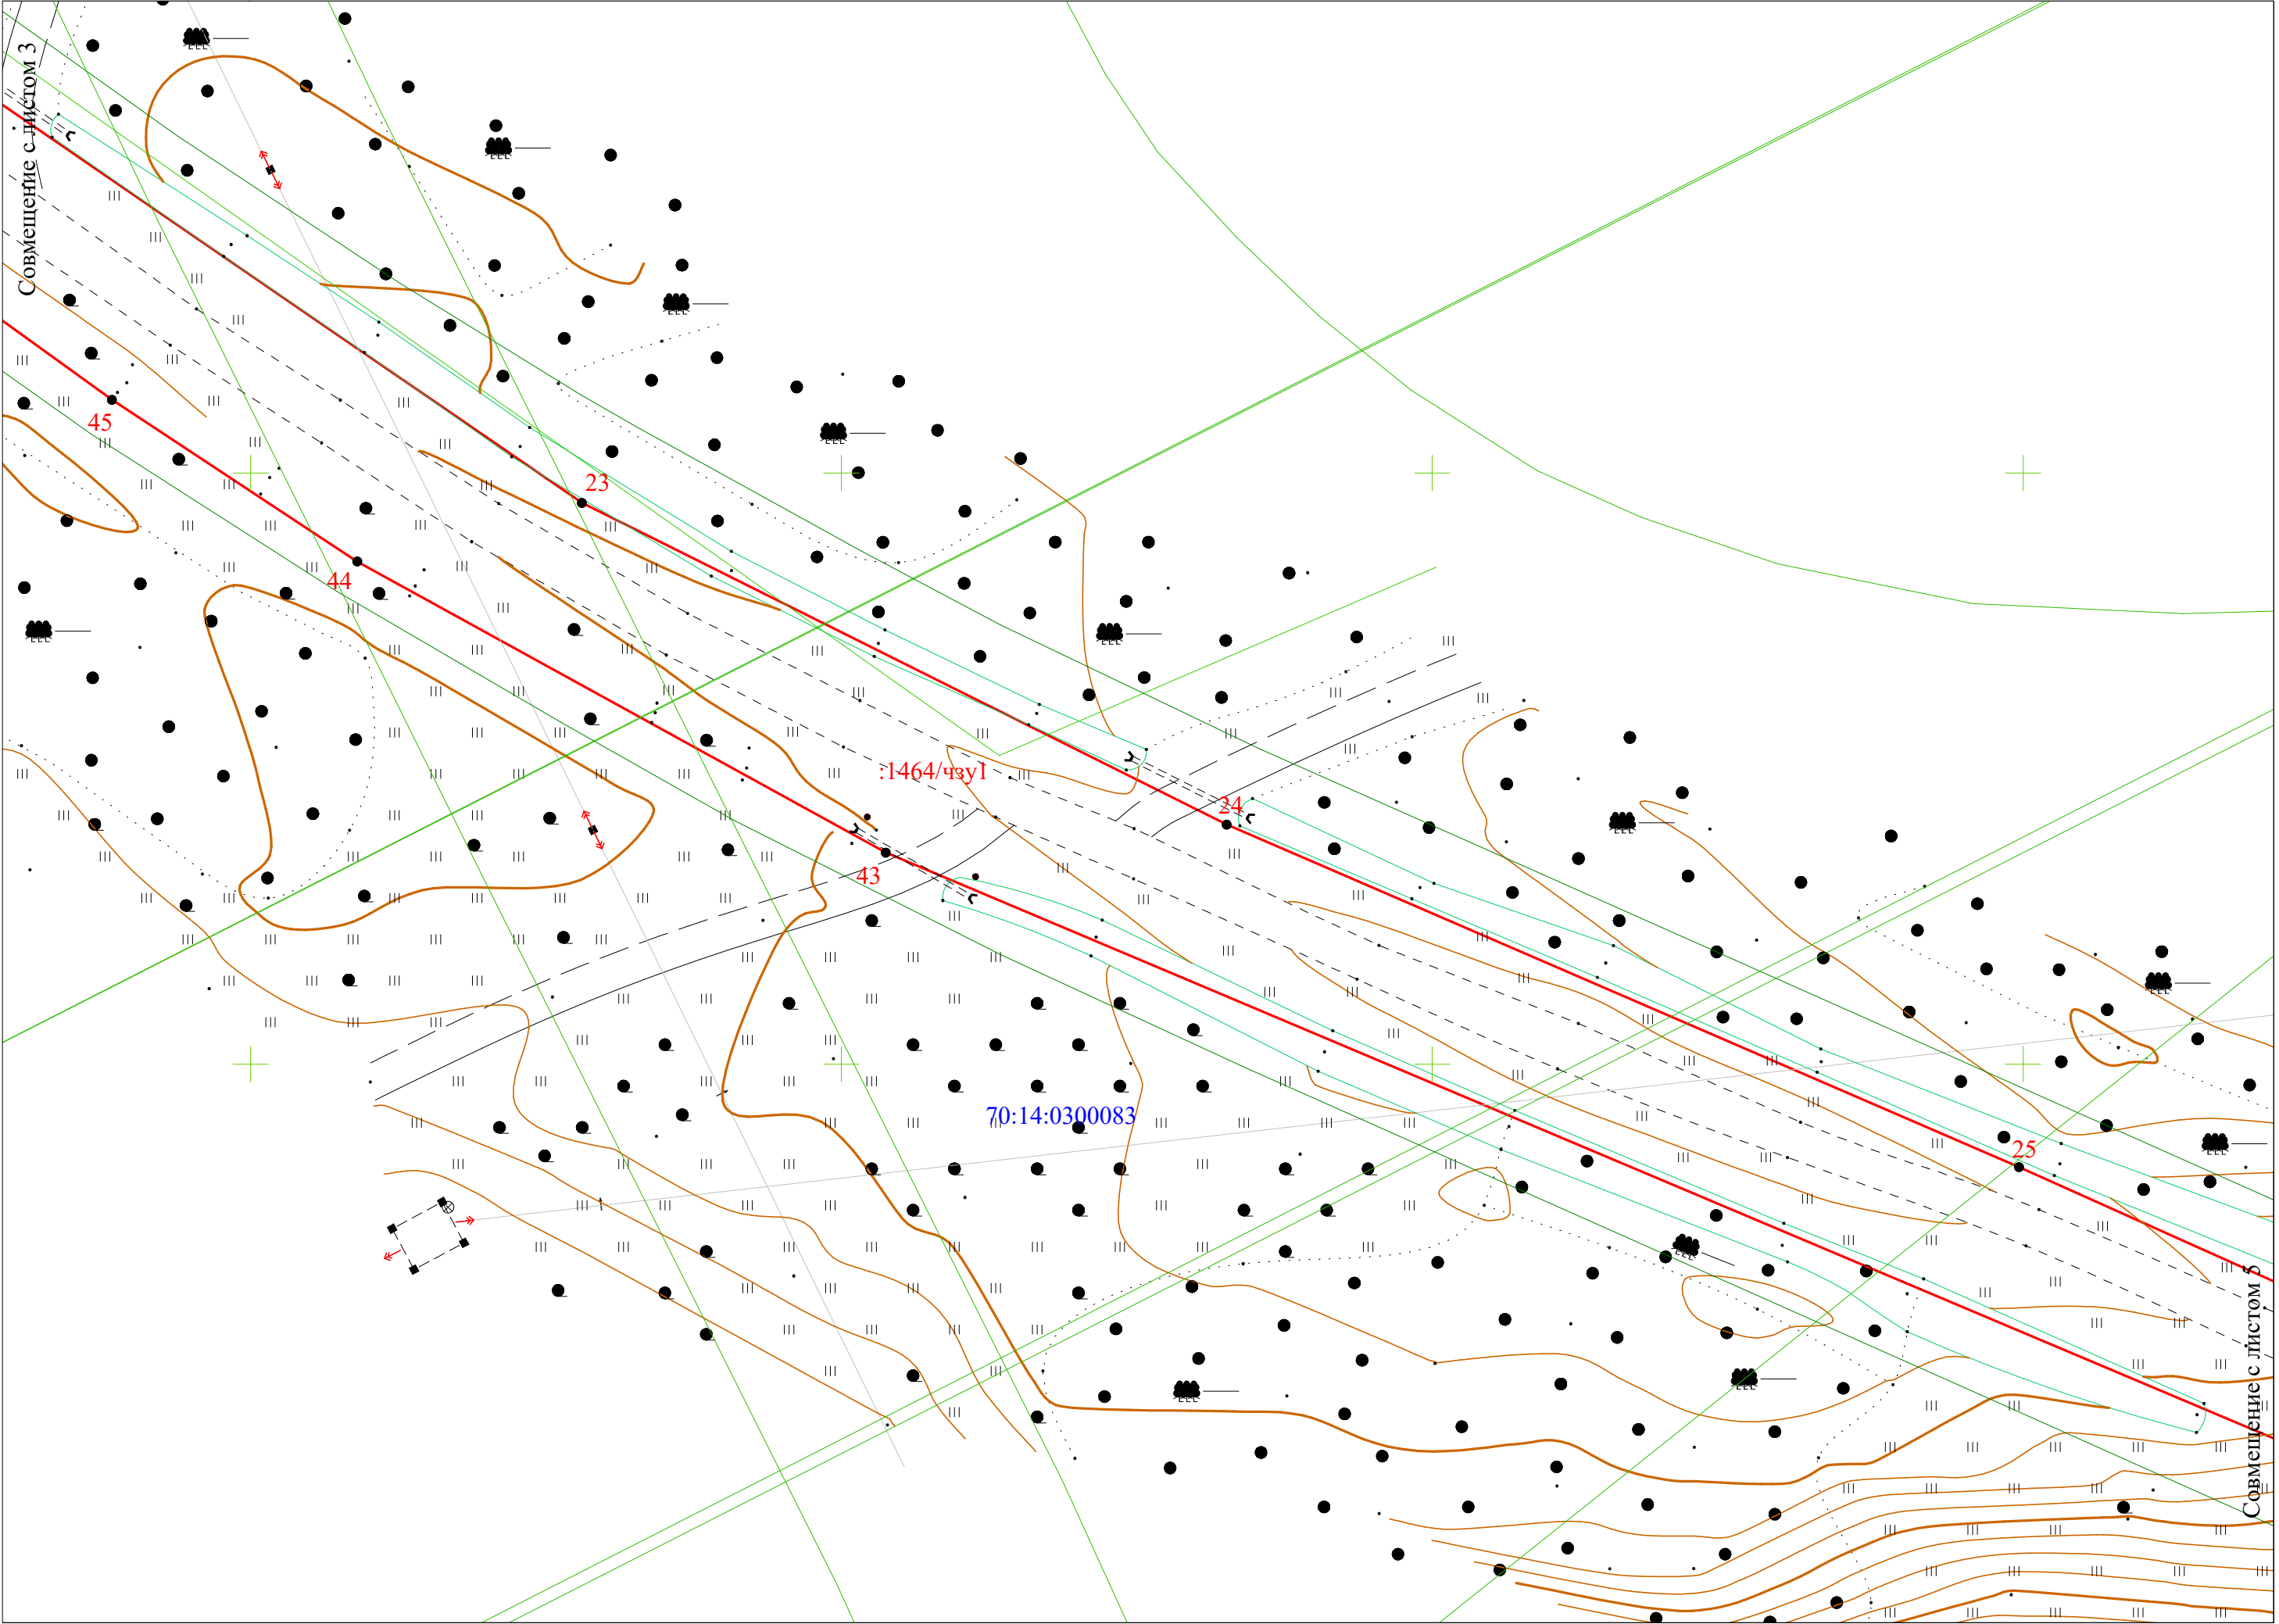


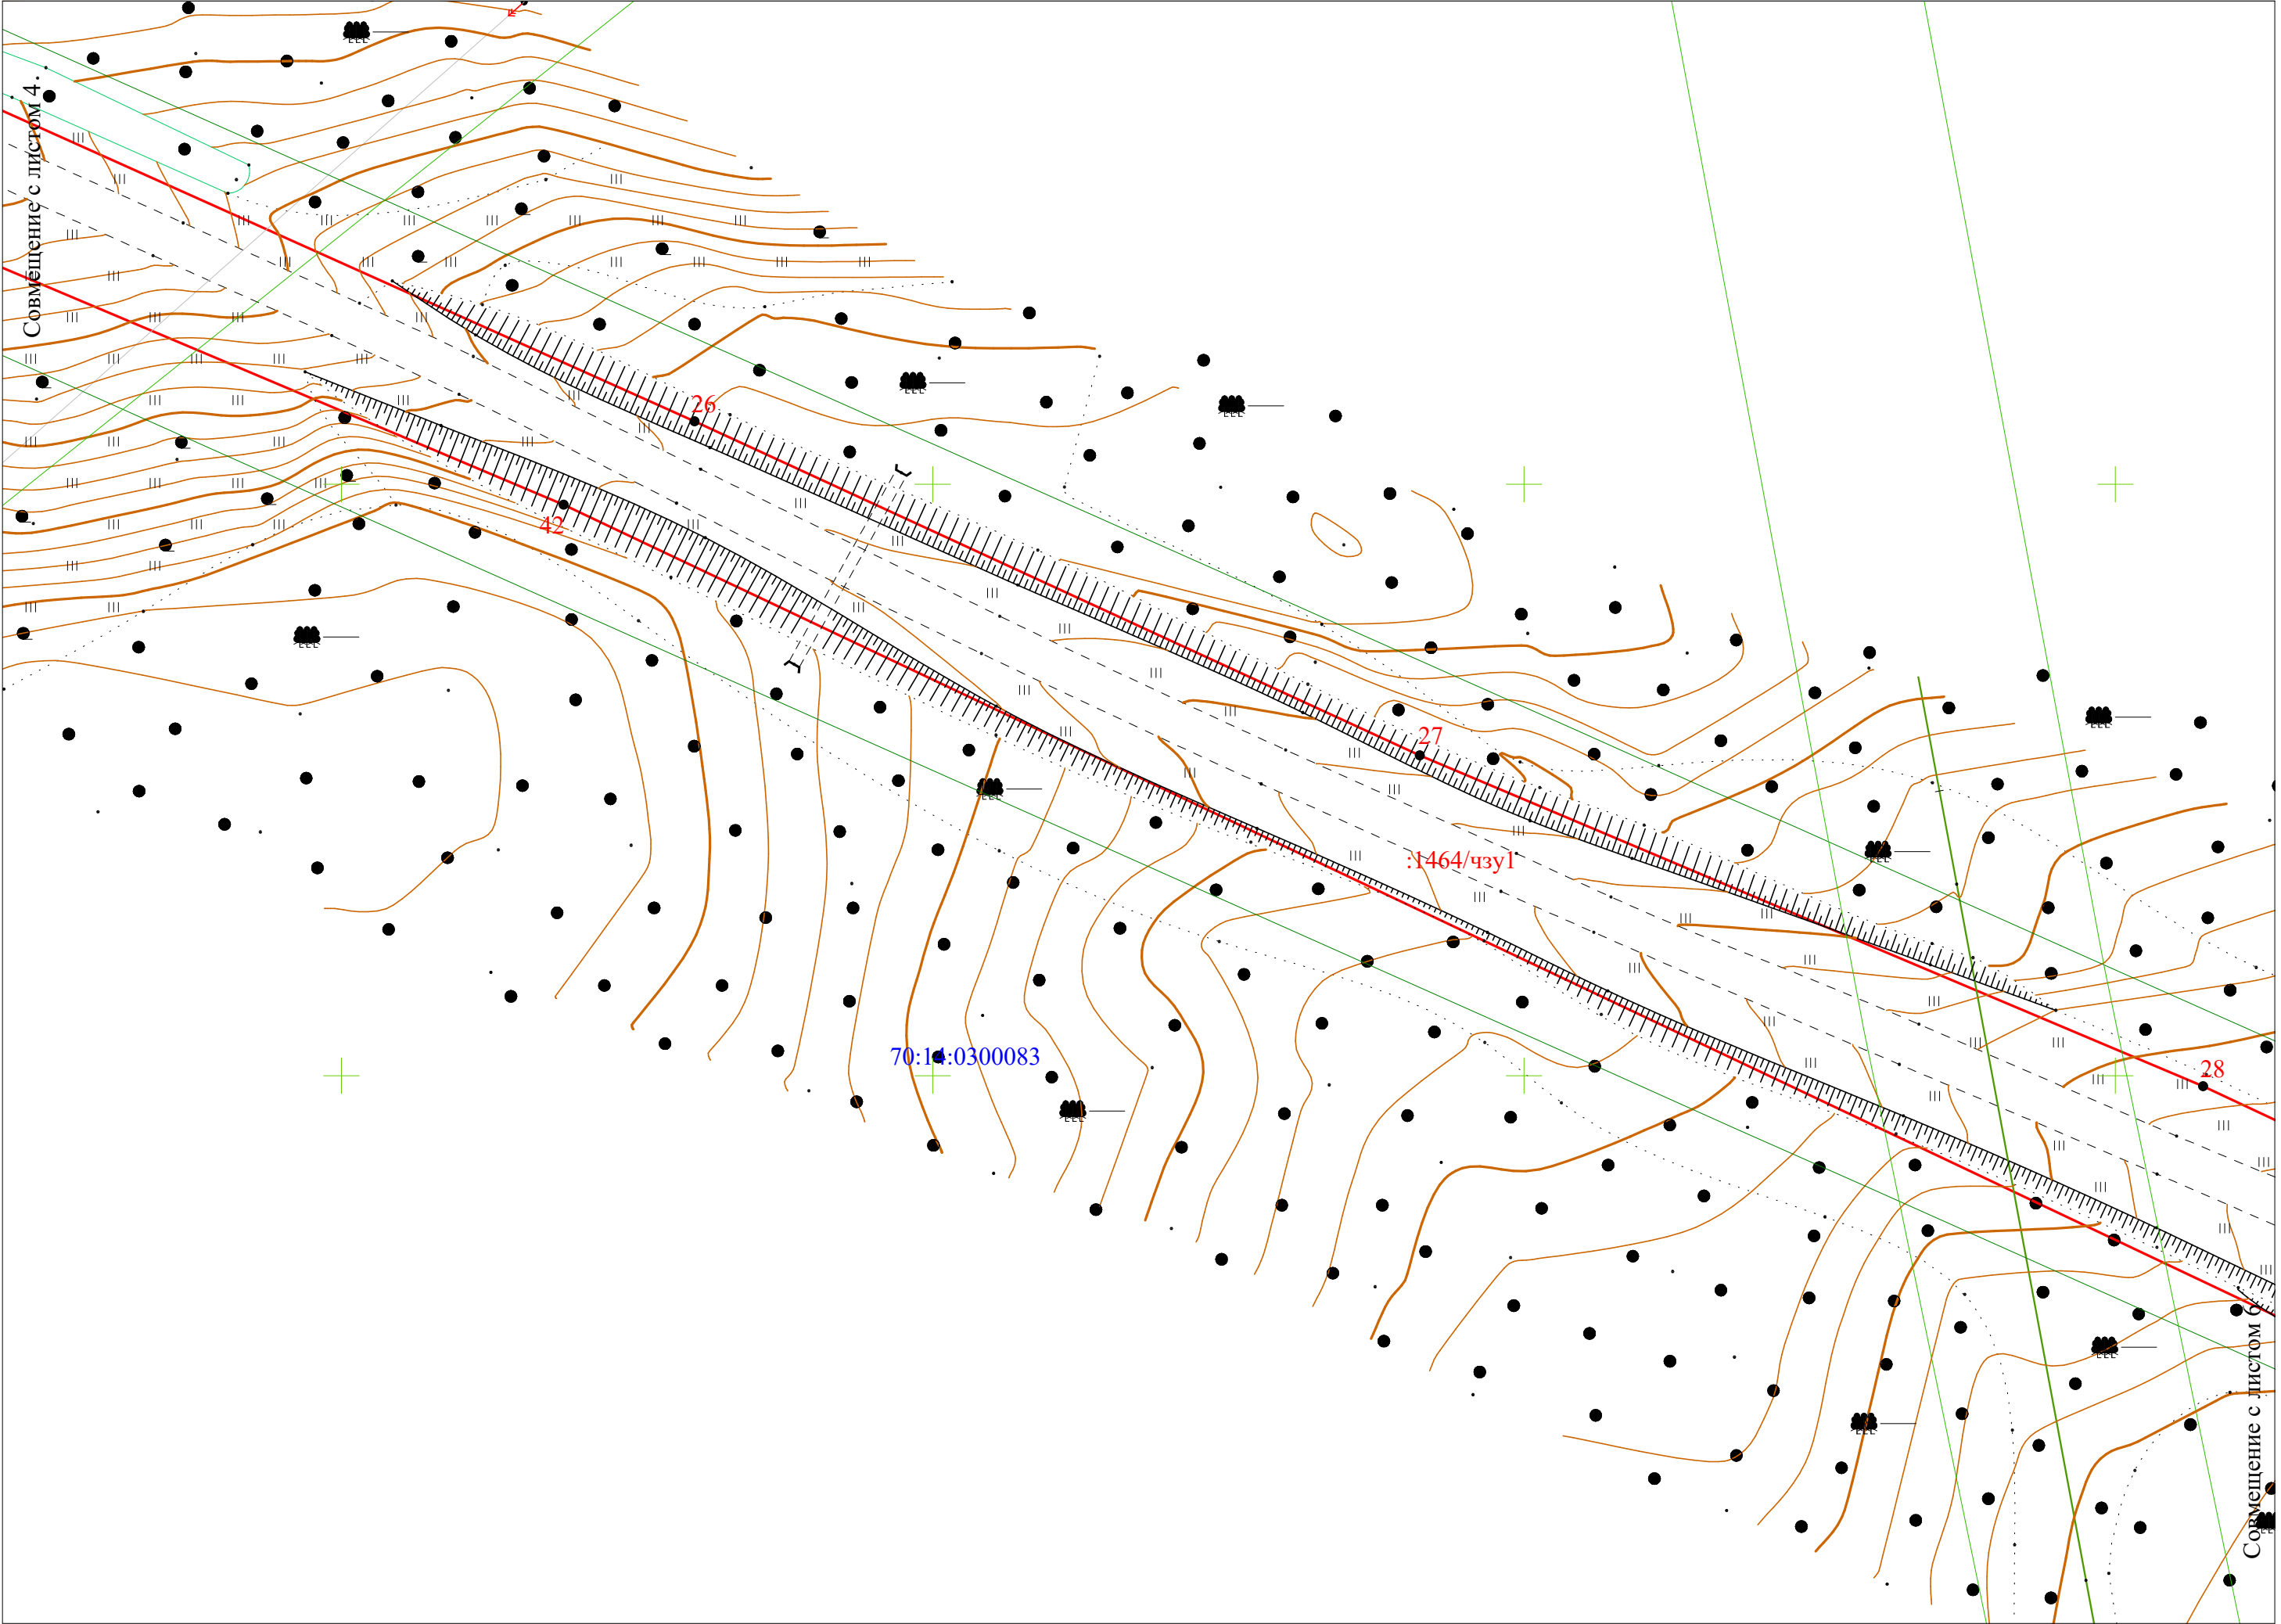


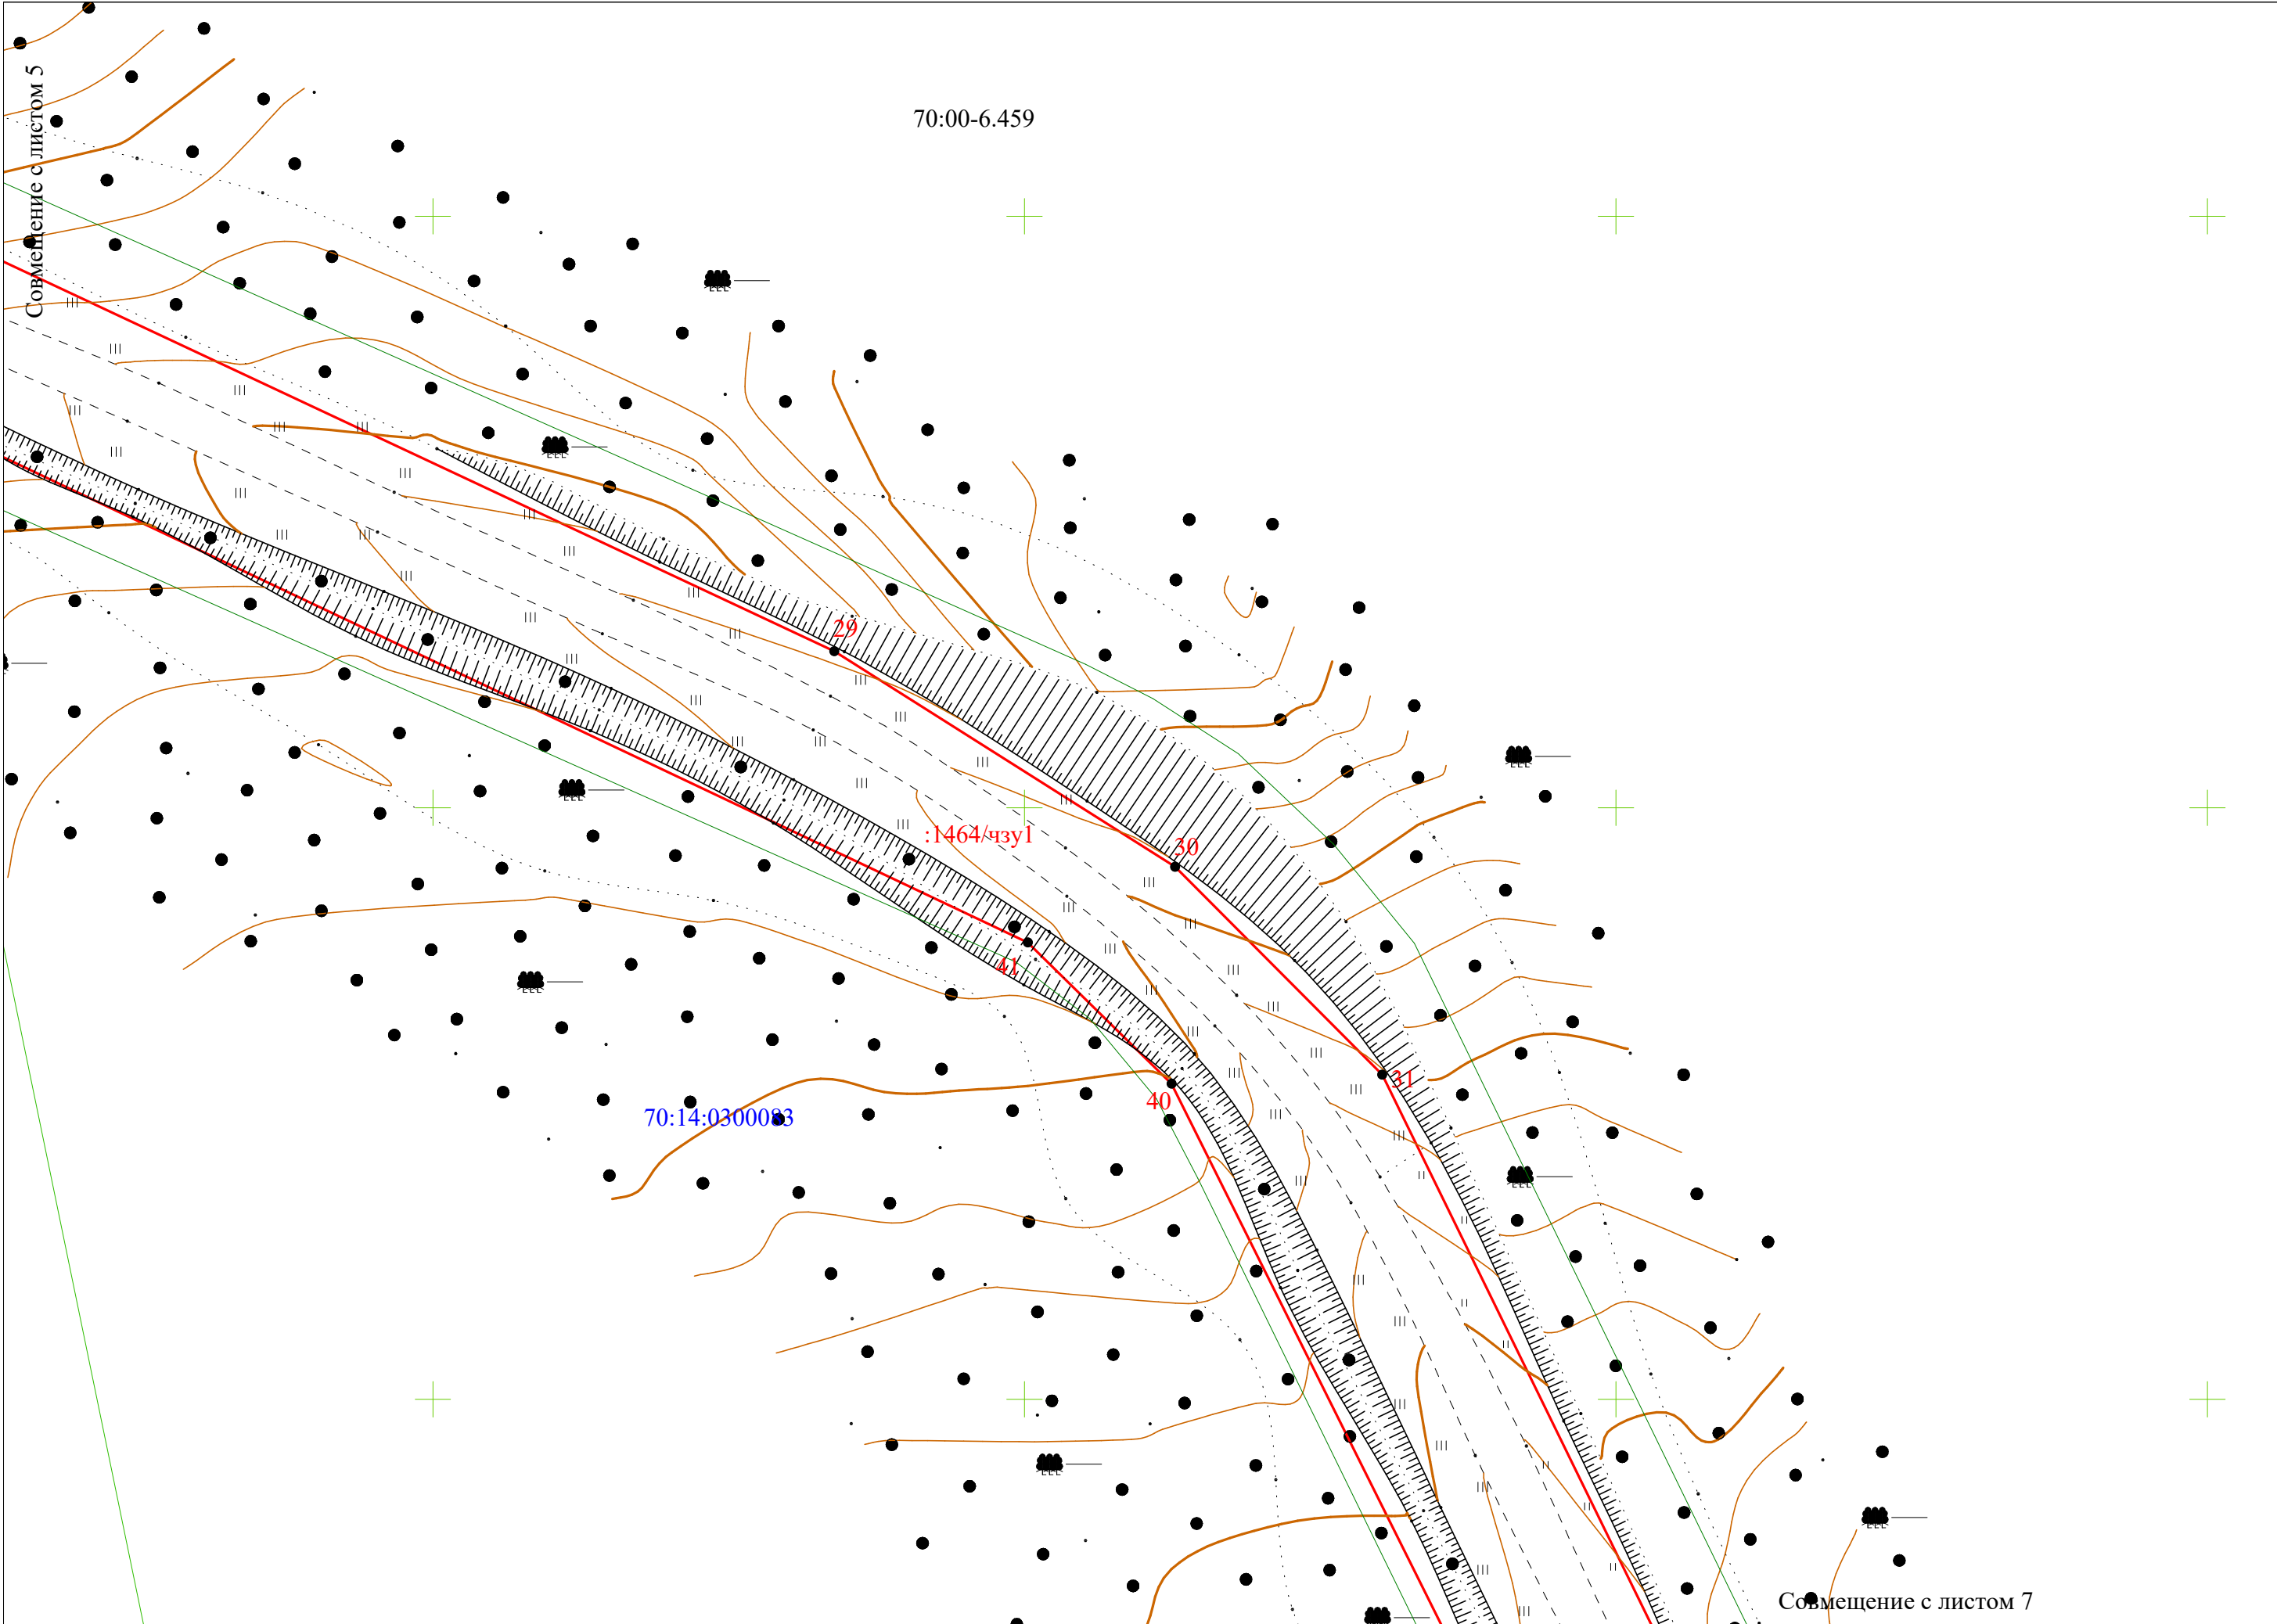



Совмещение с листом 8


Масштаб 1:500

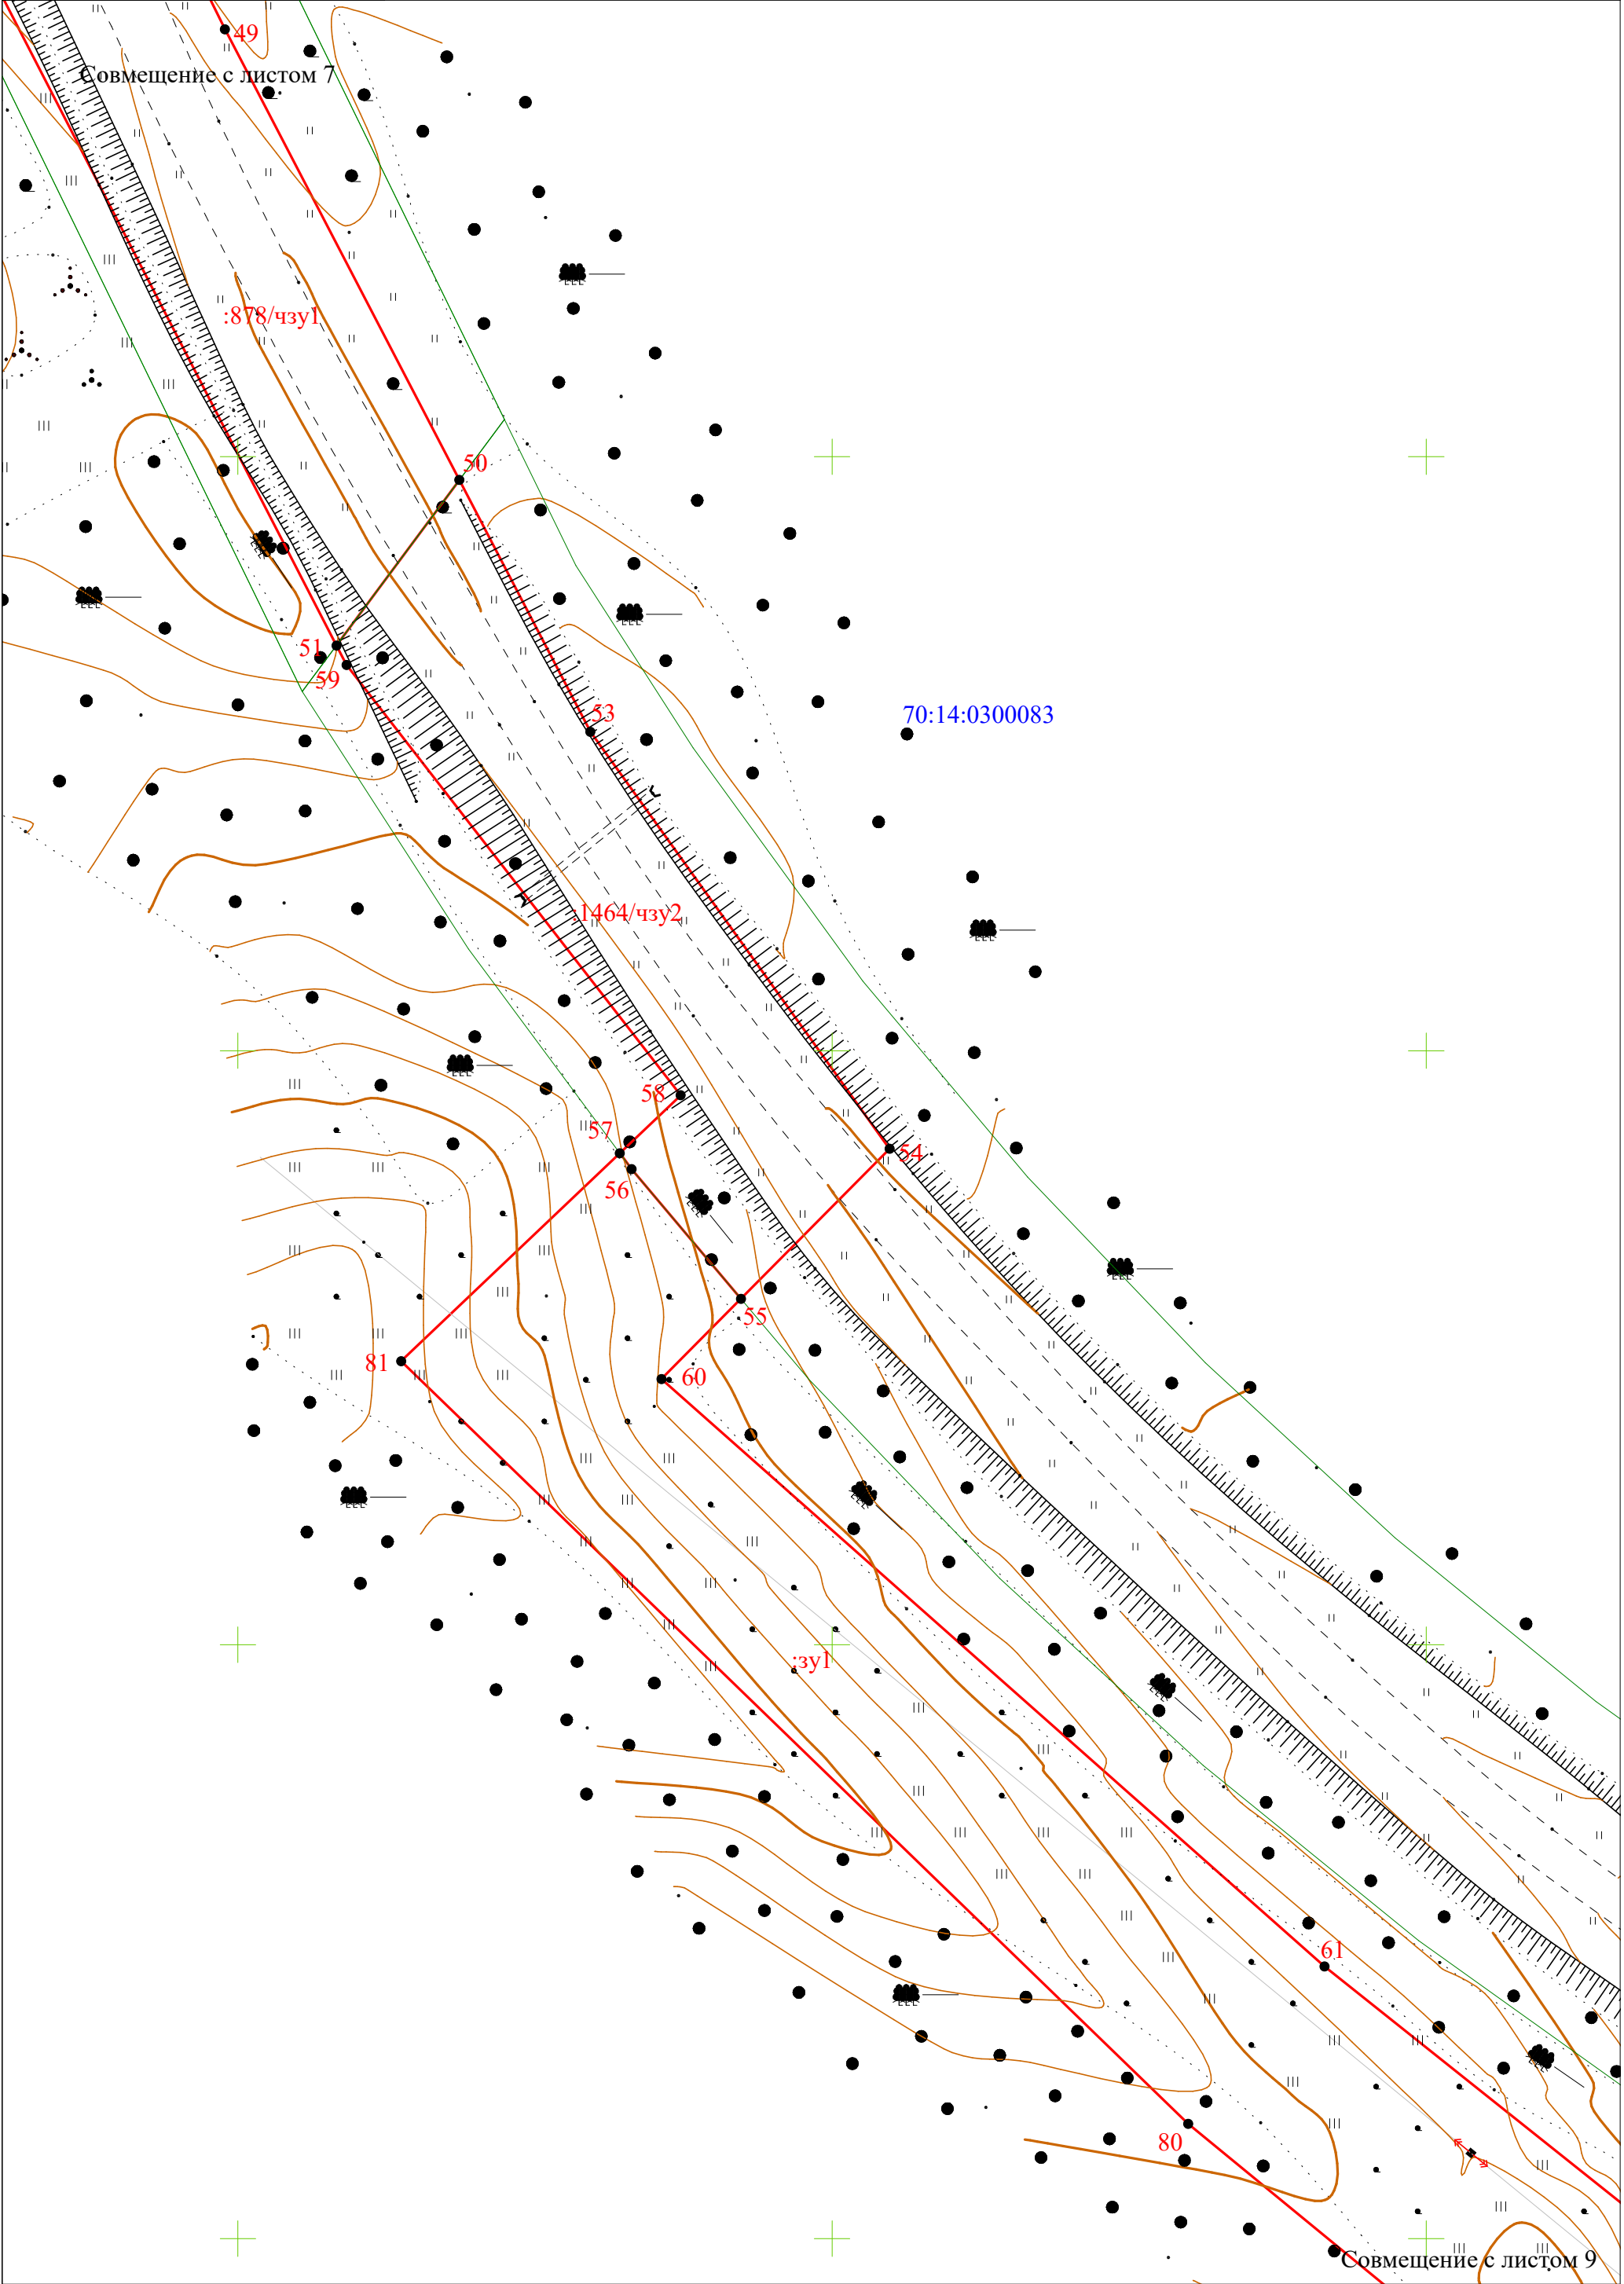


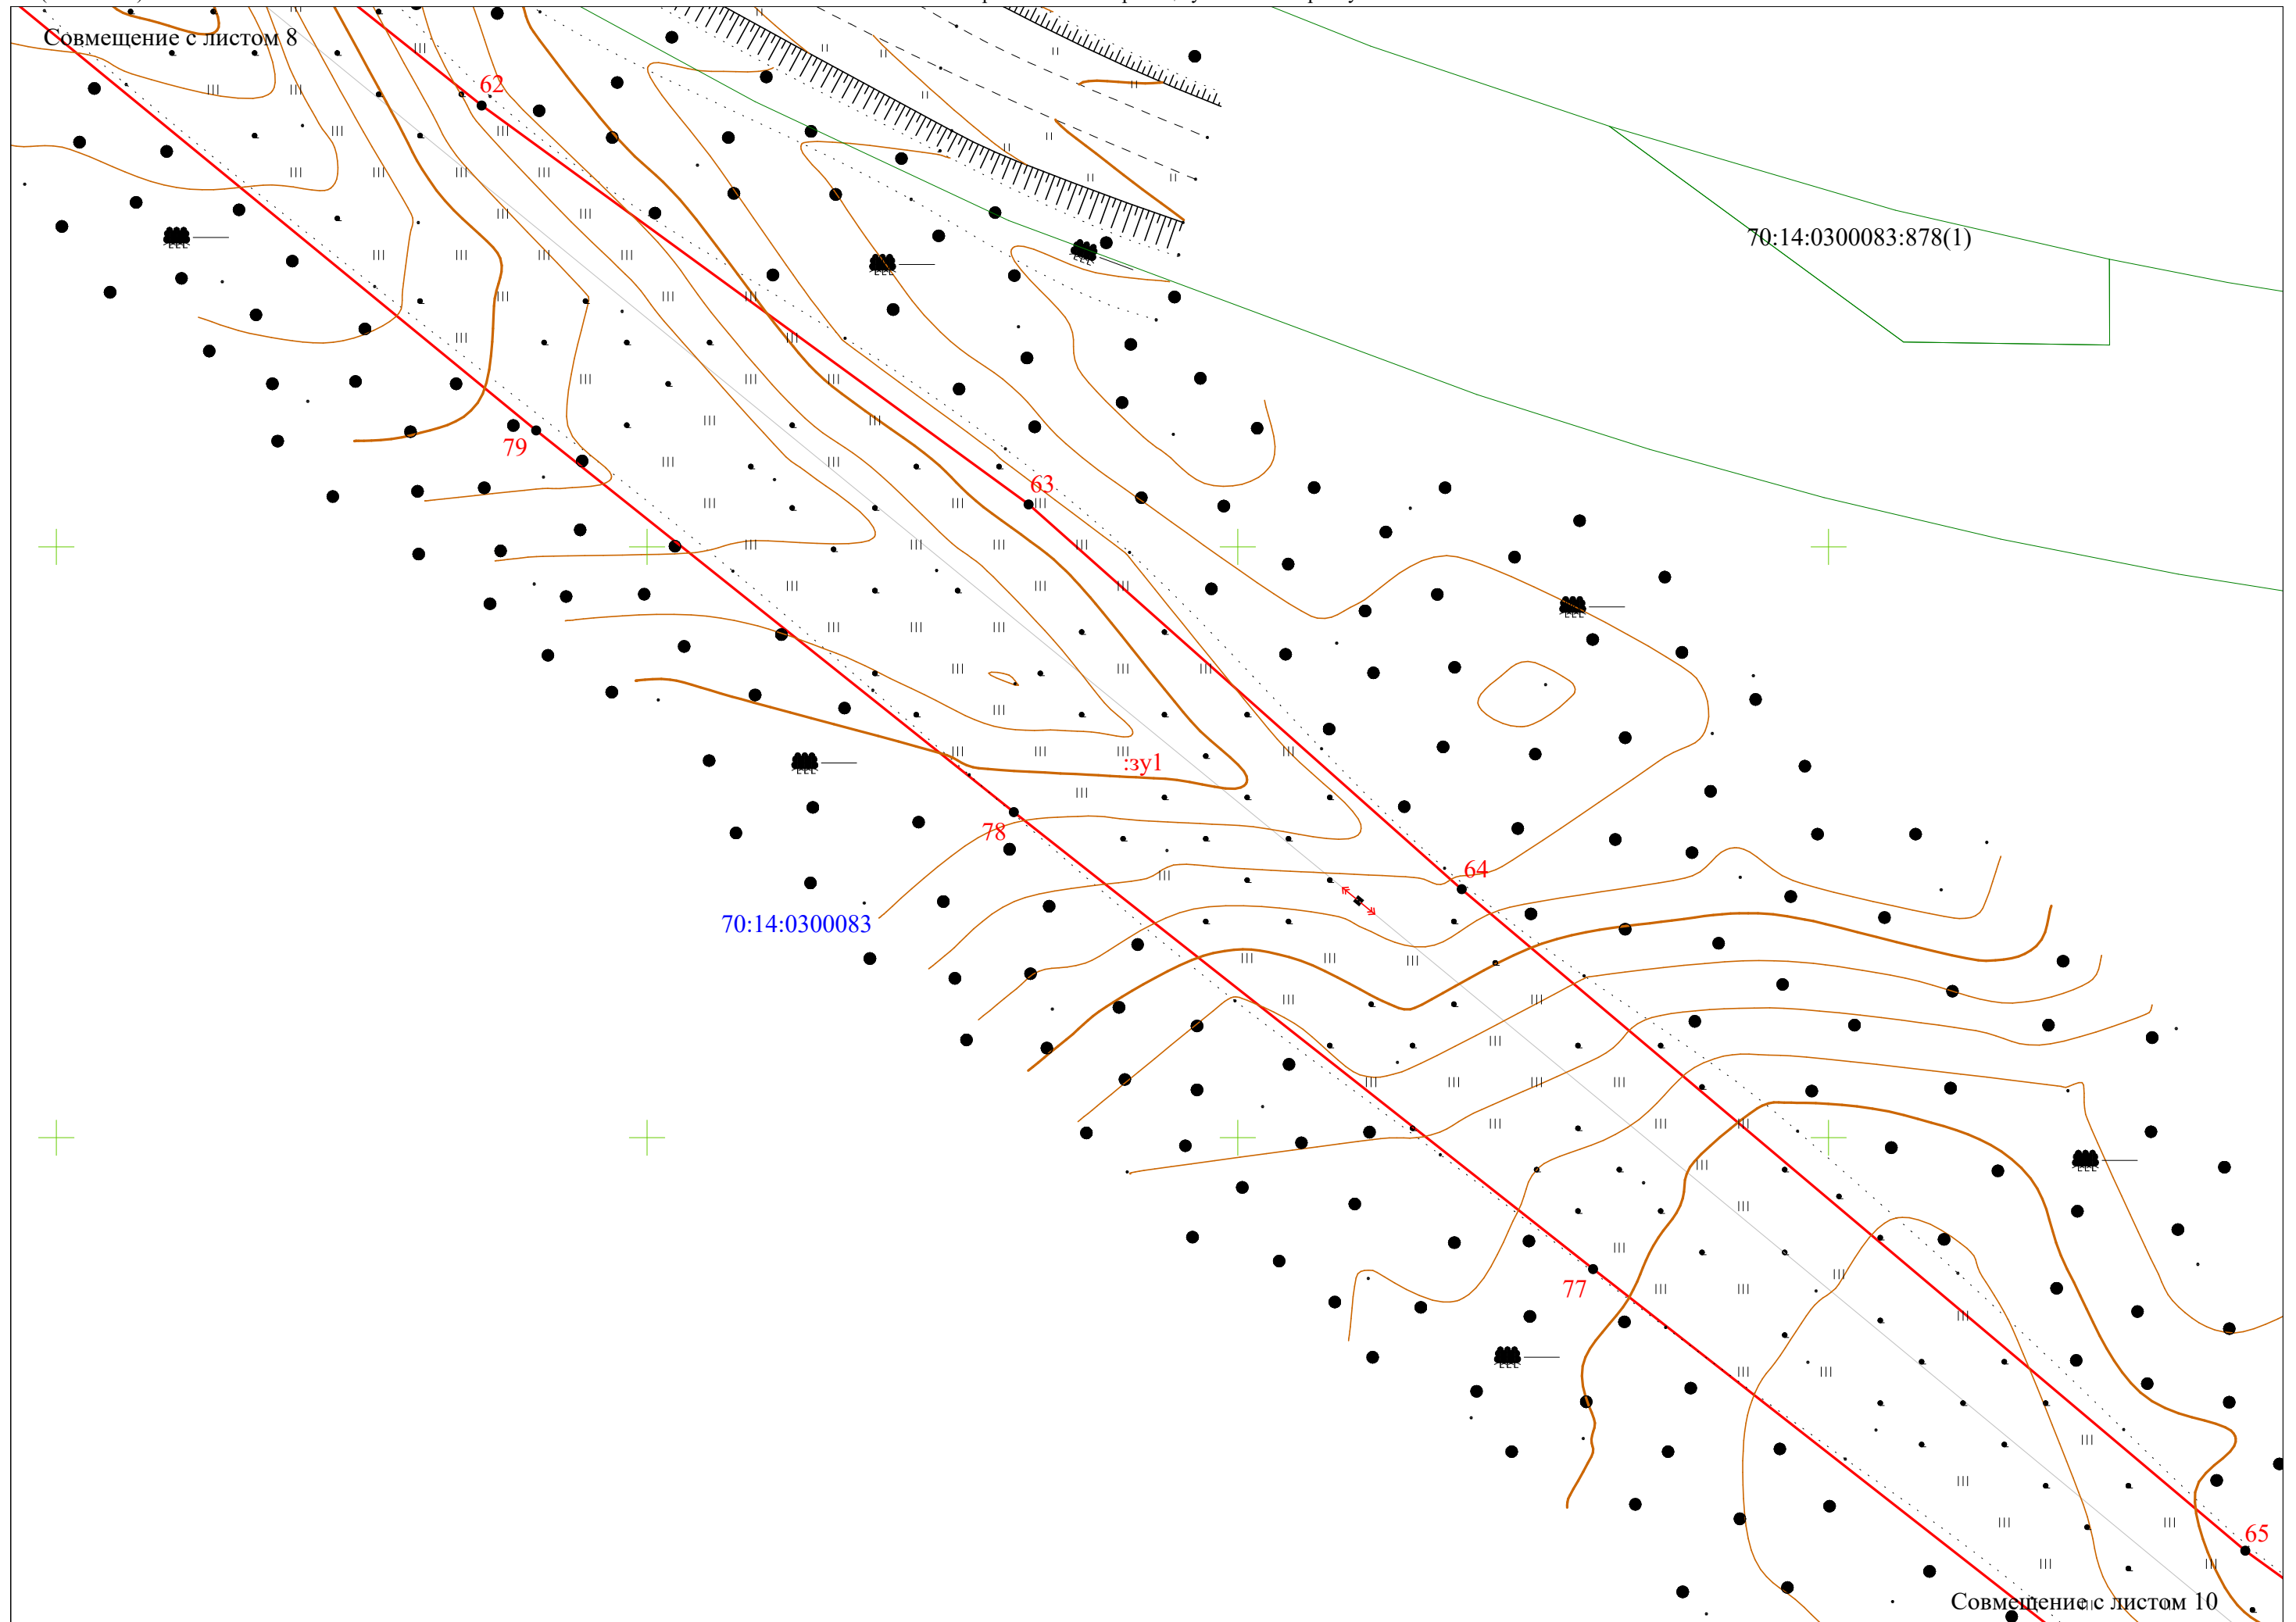


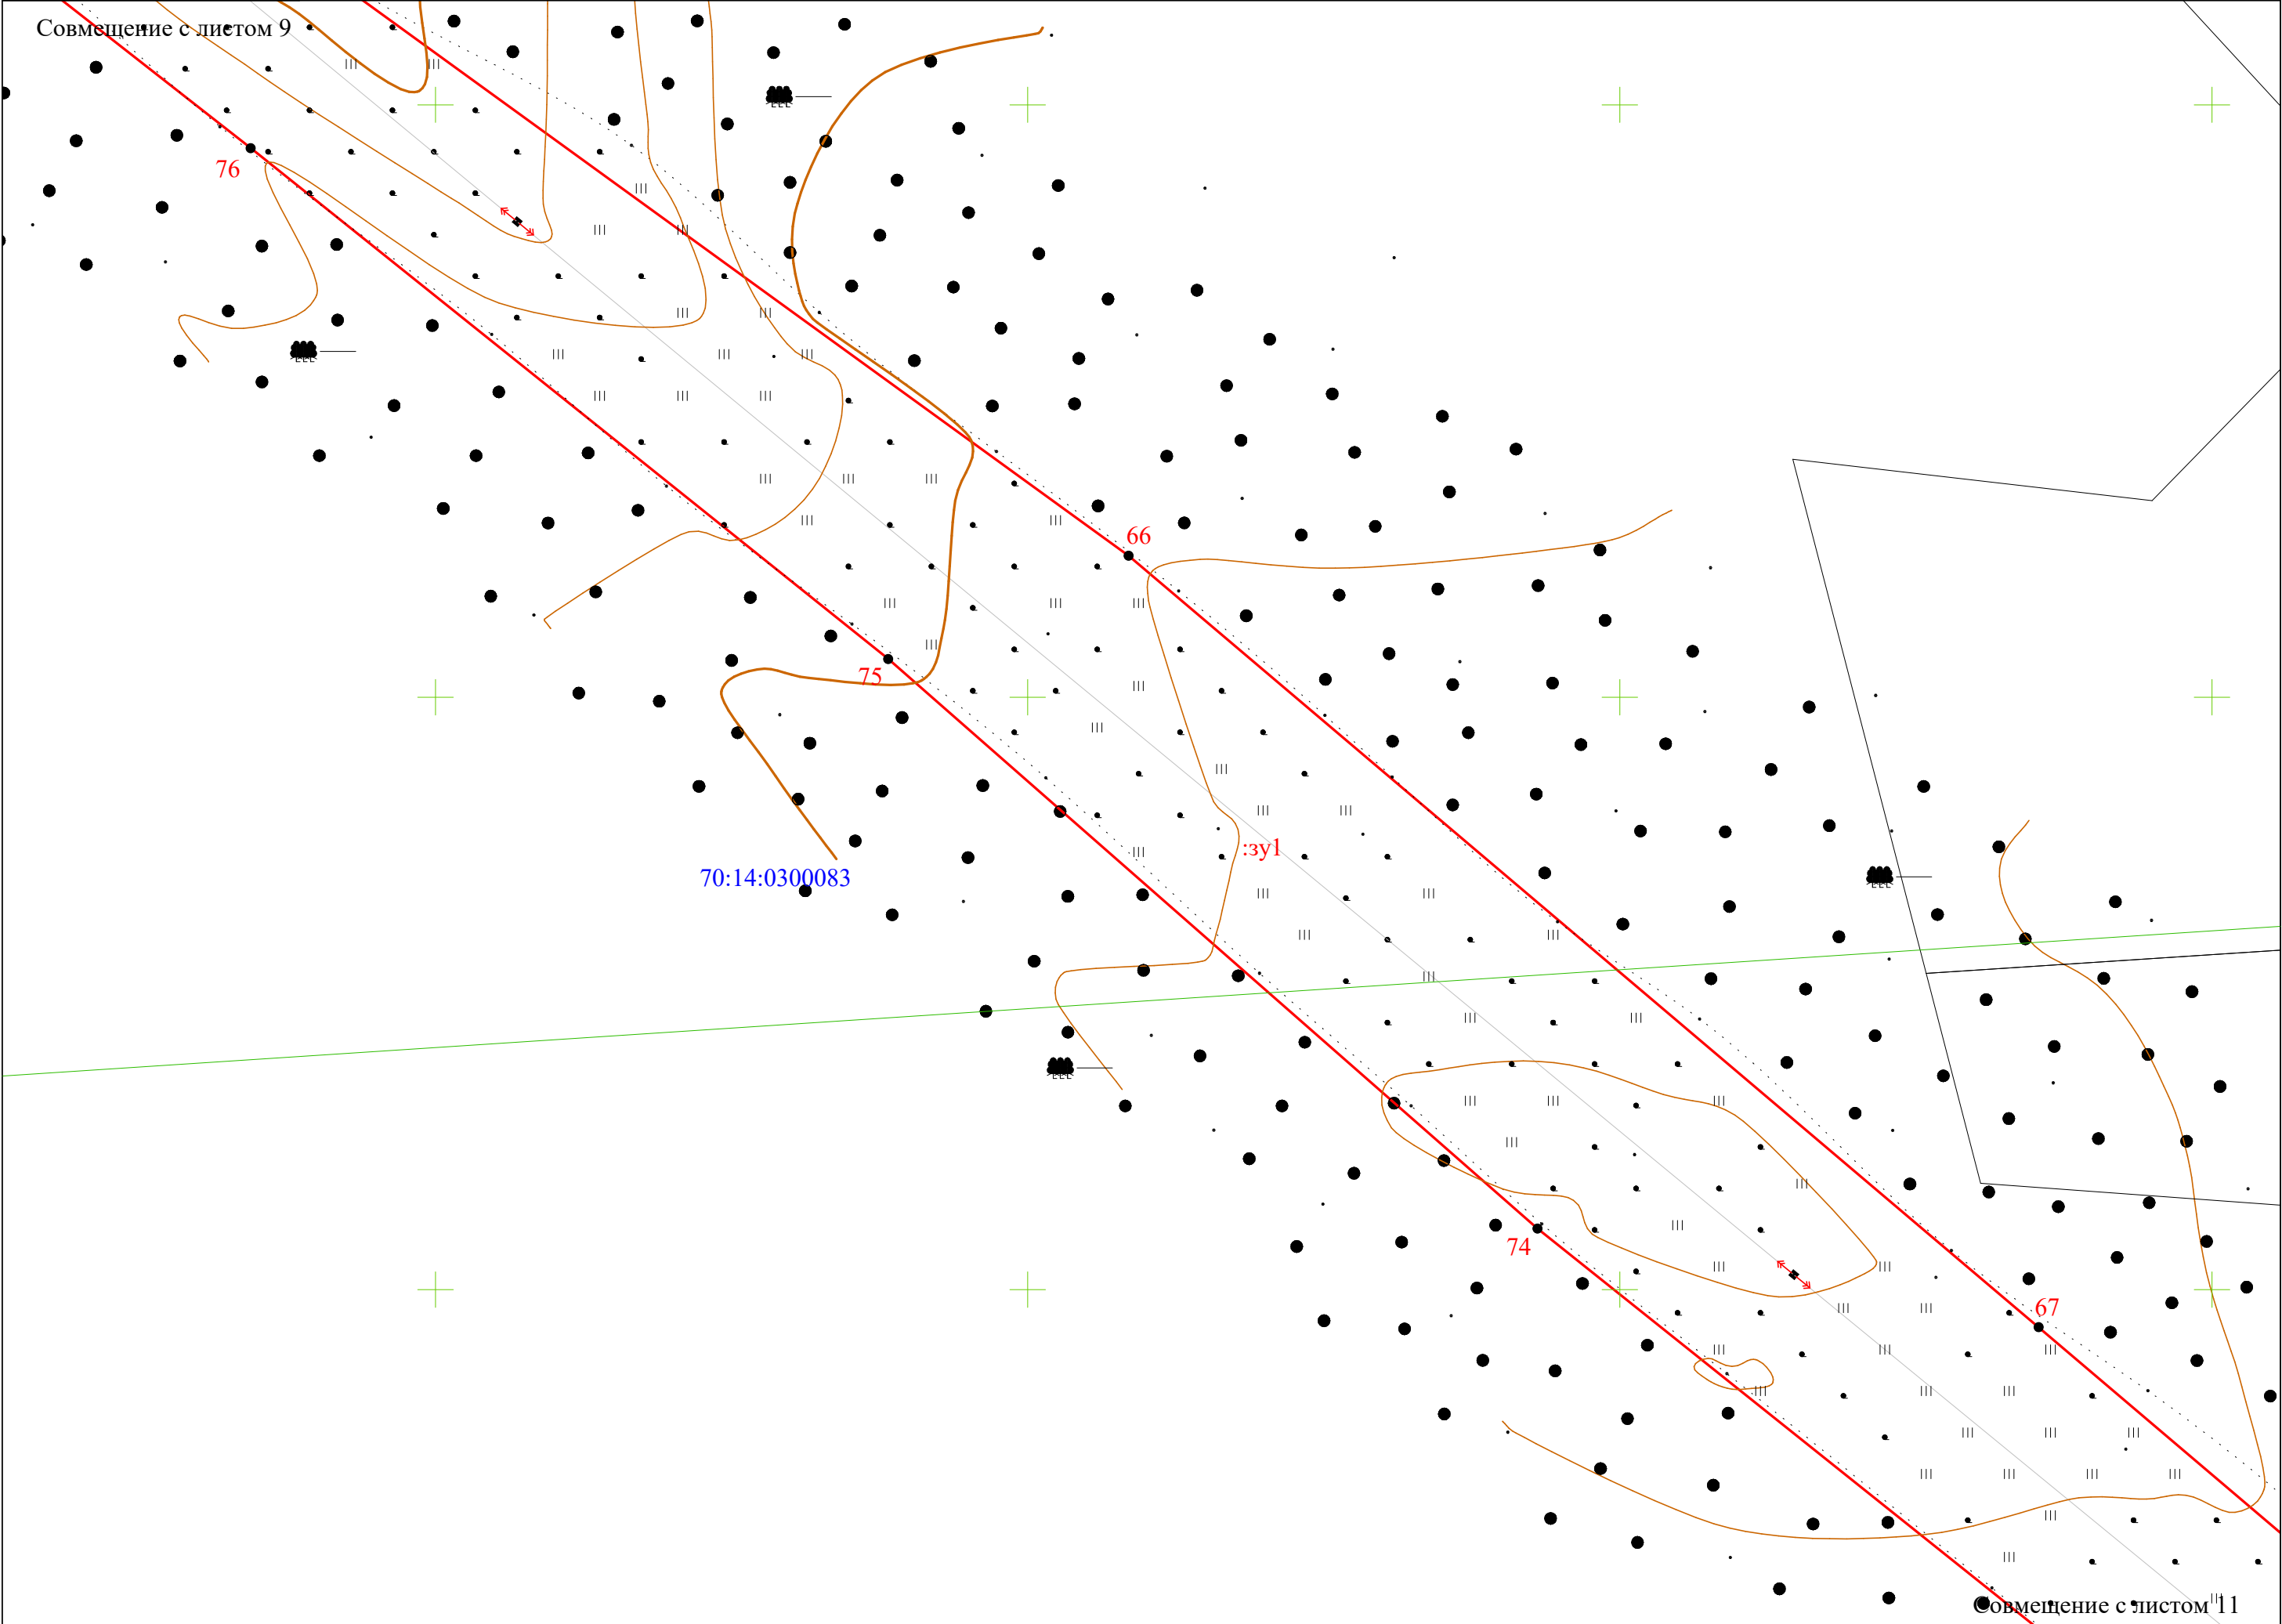


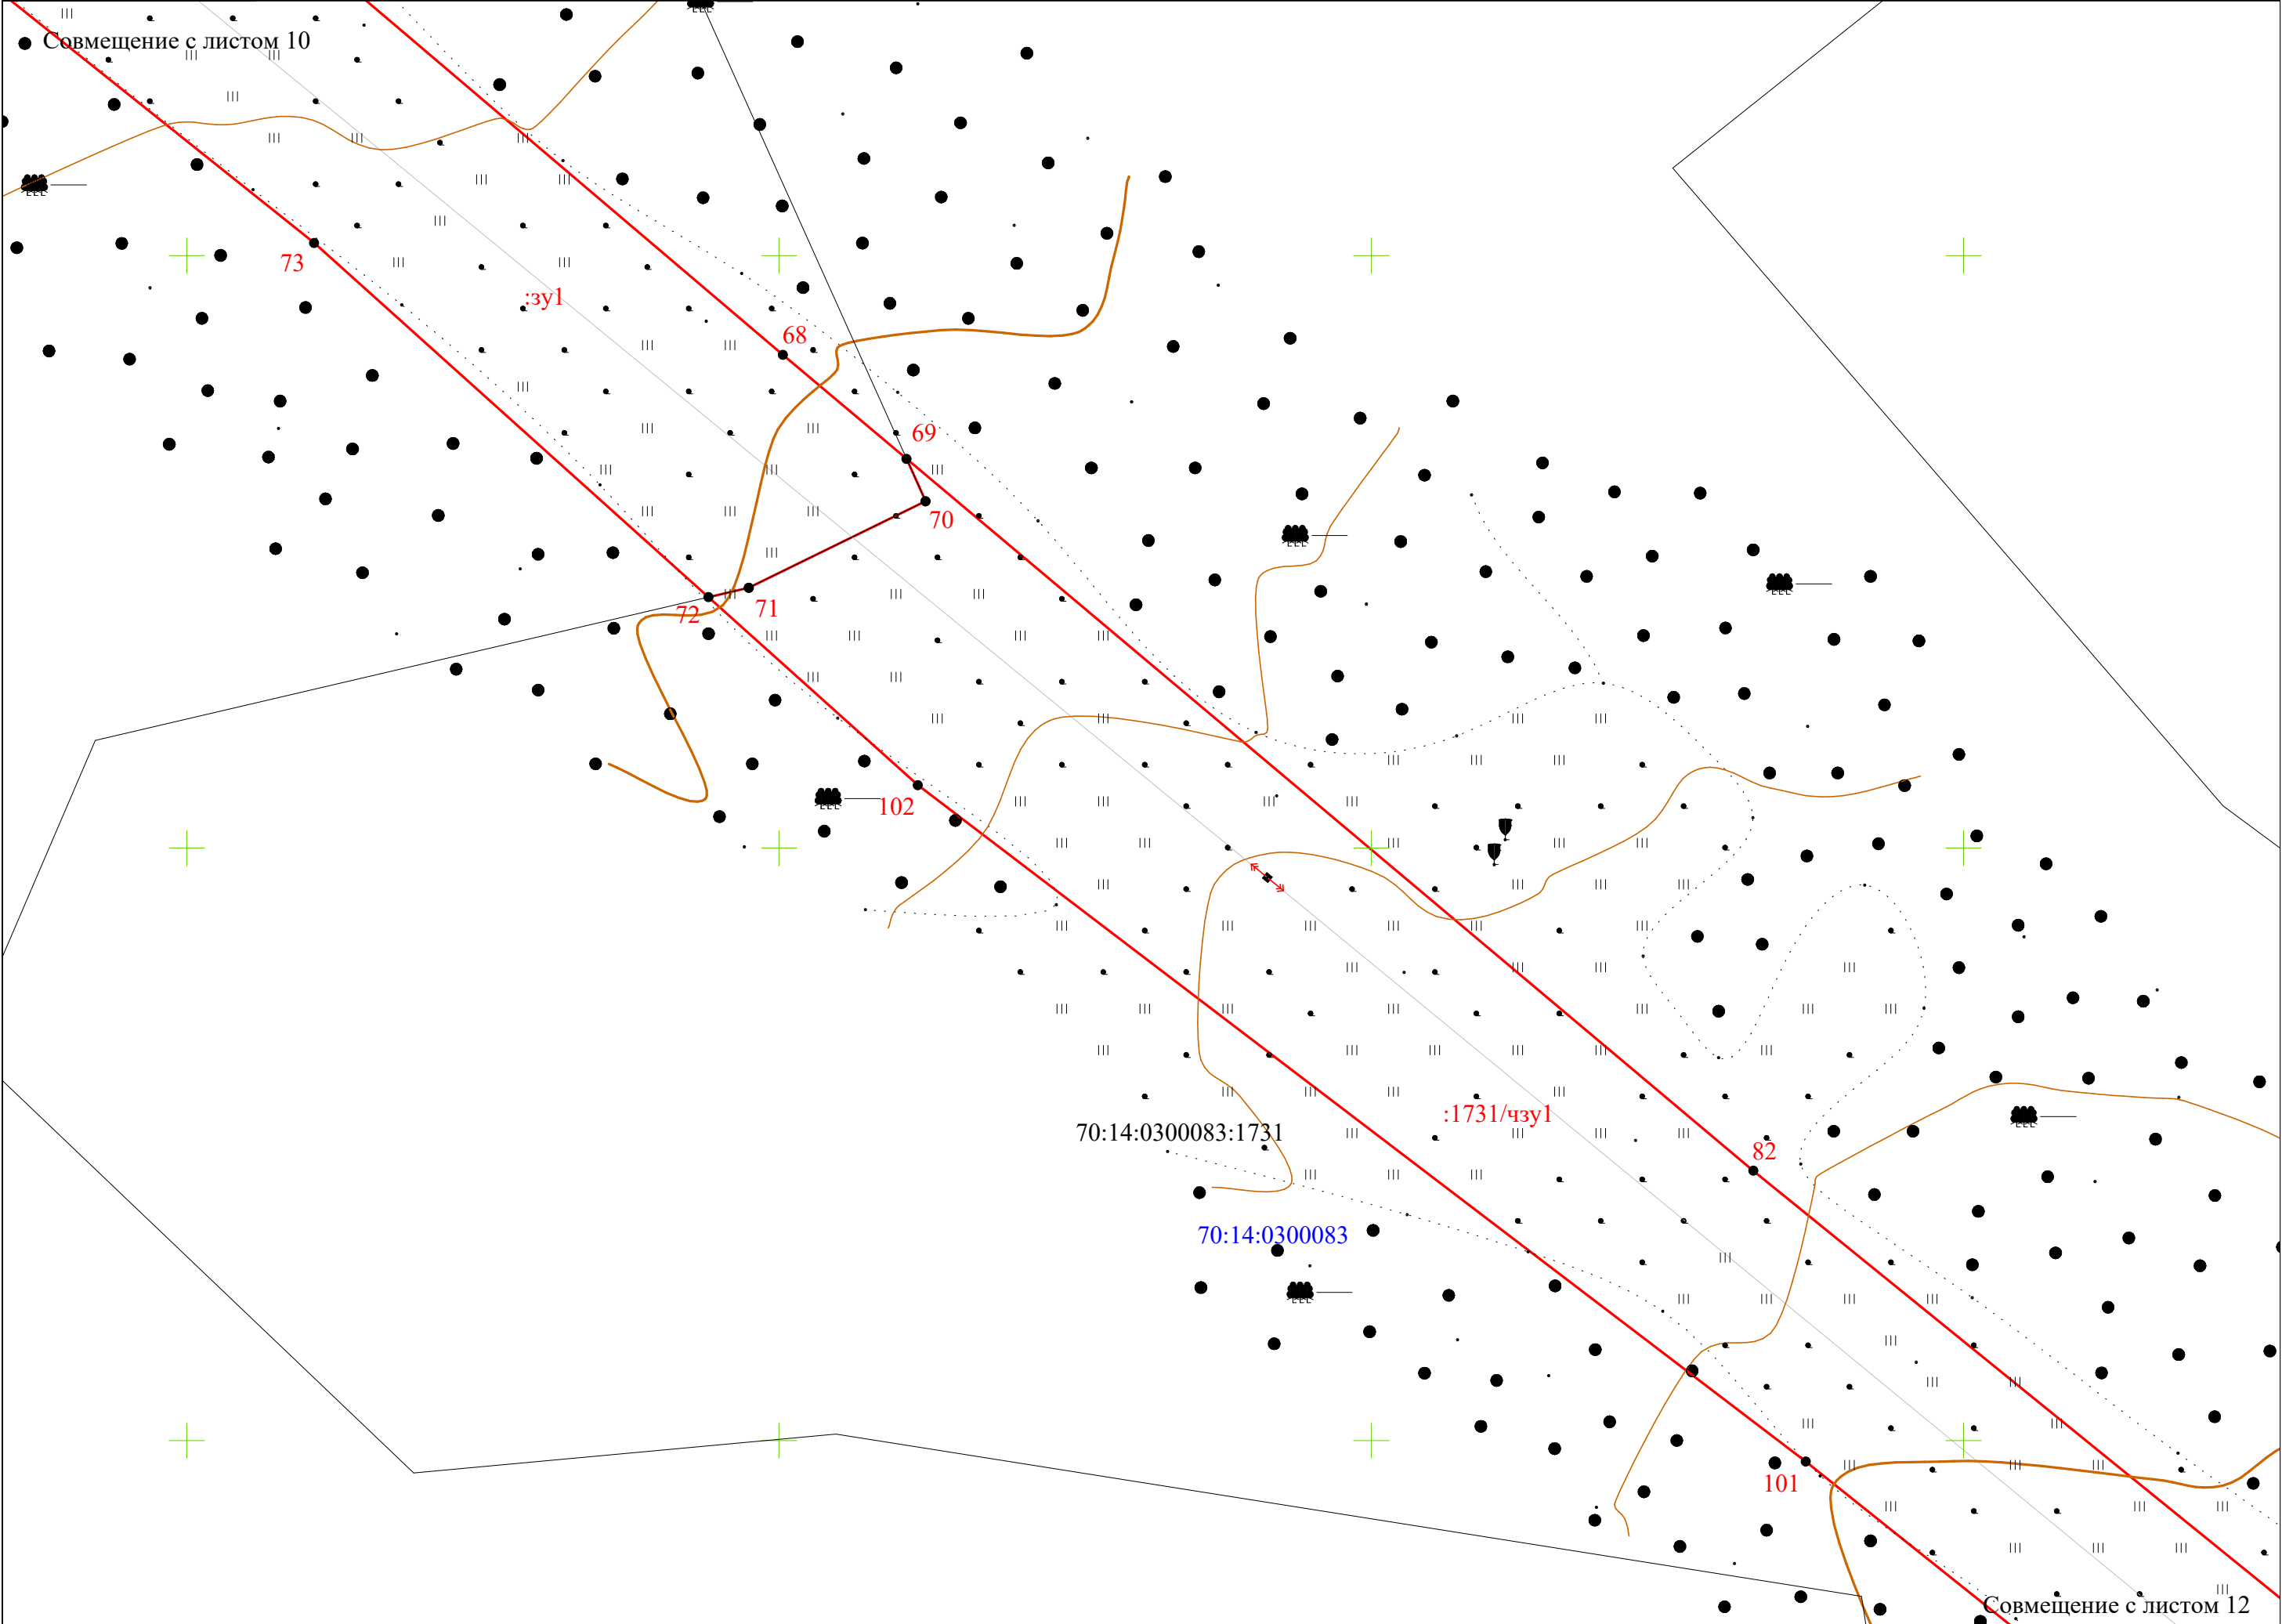


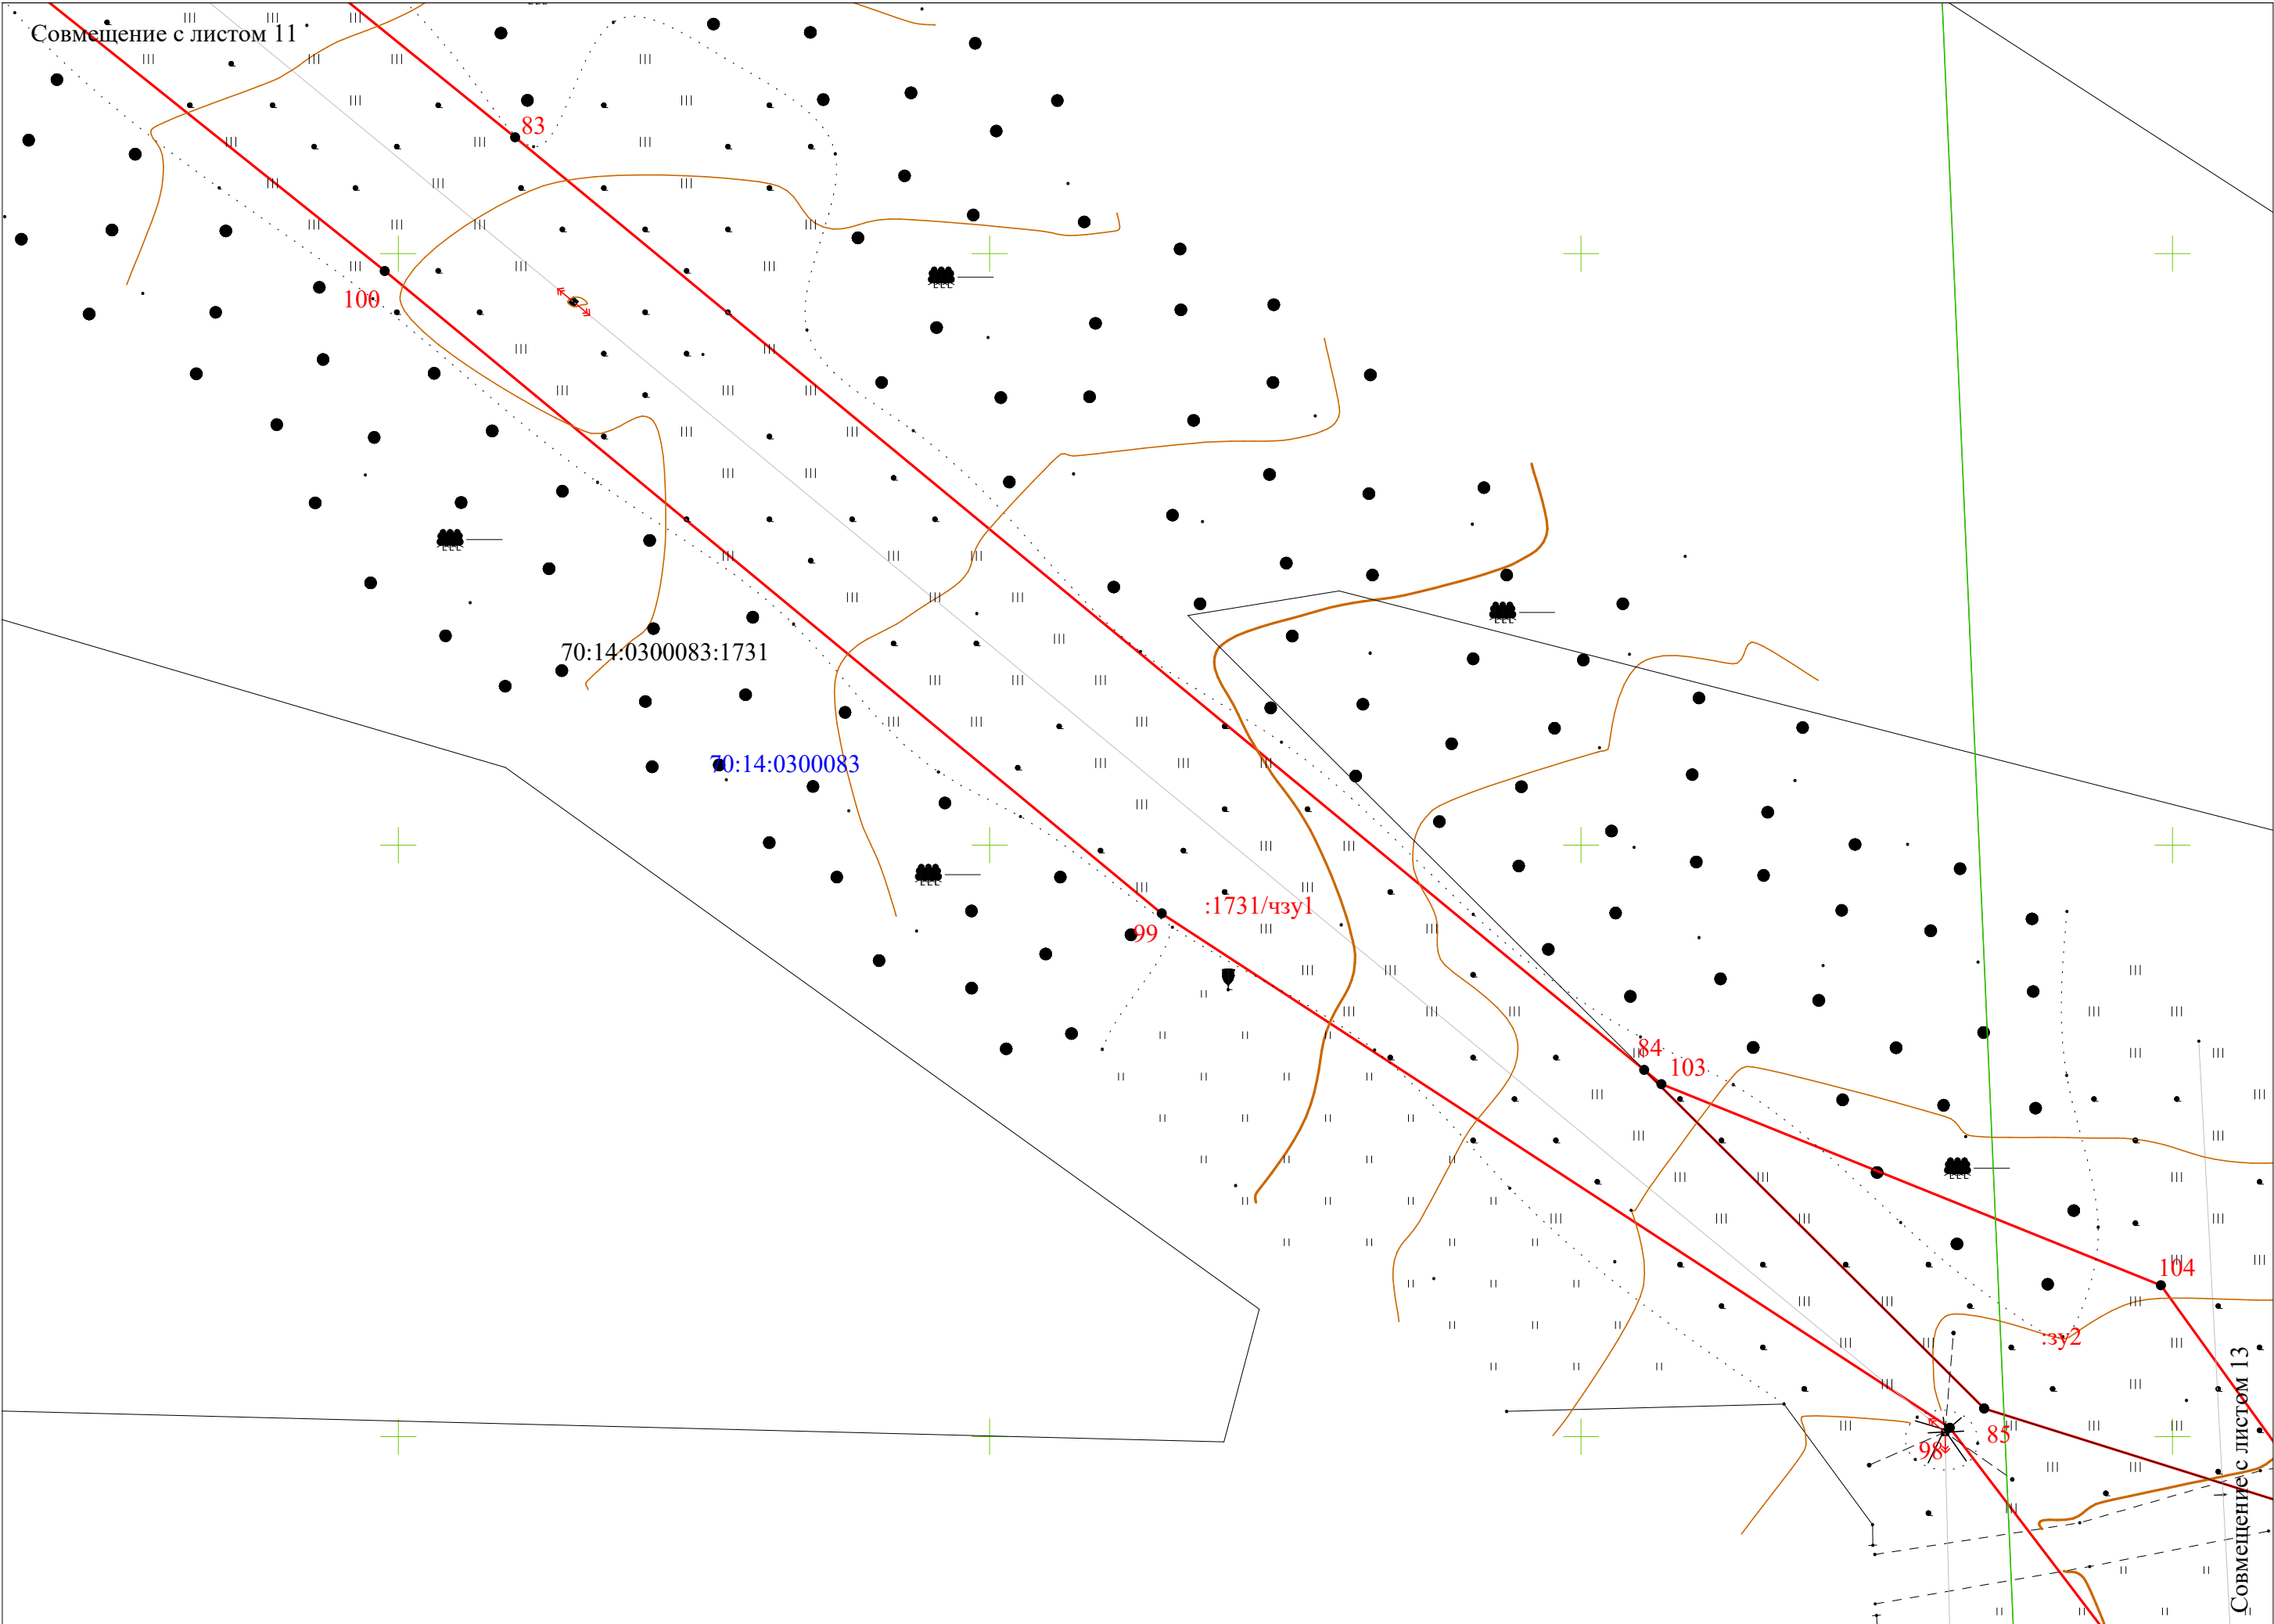


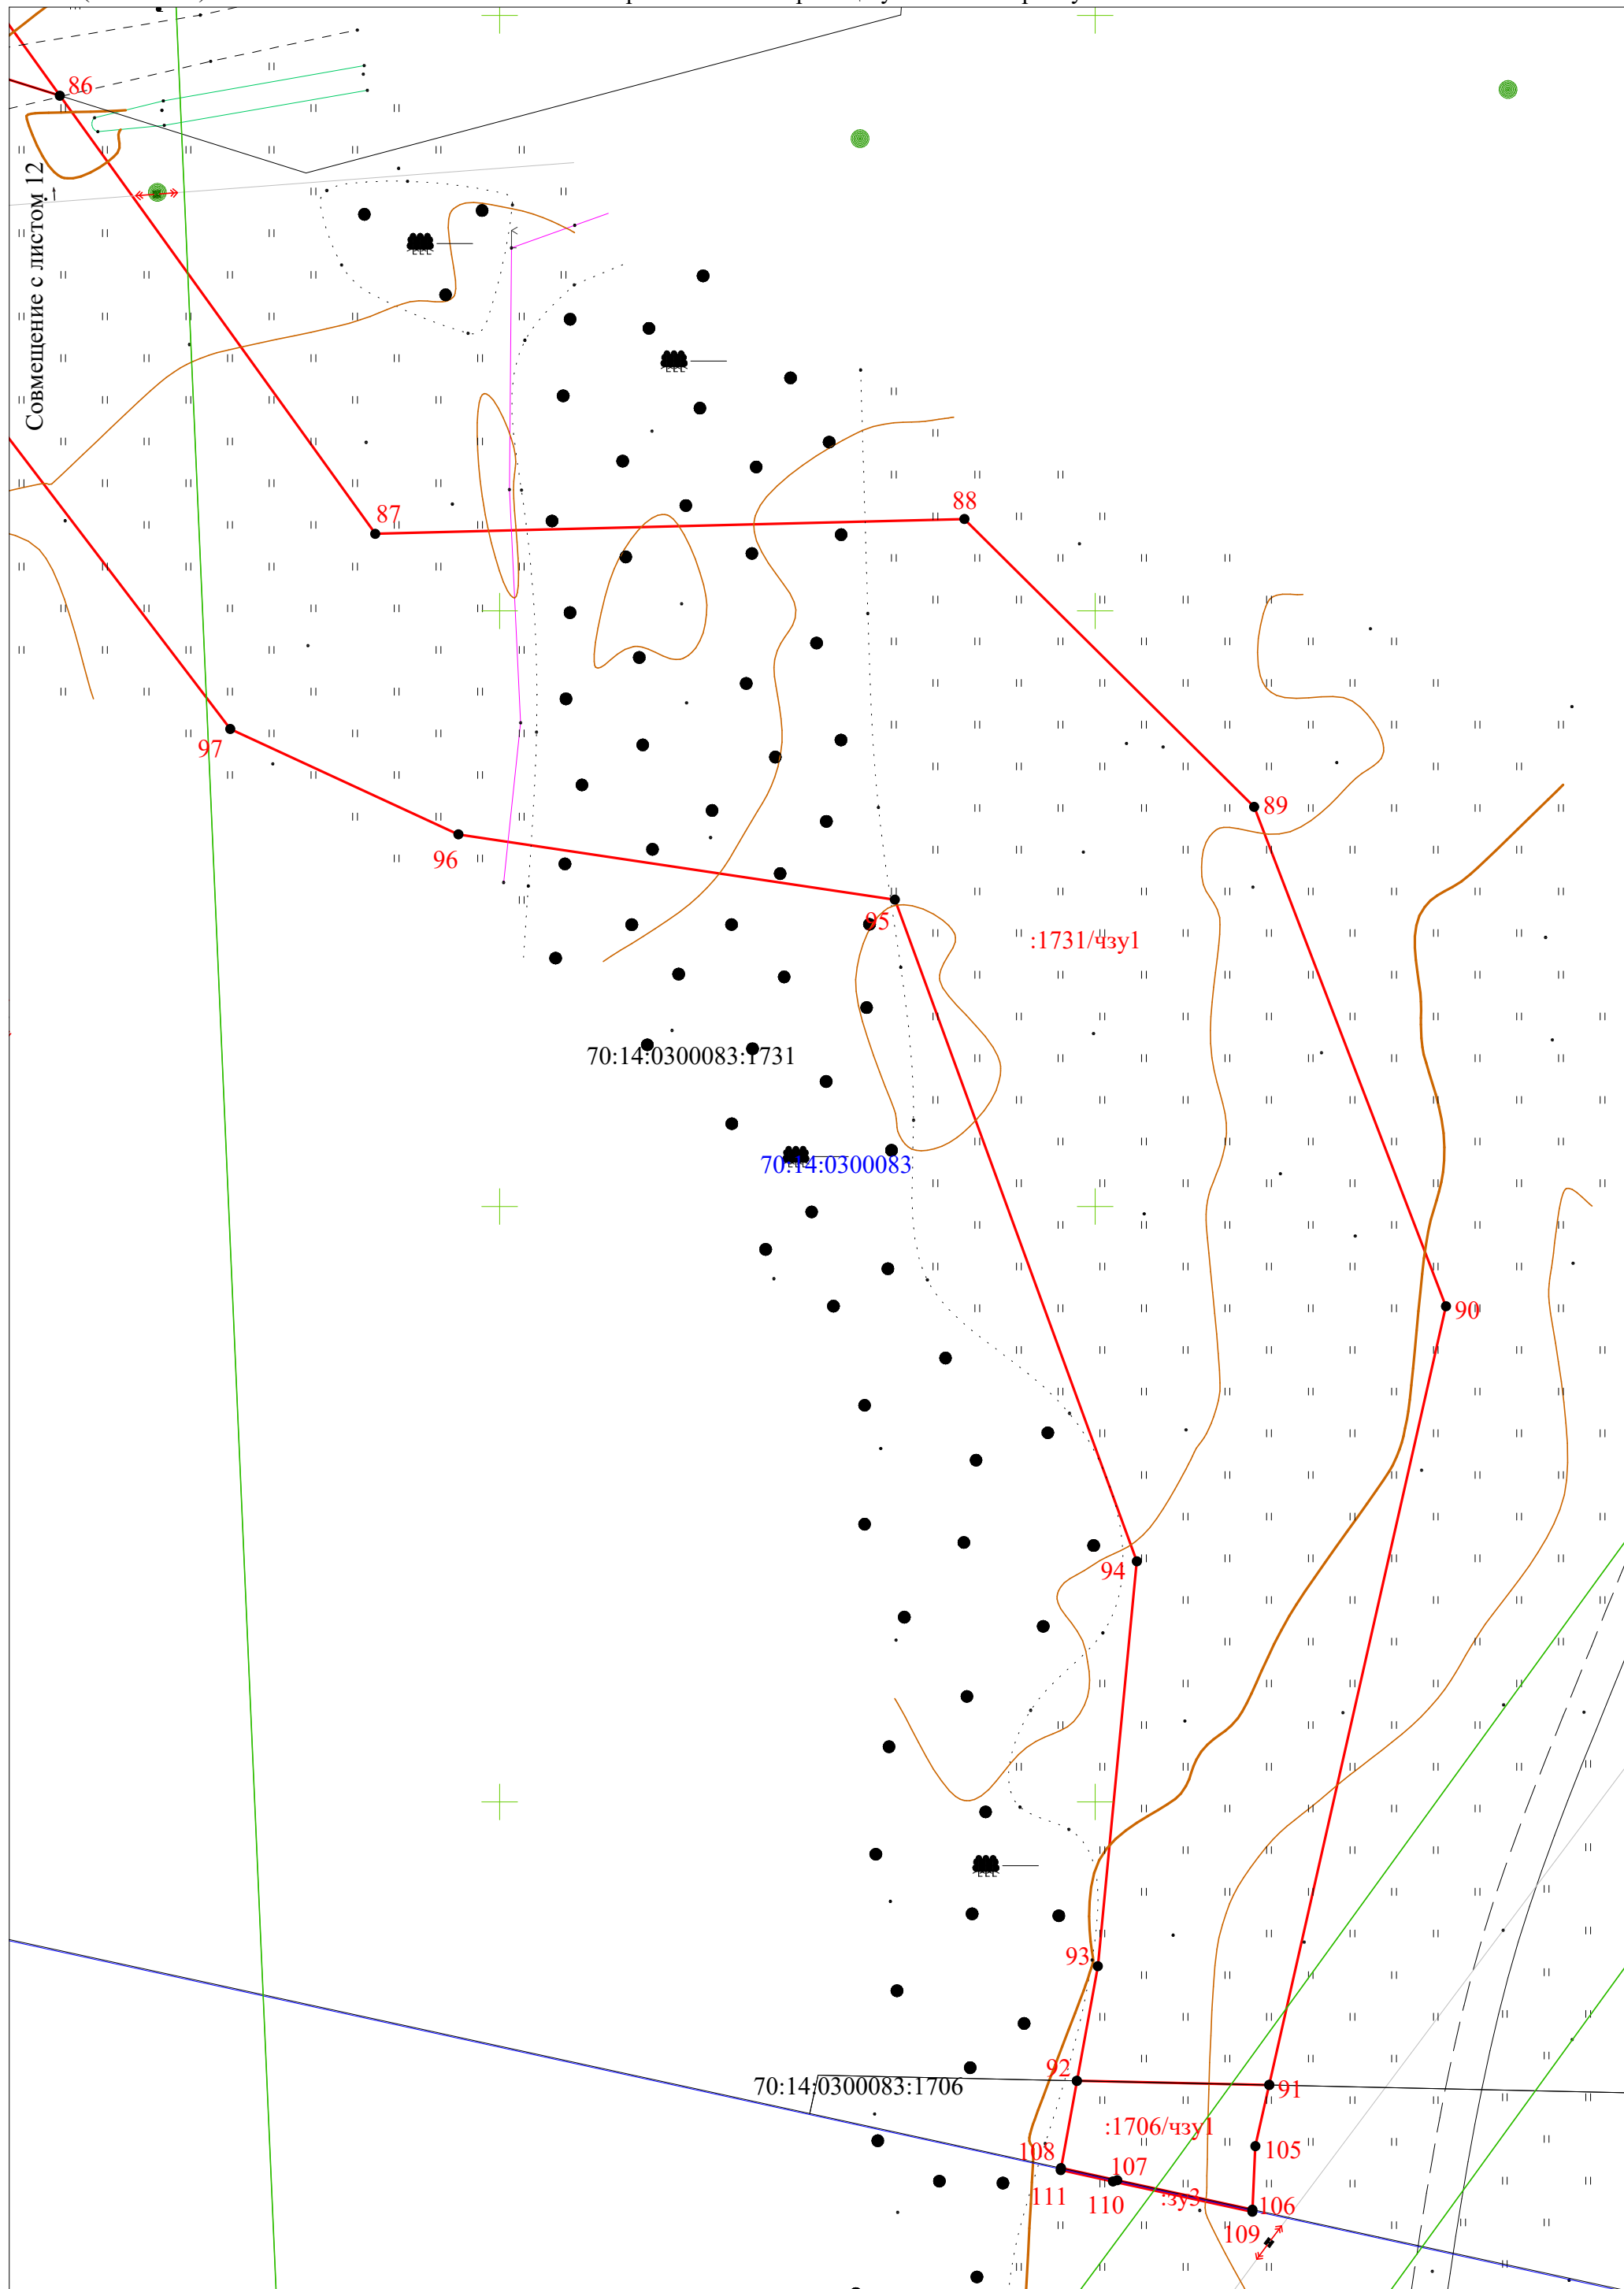


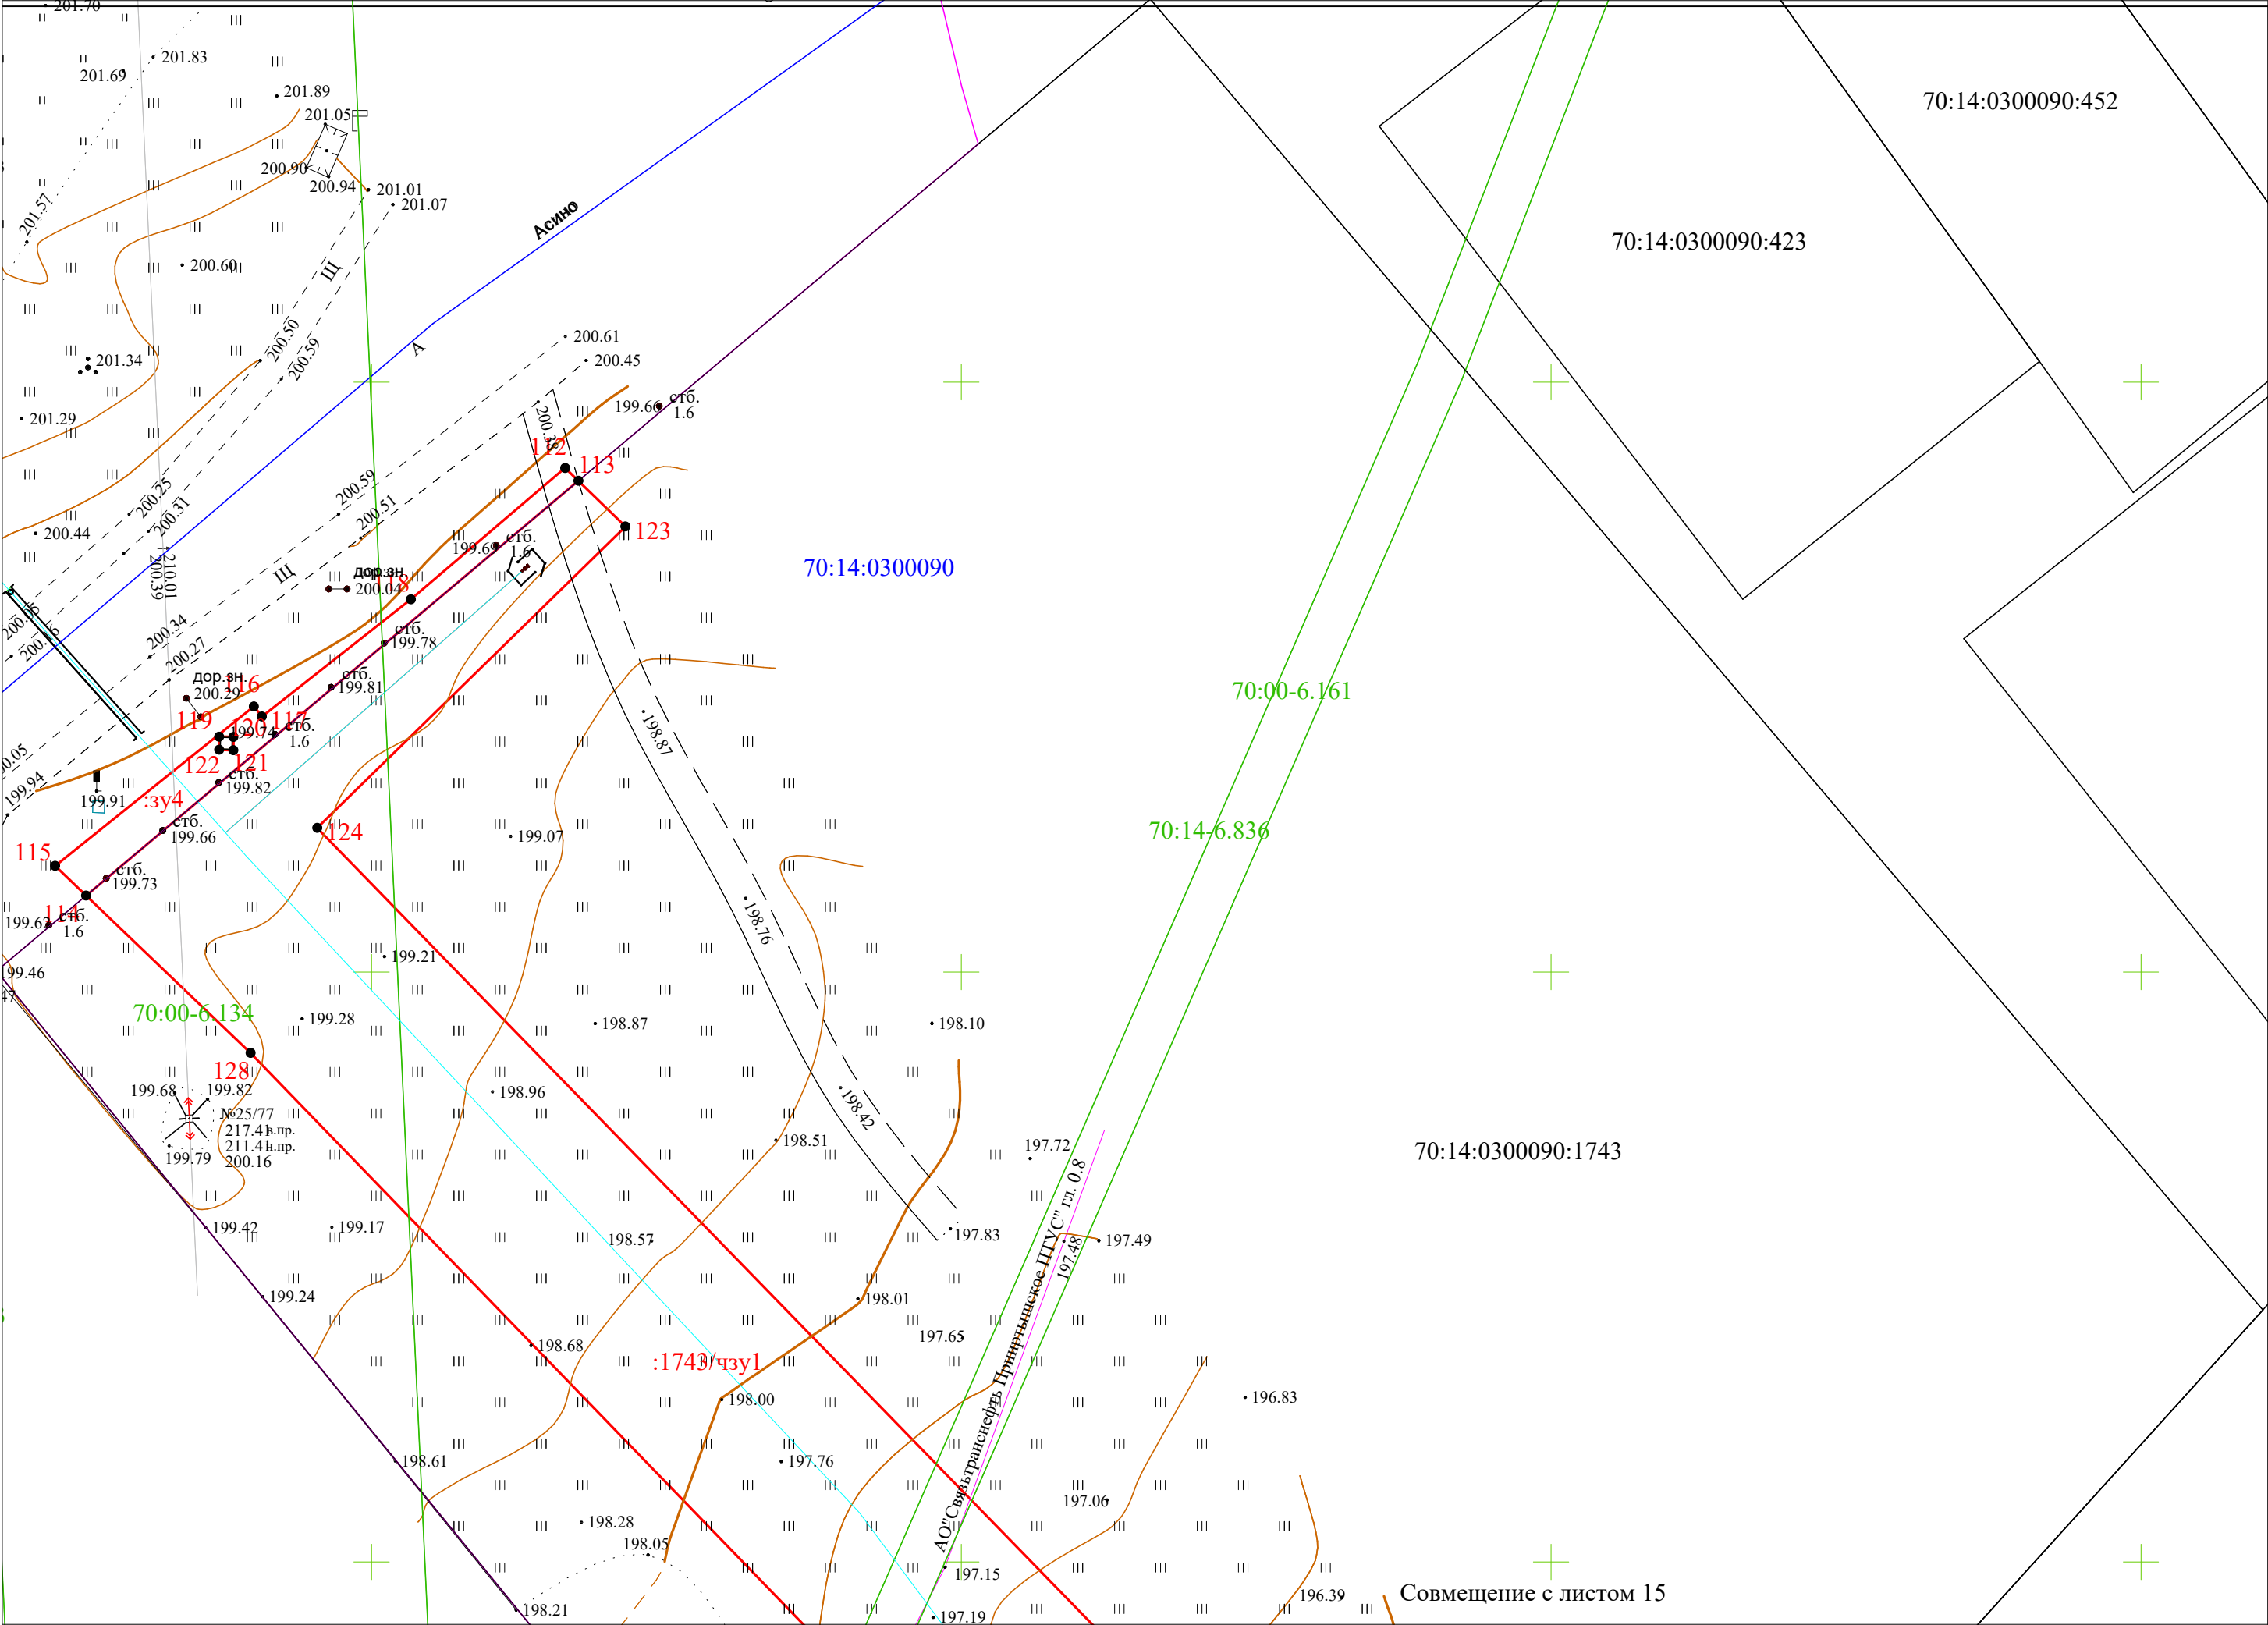


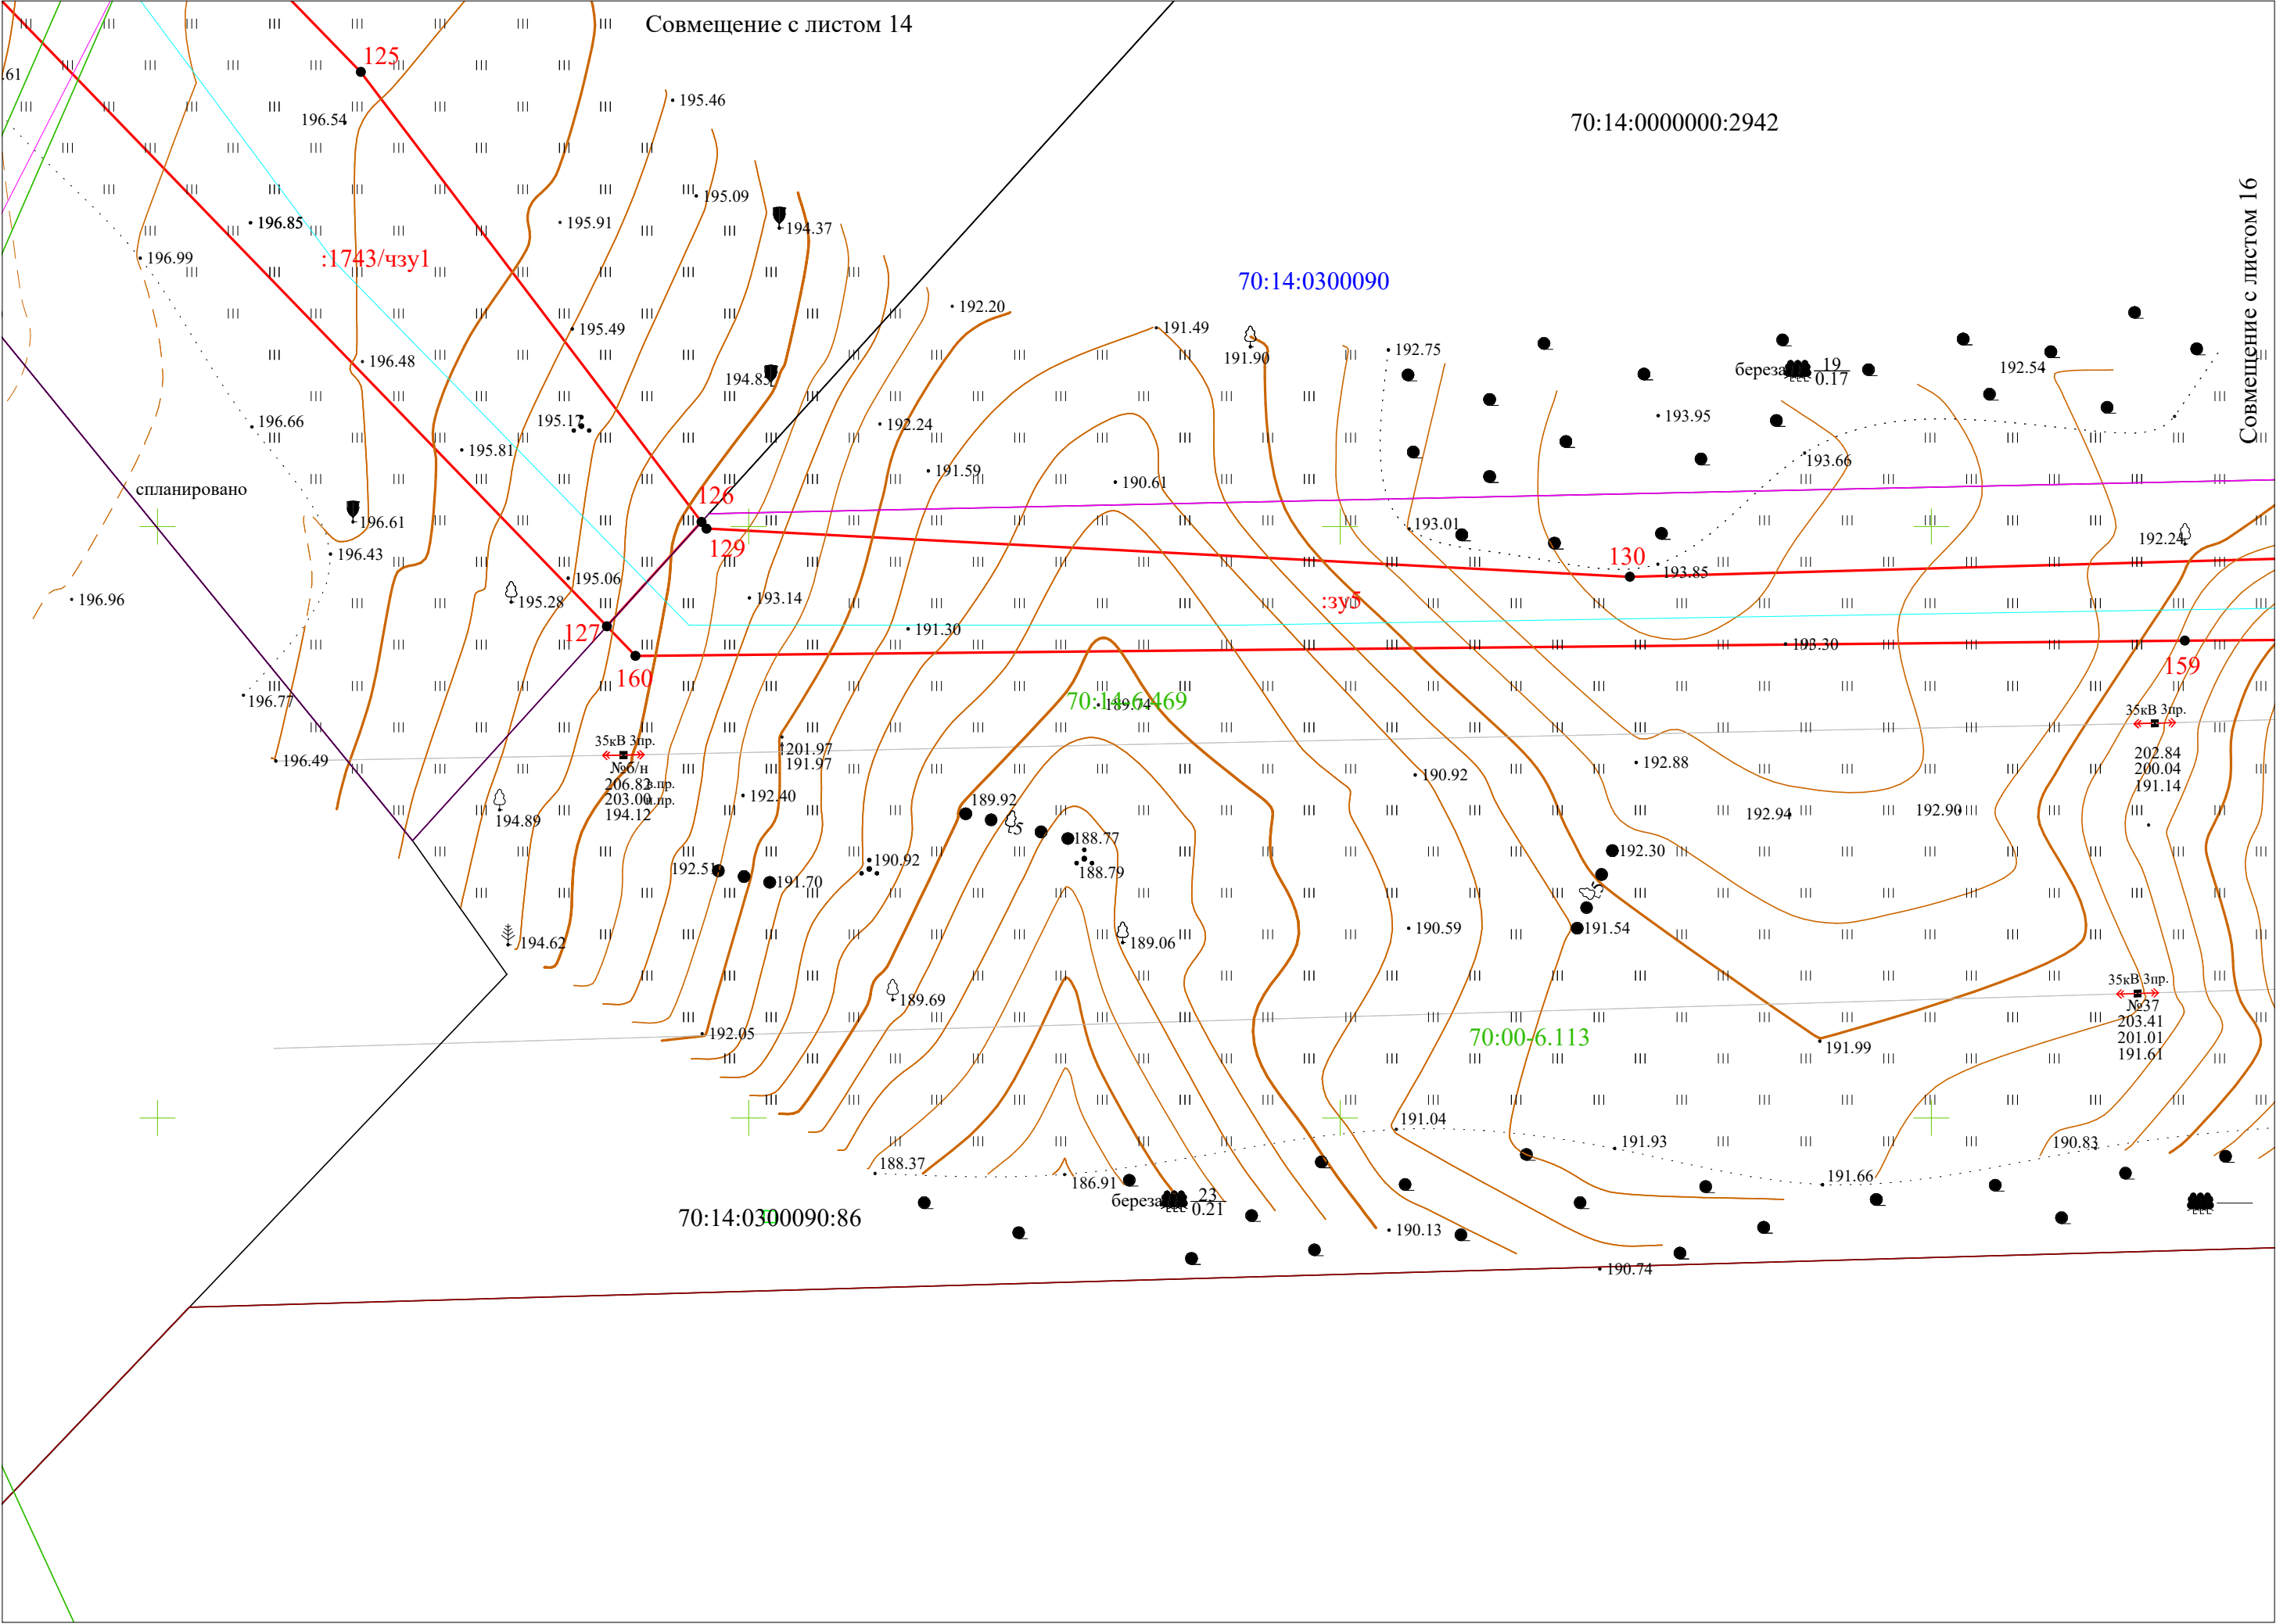


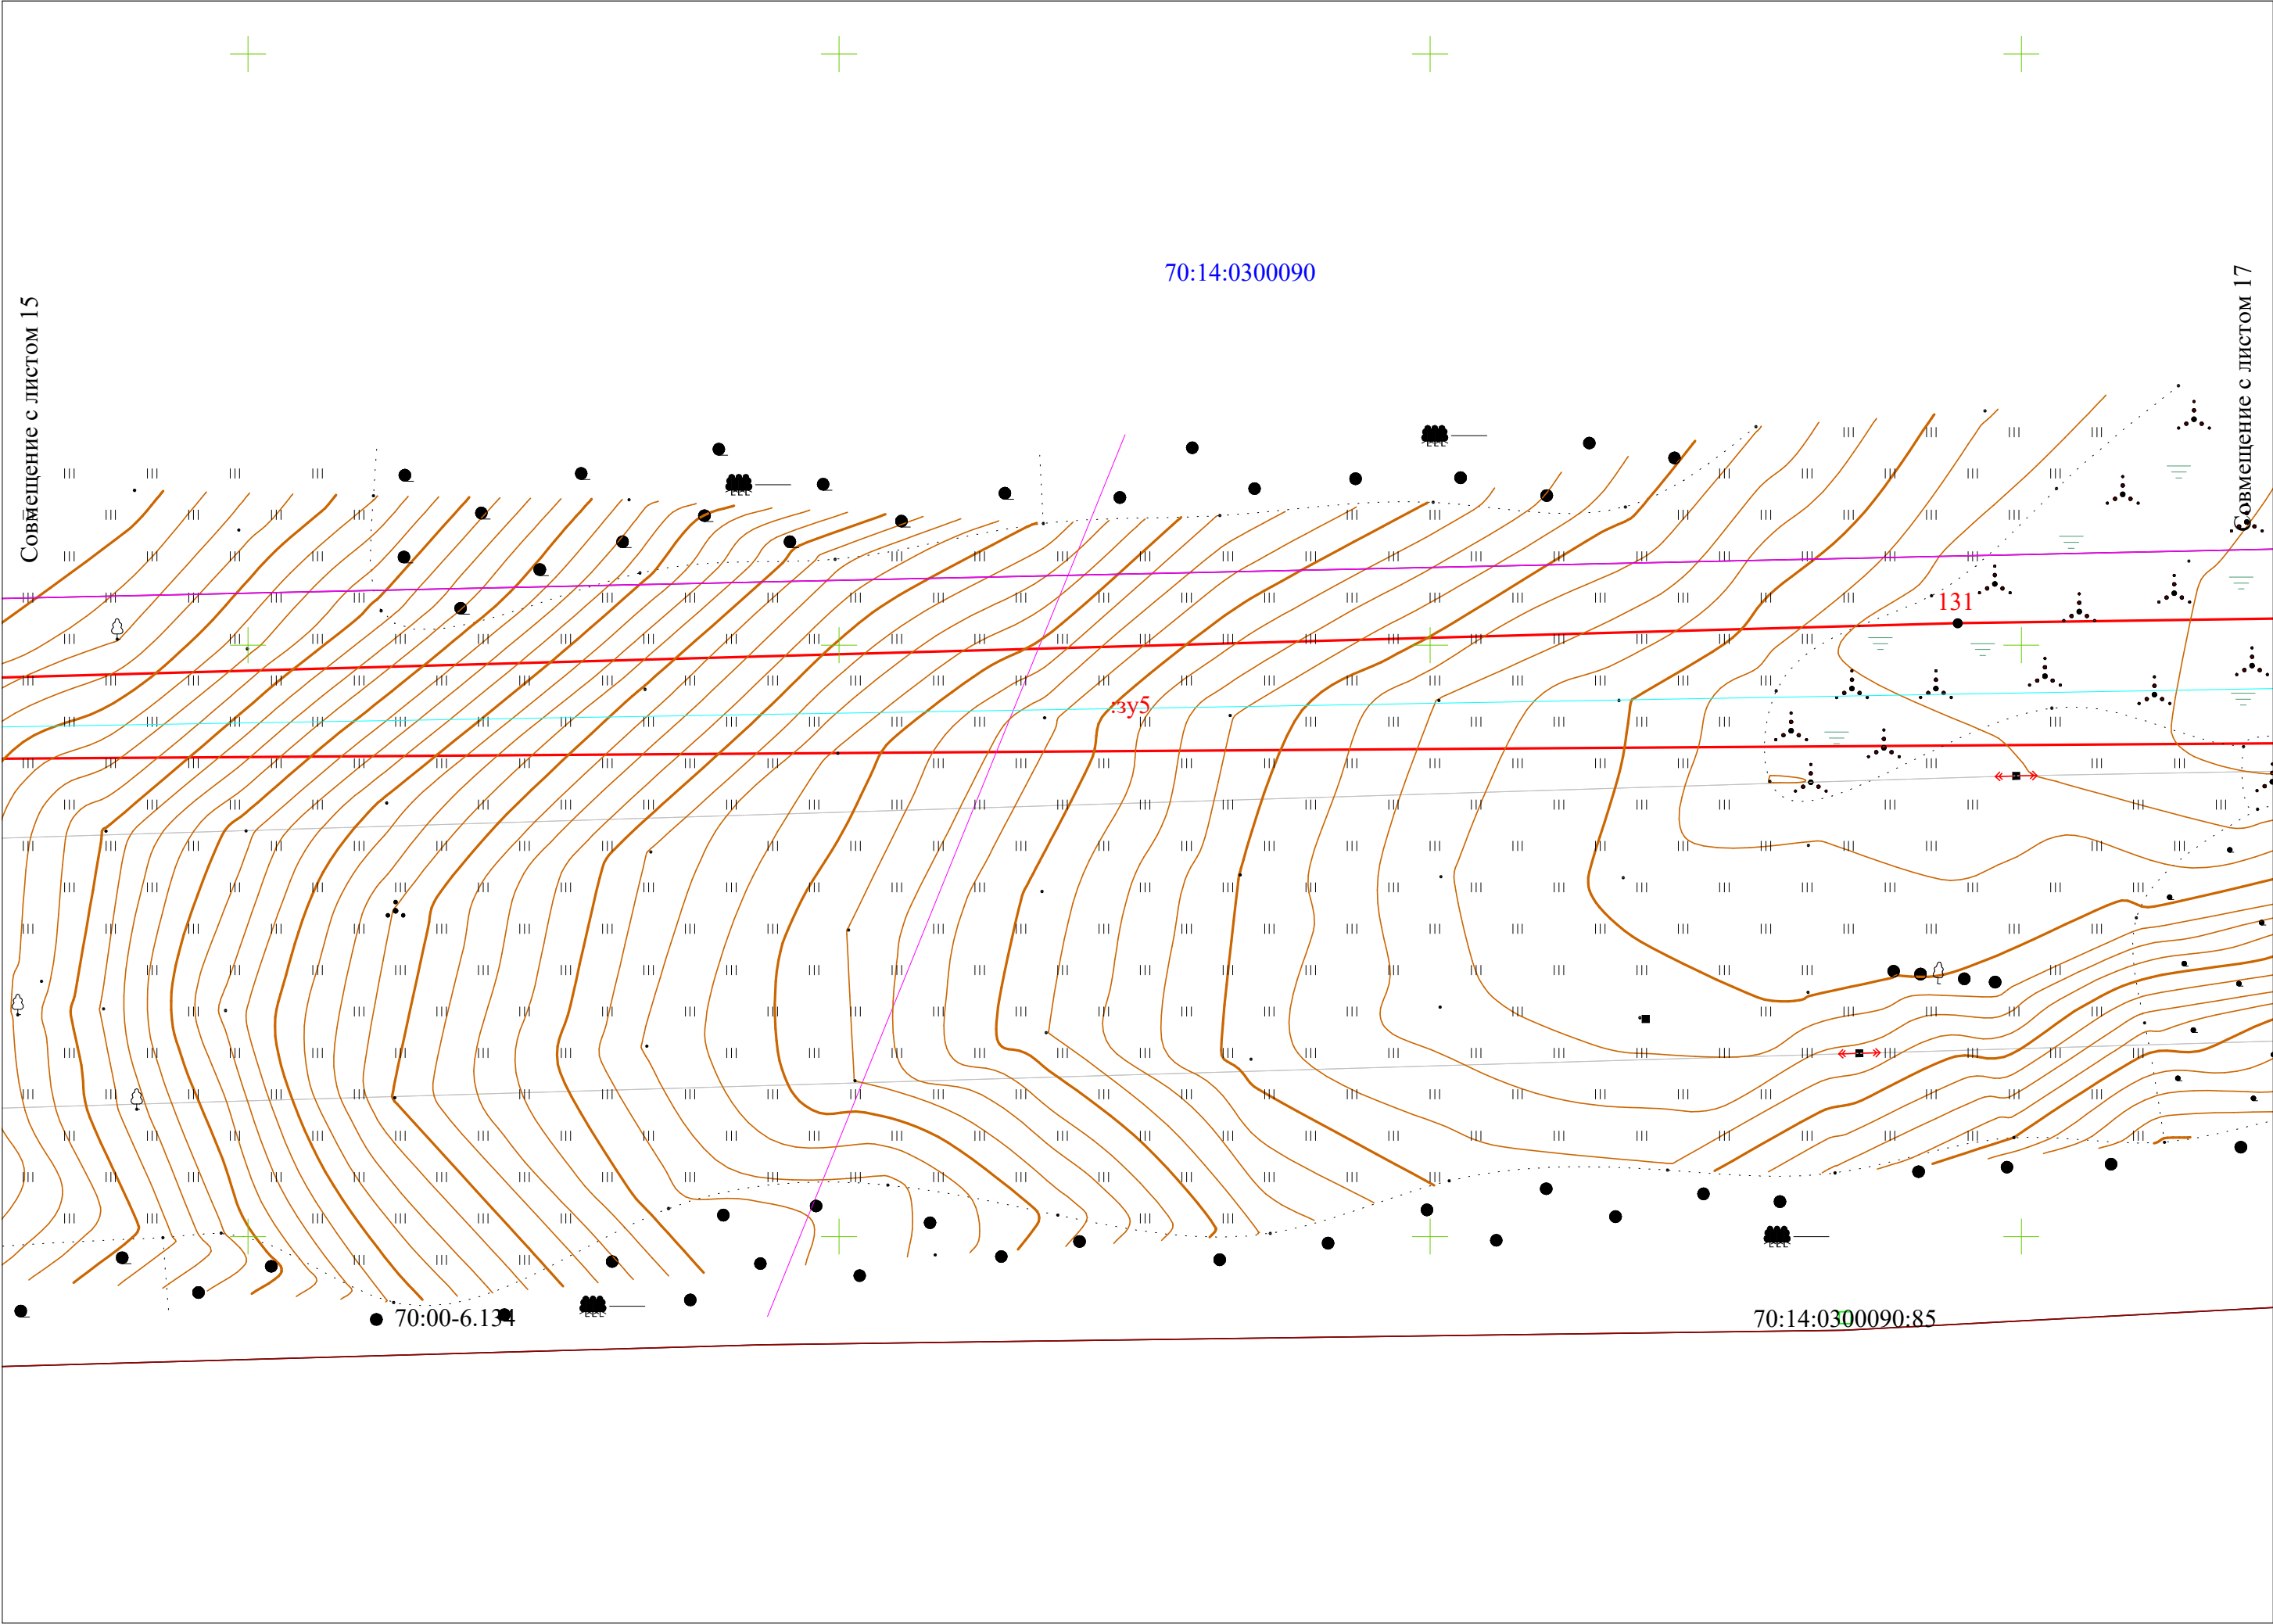


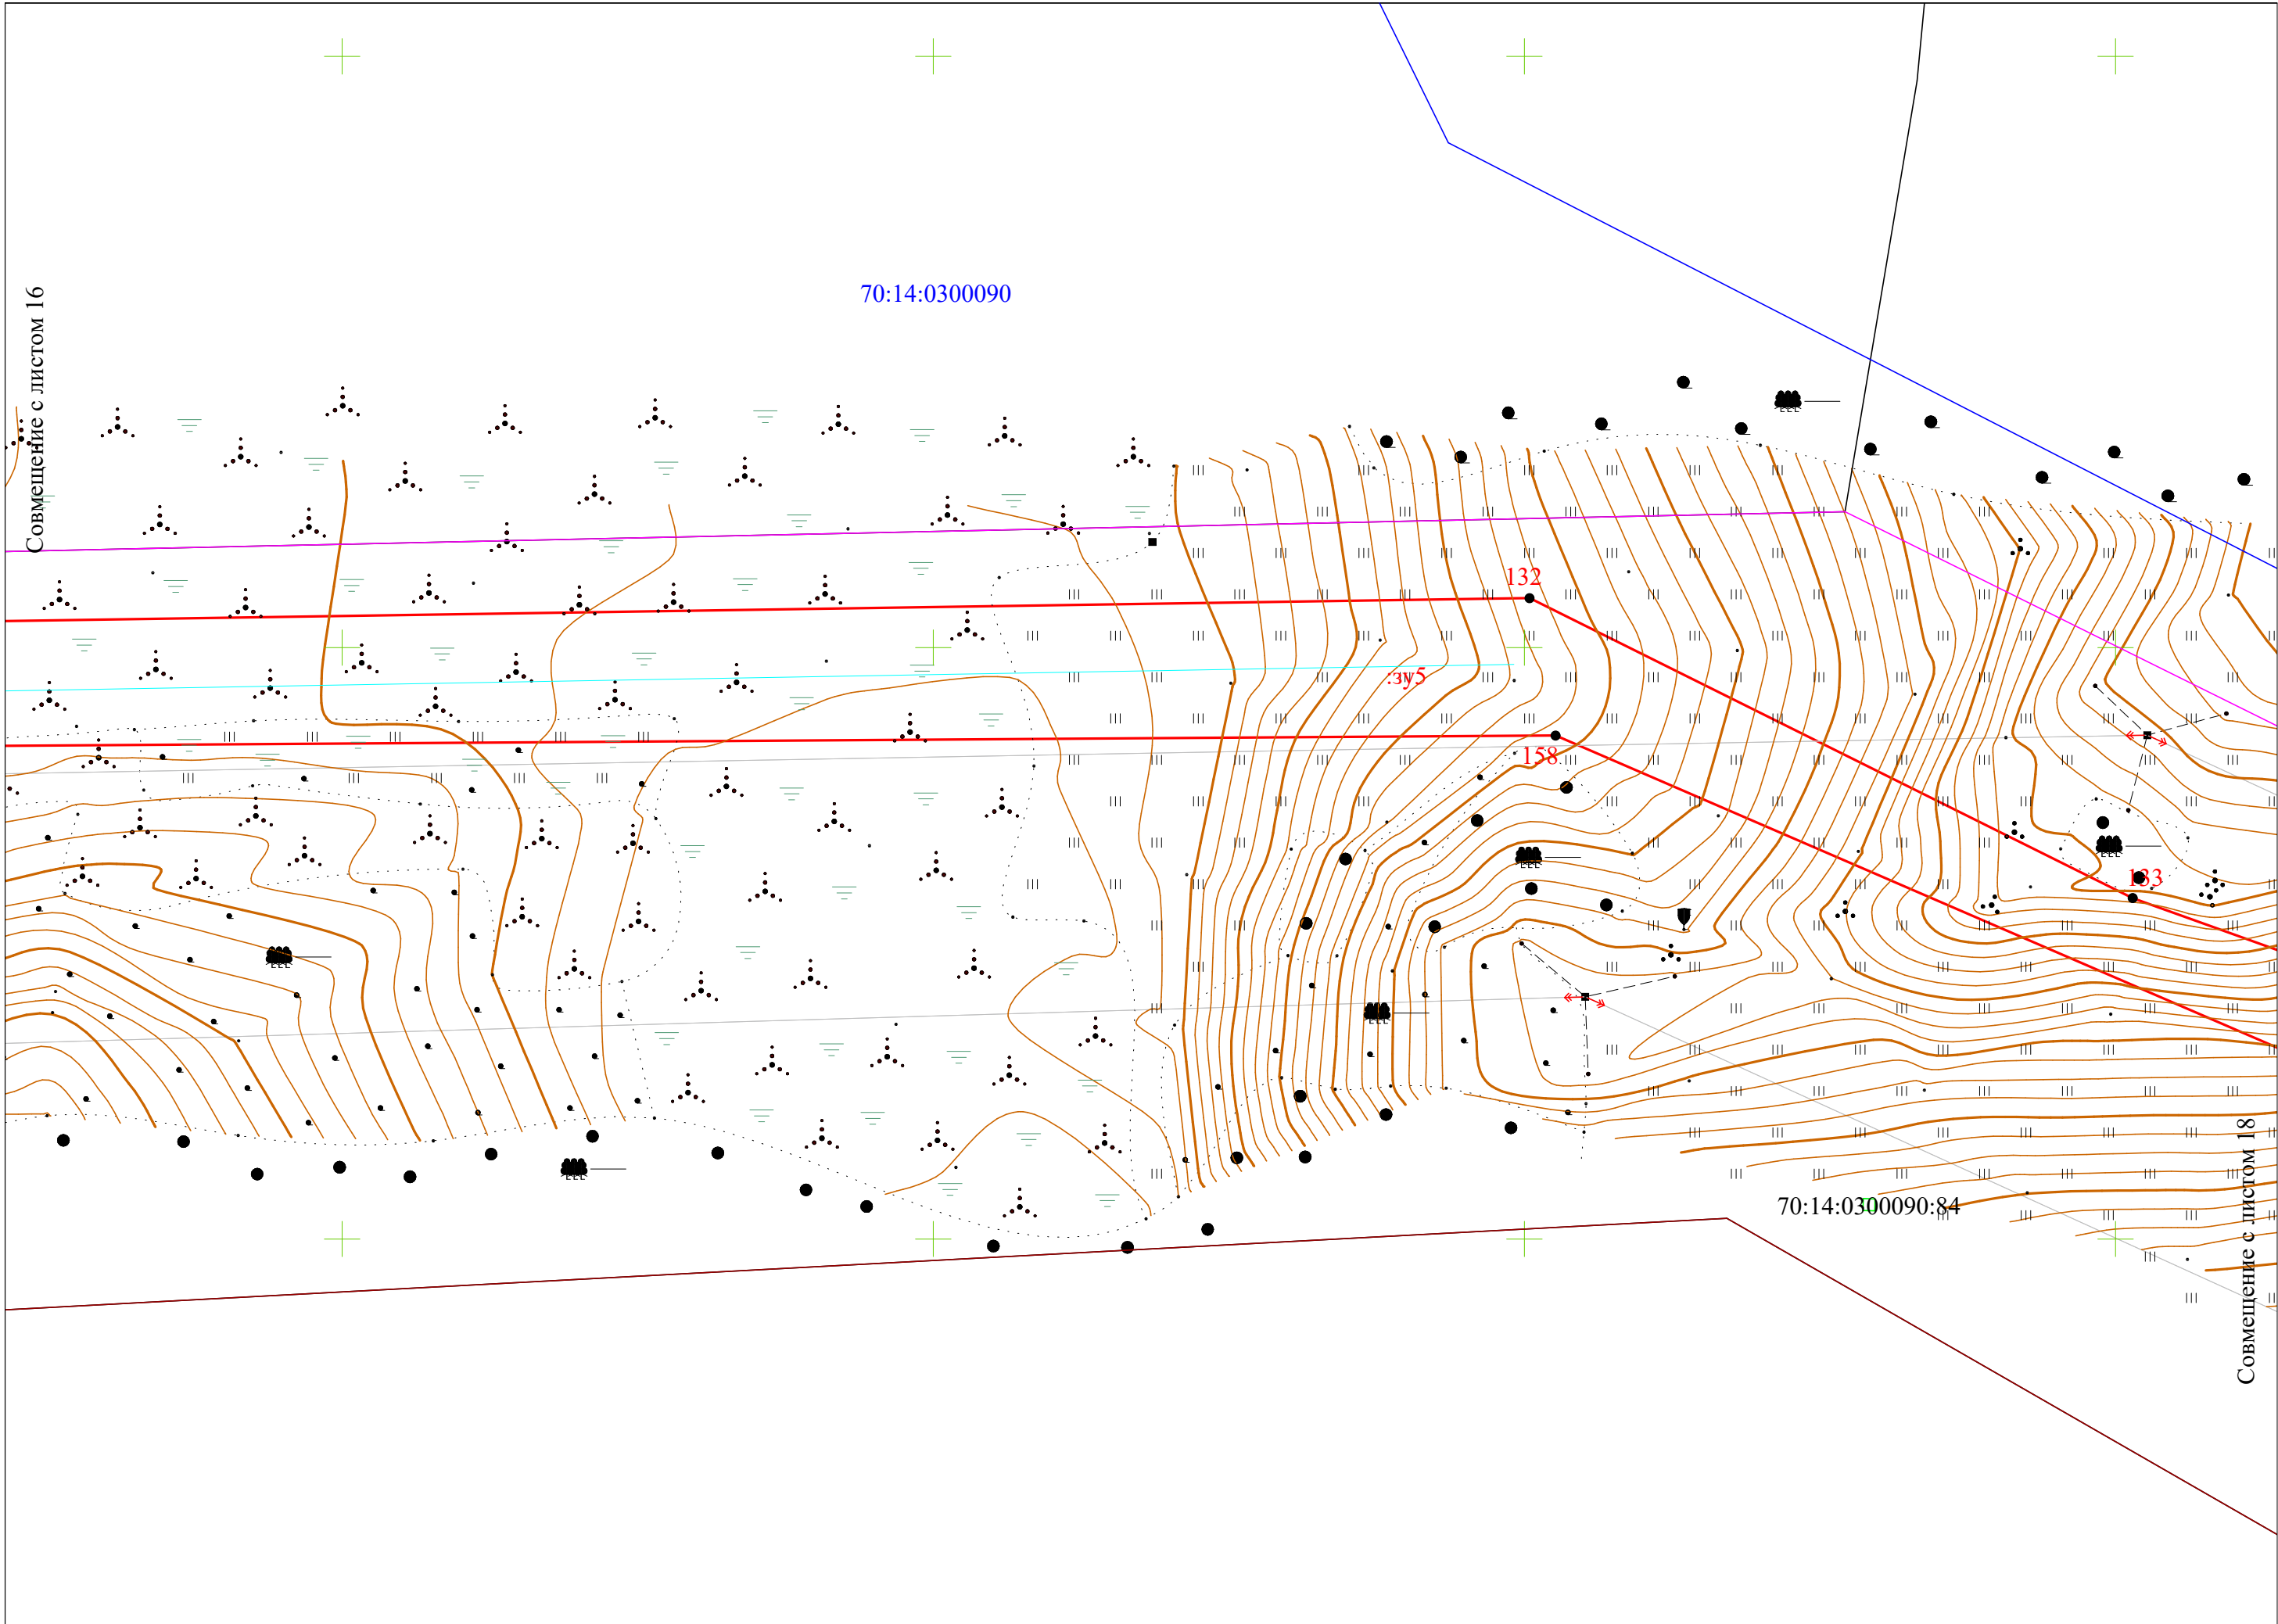


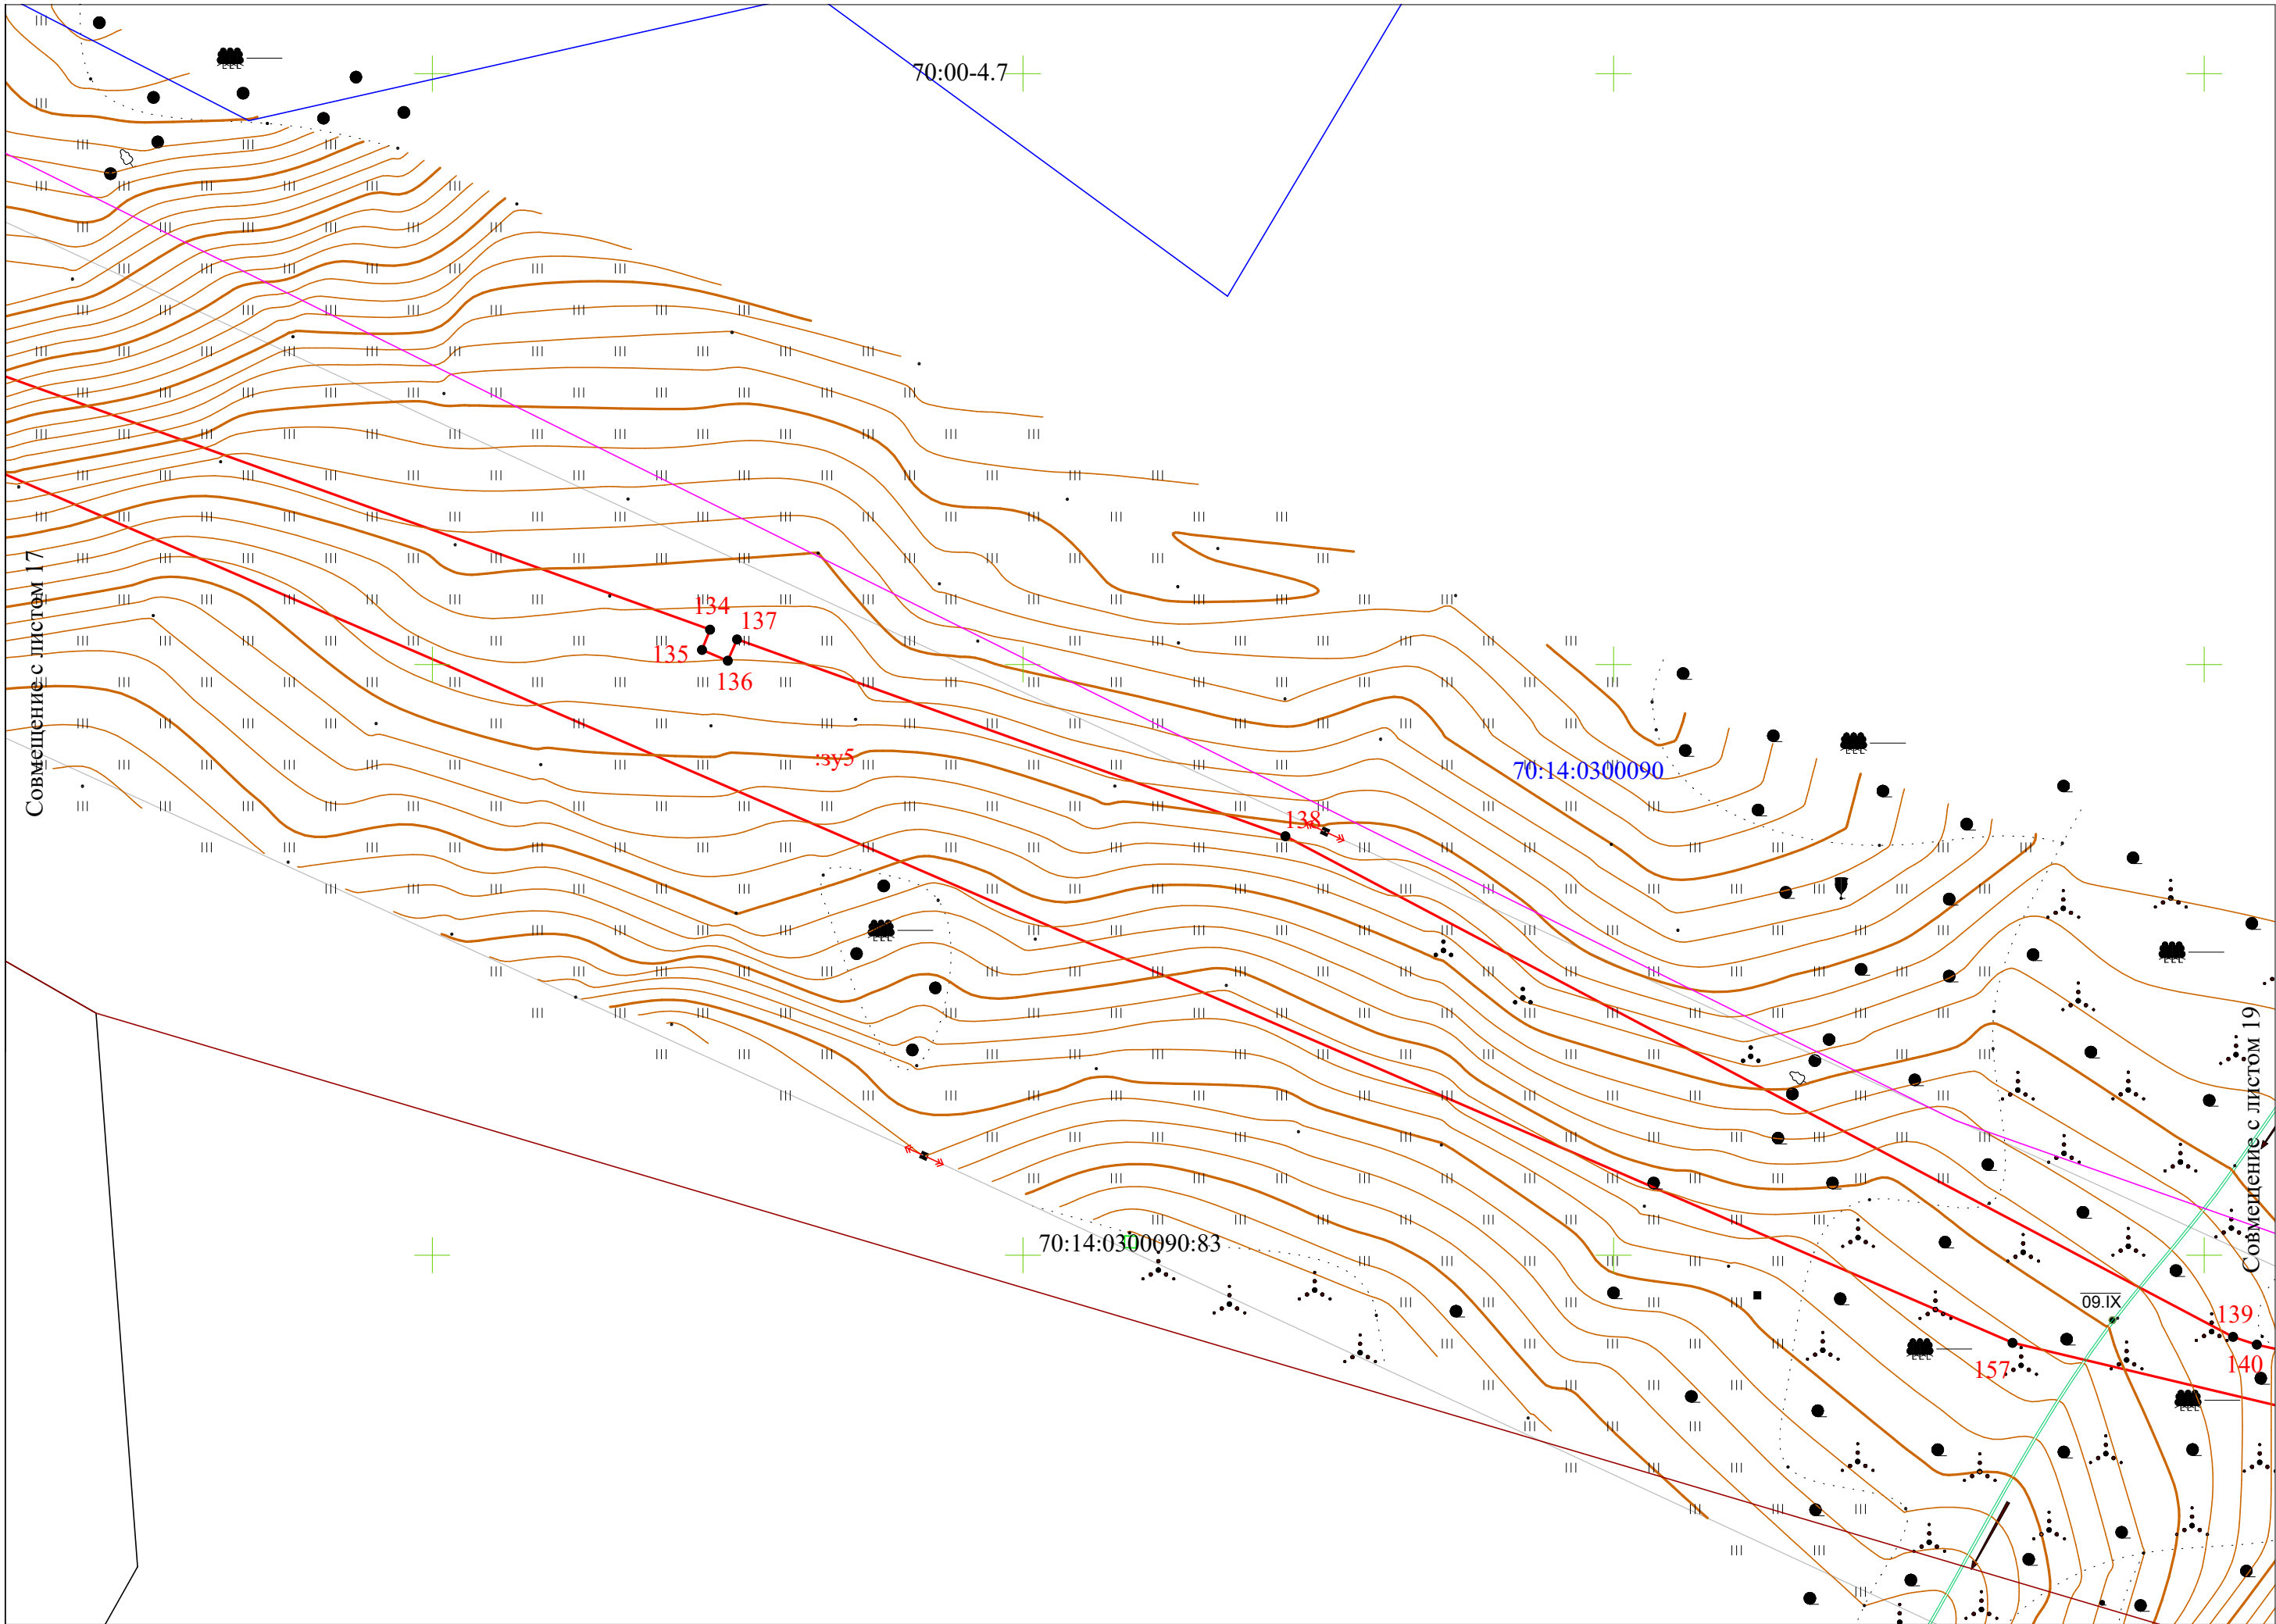


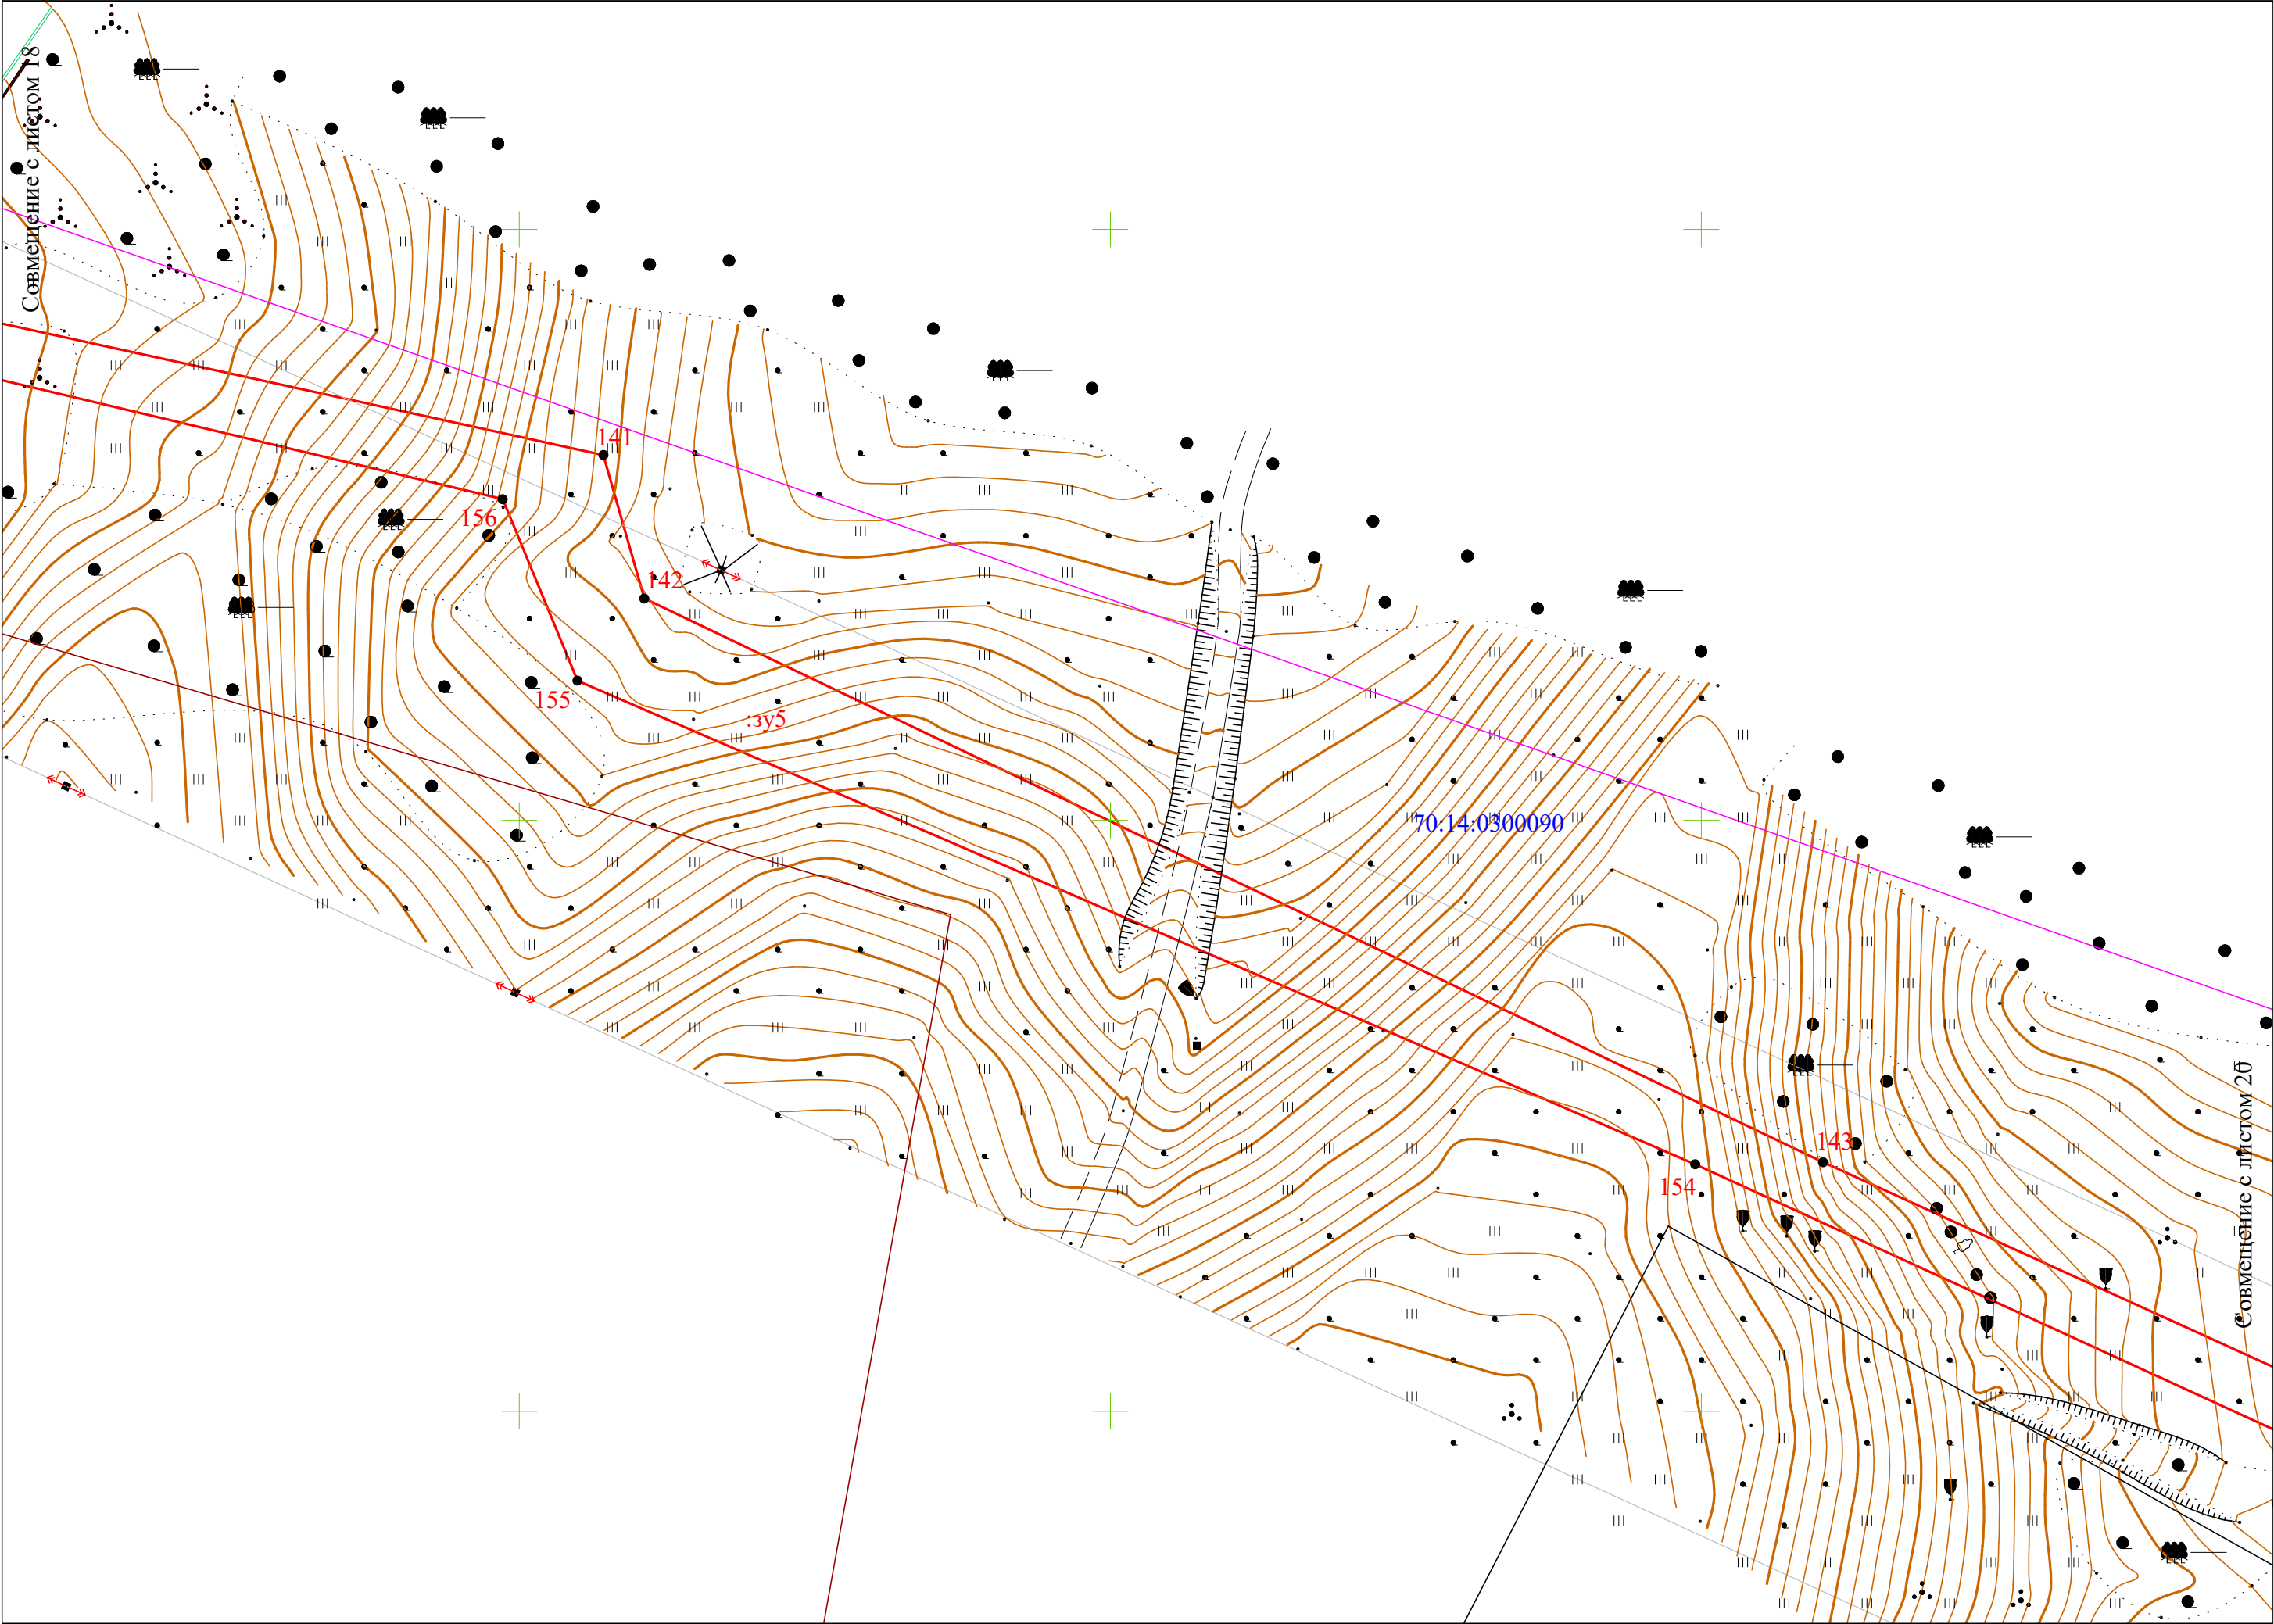


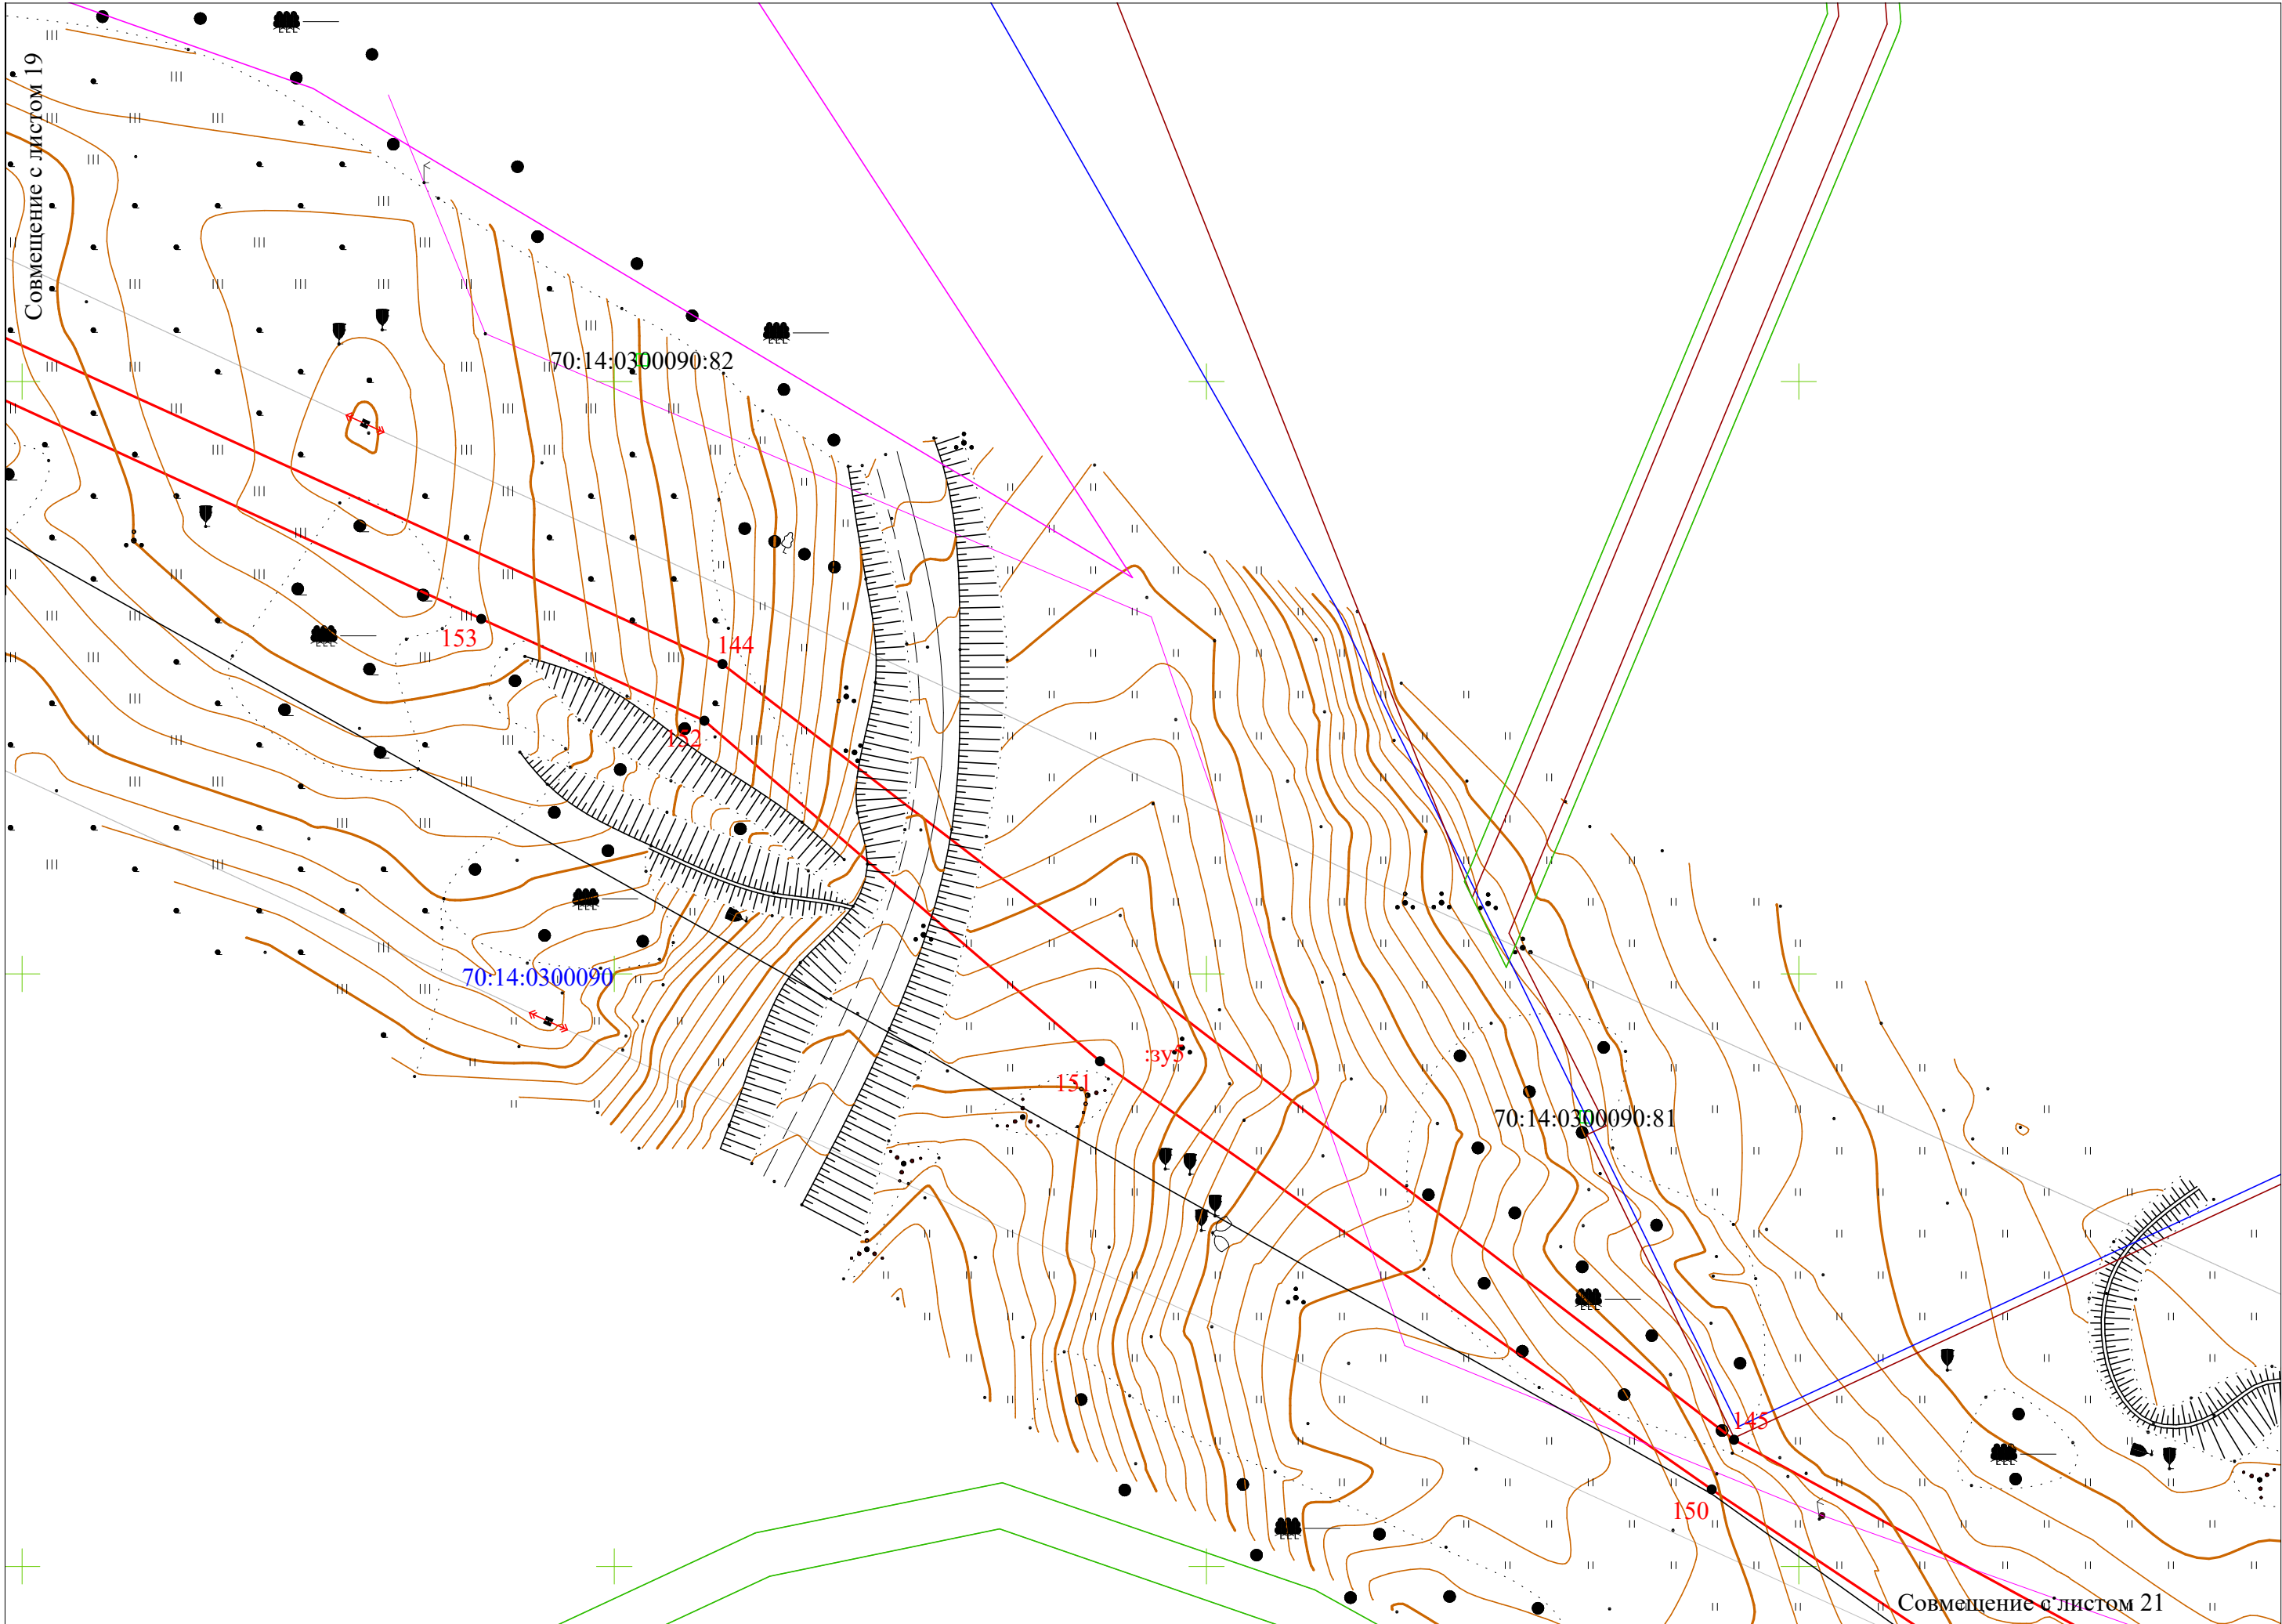

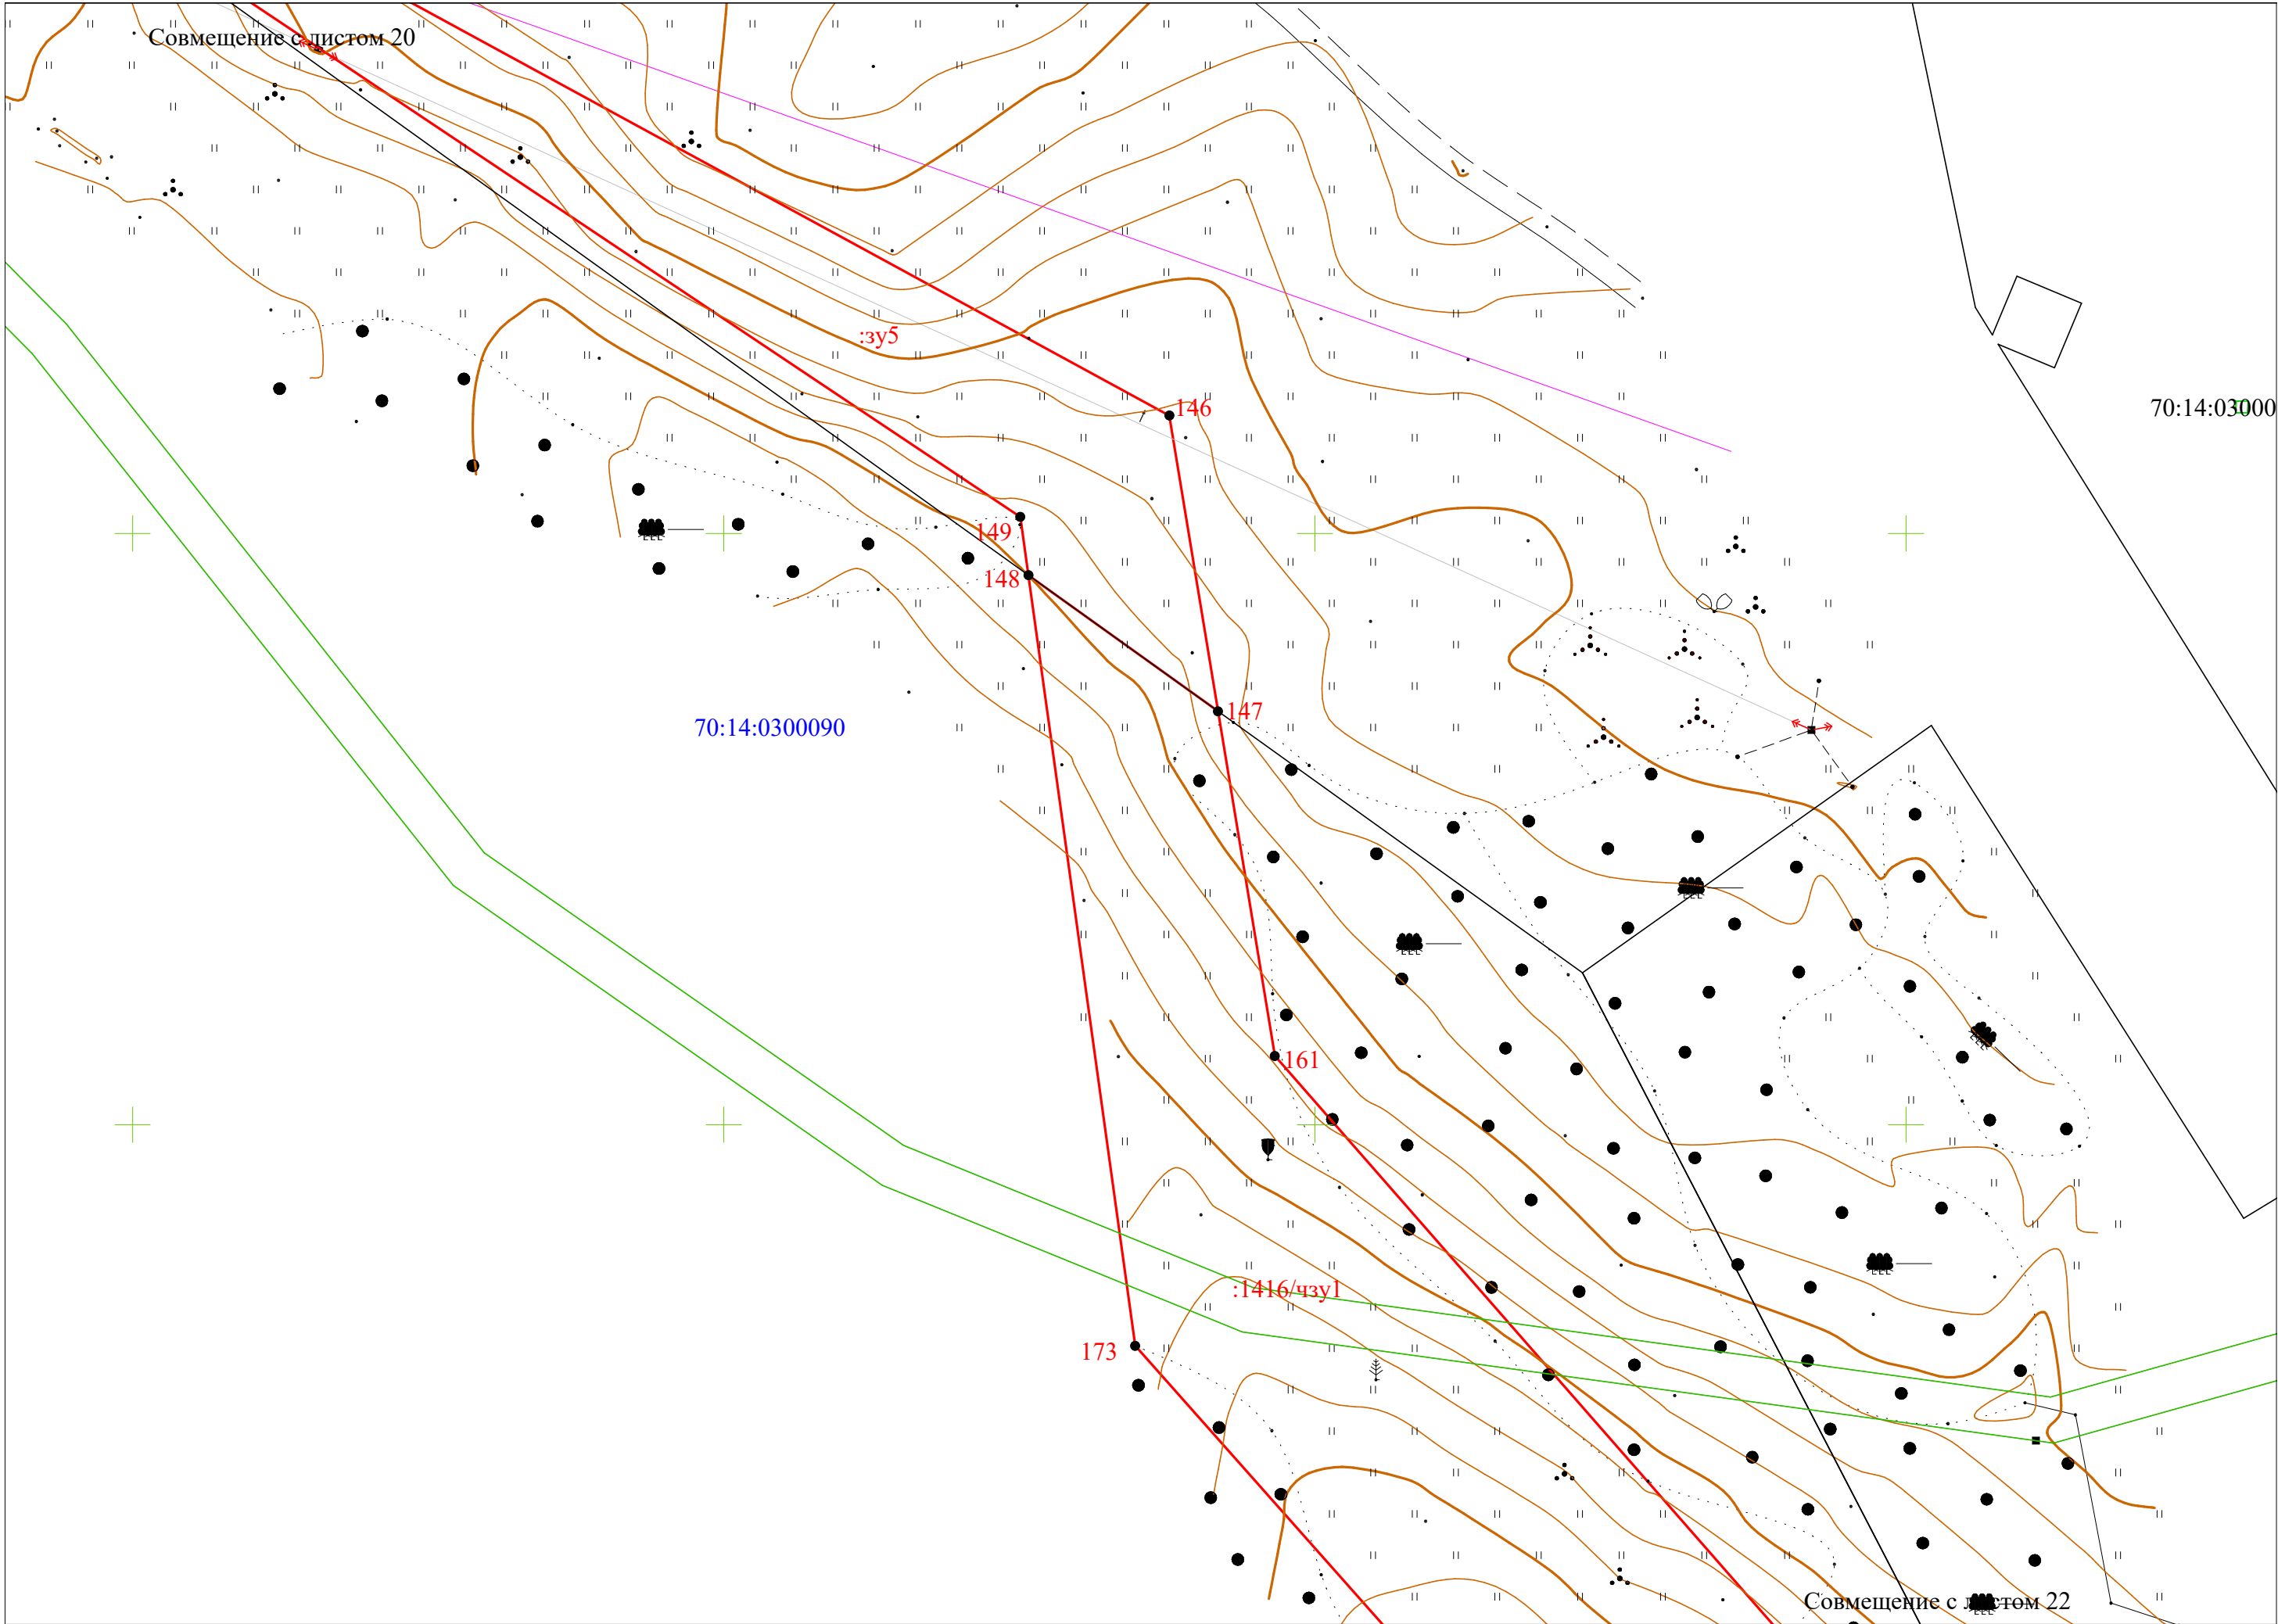


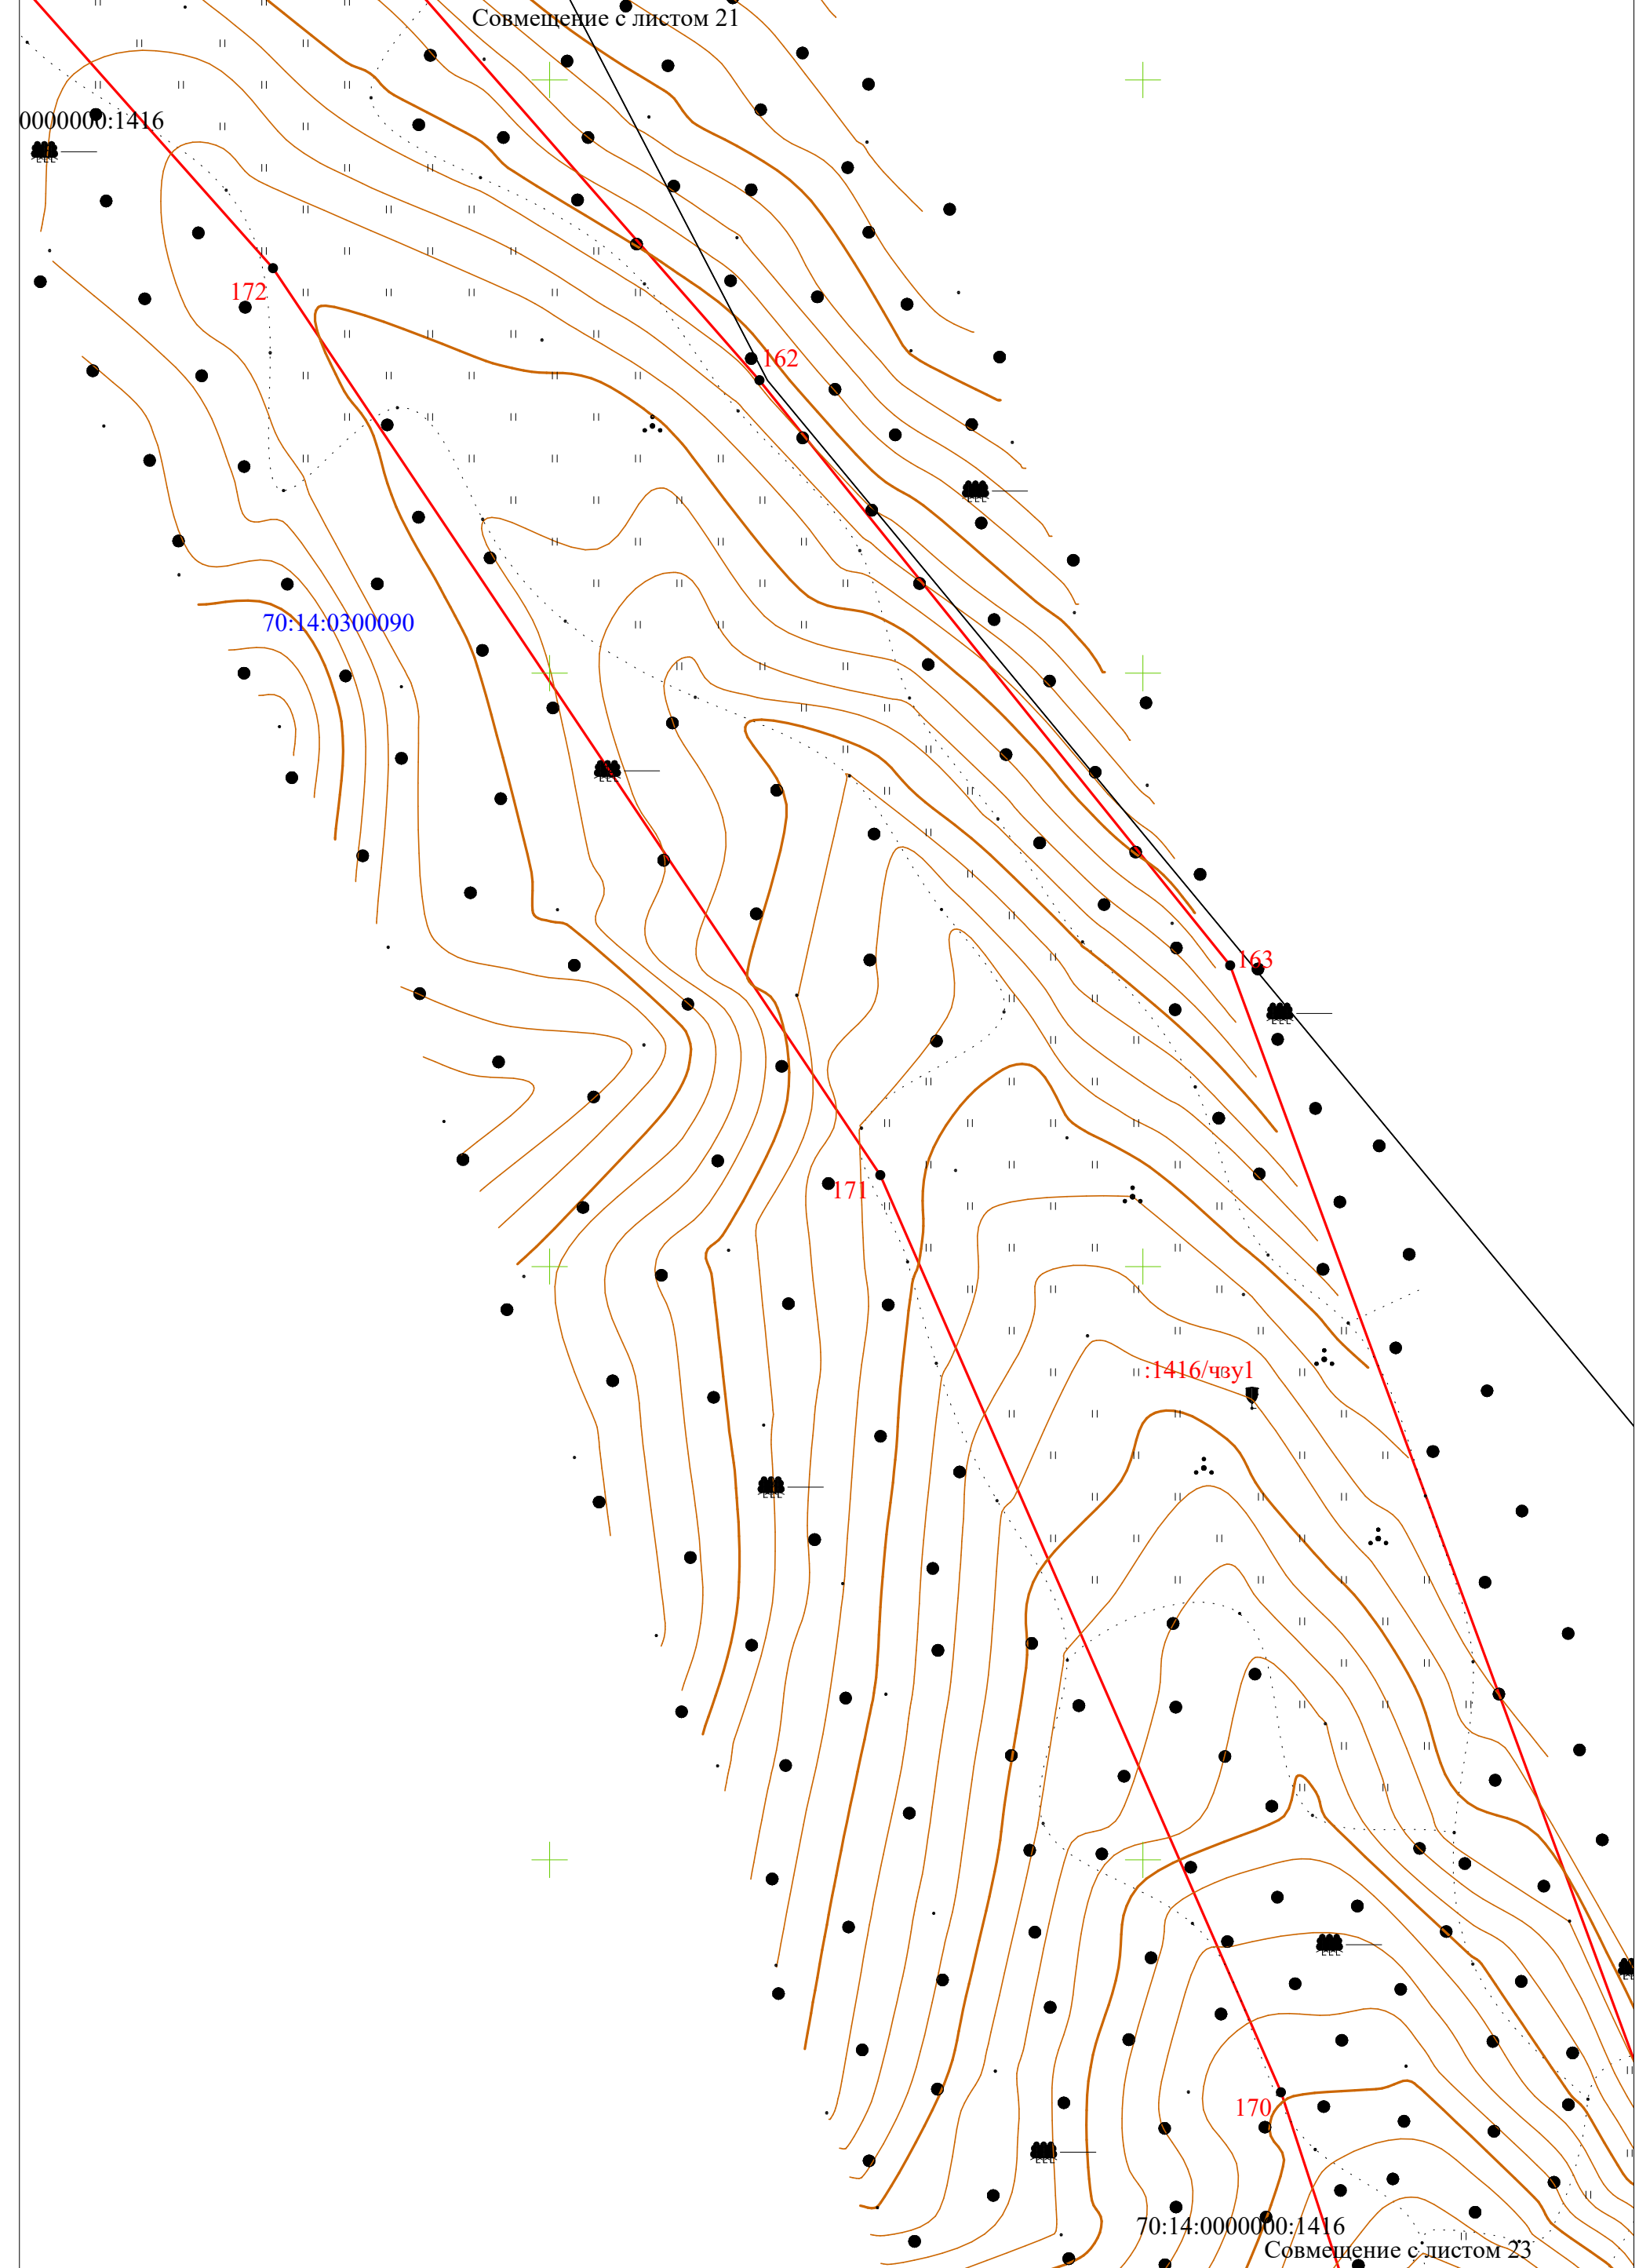

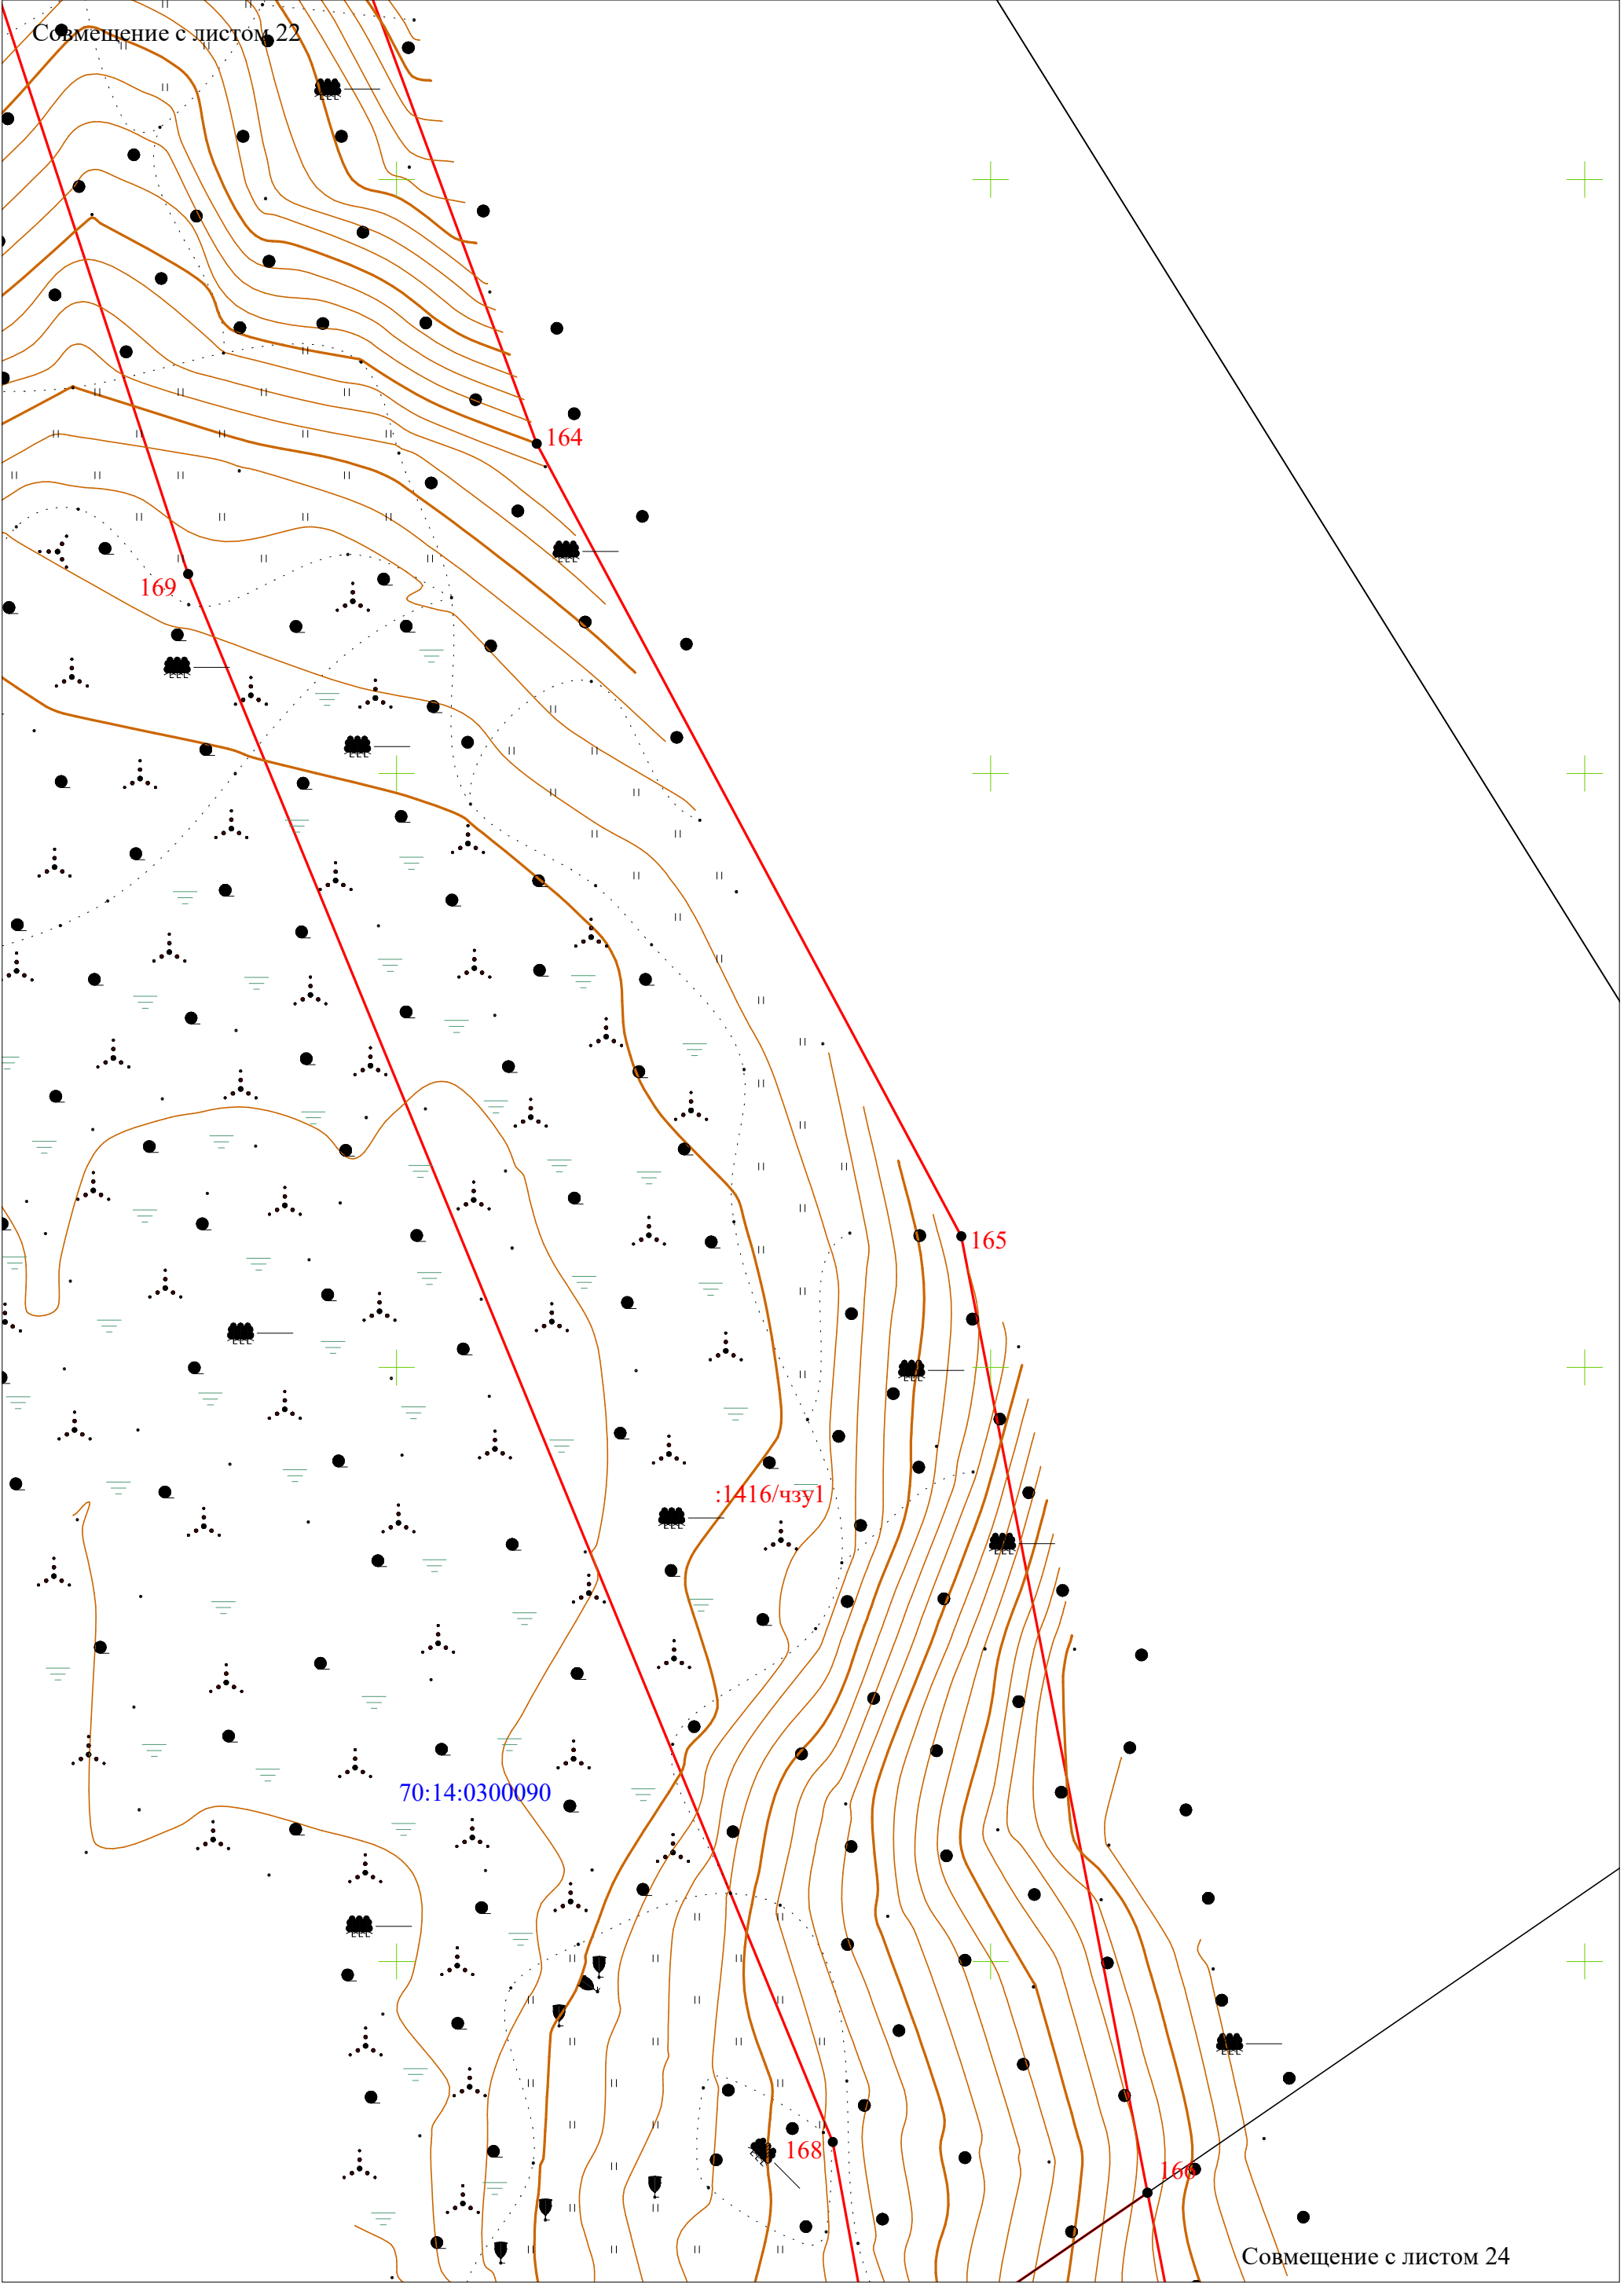

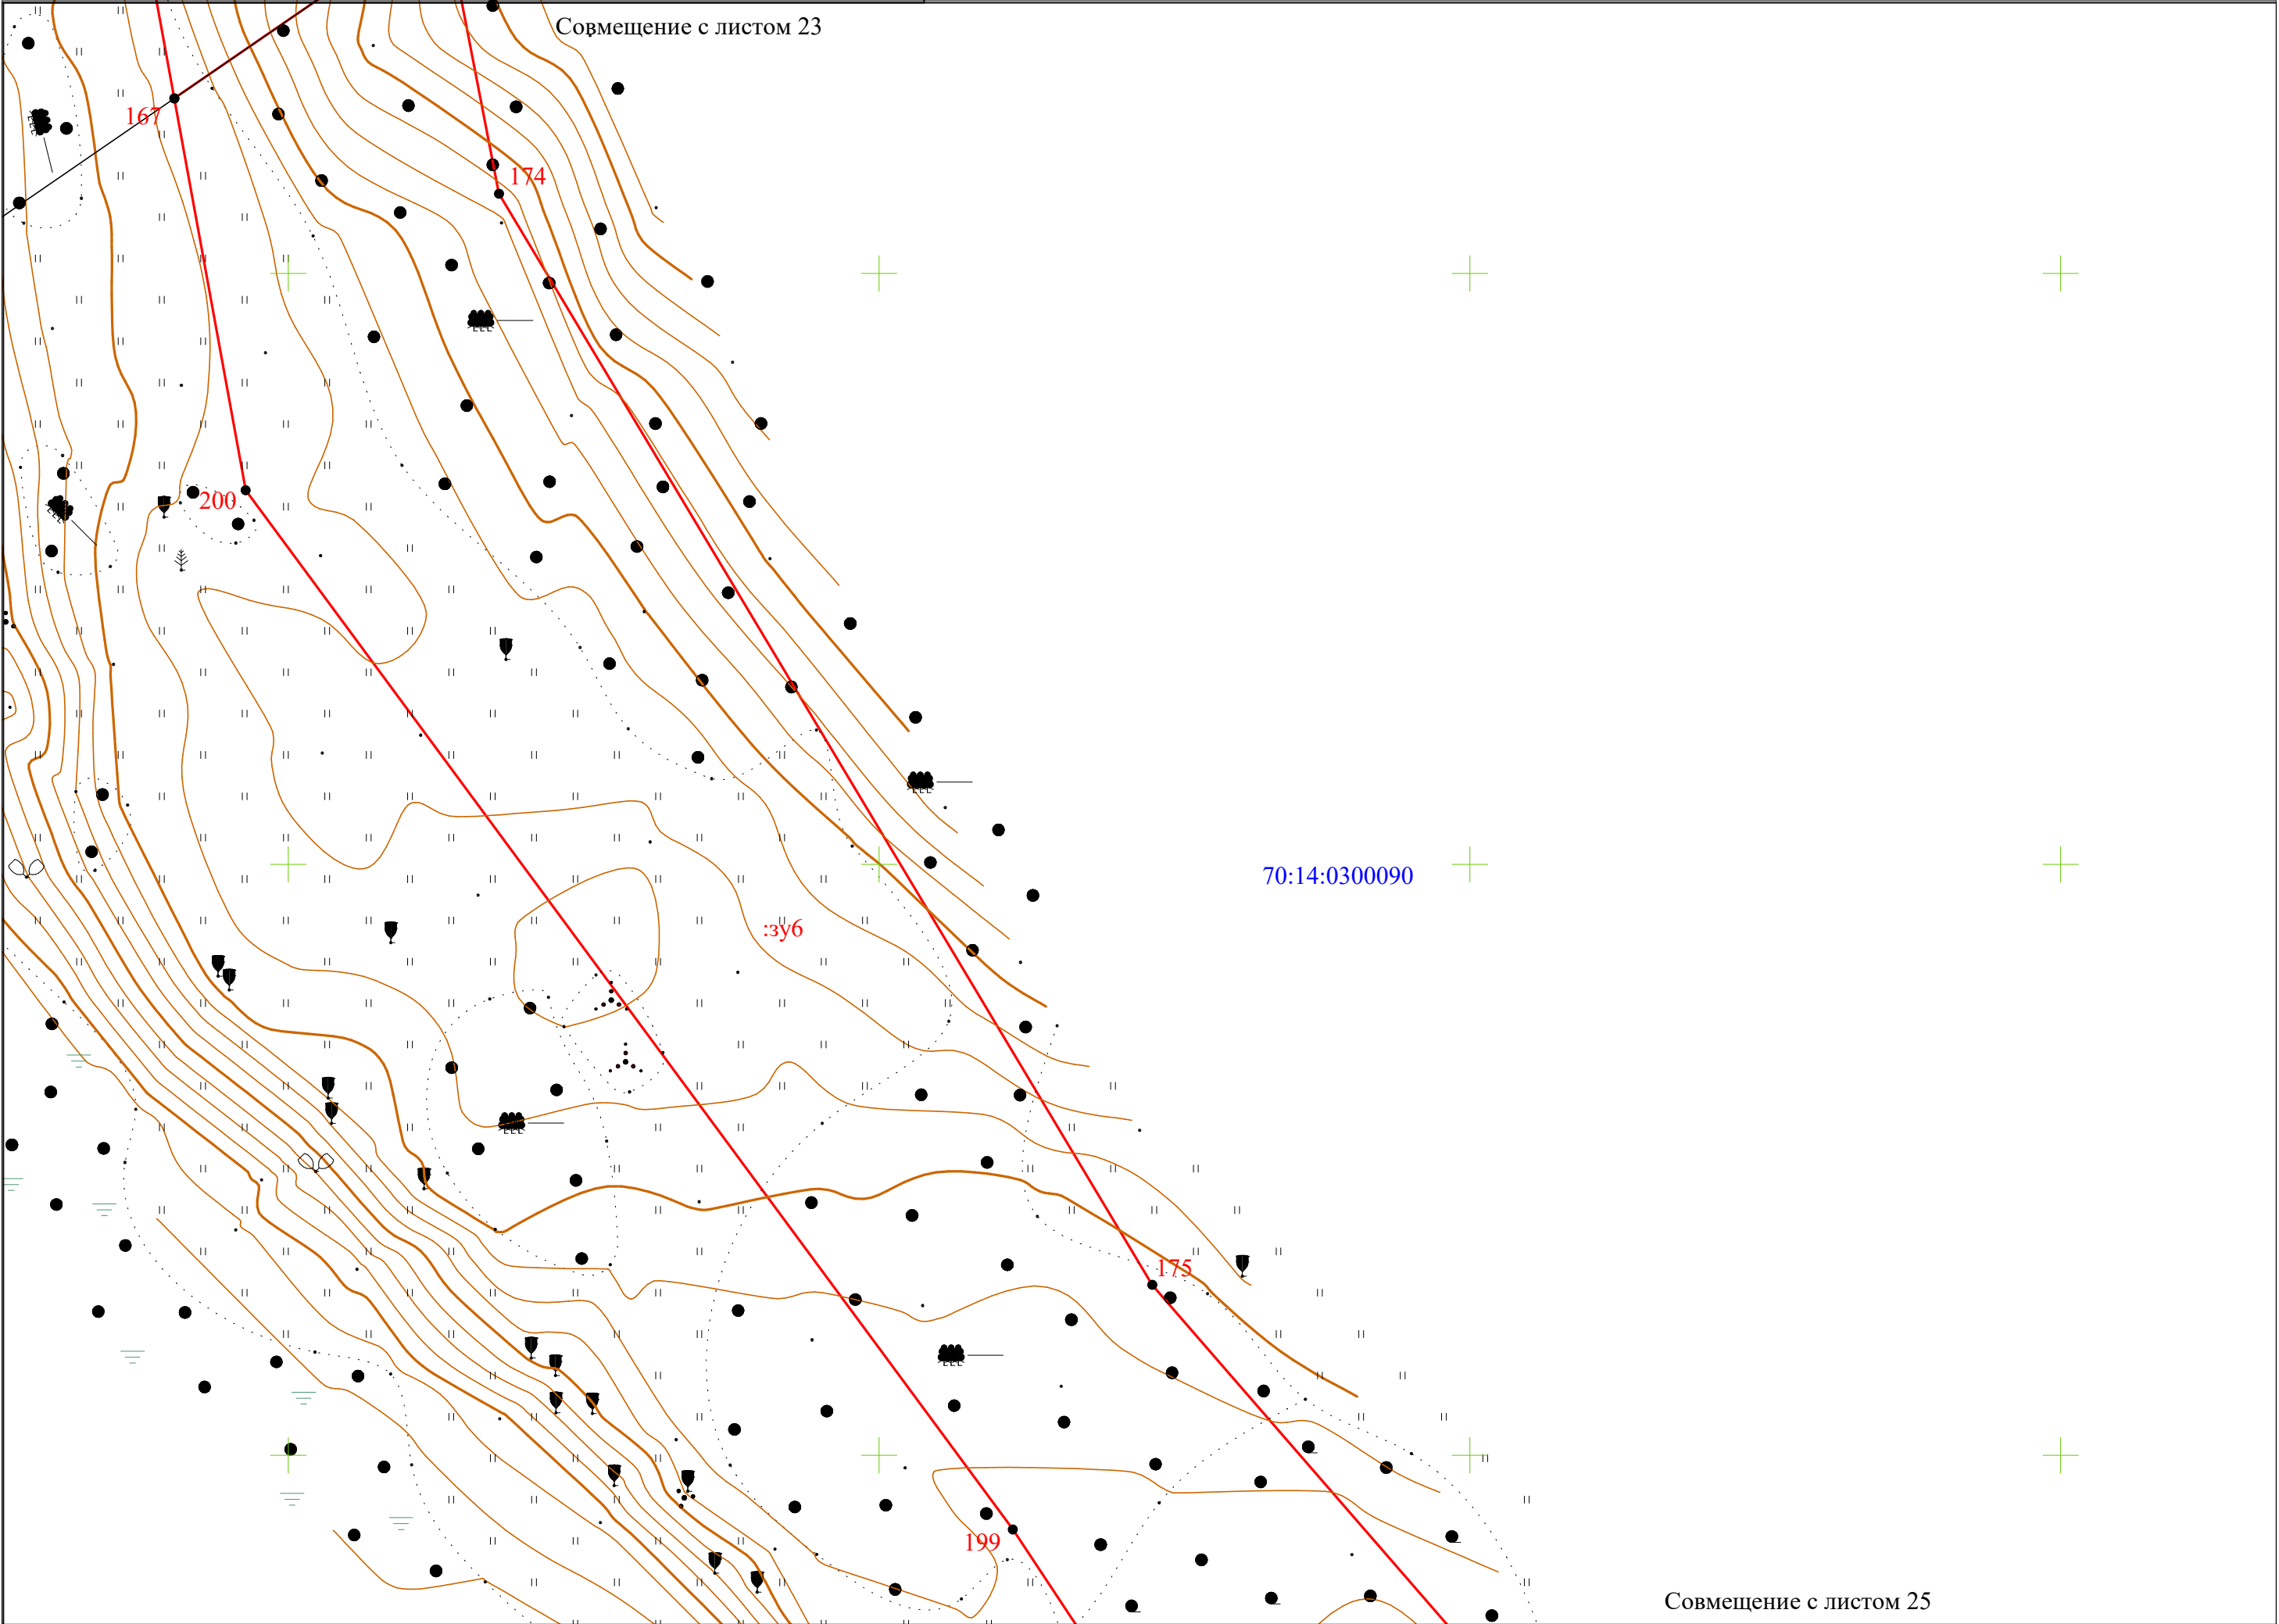


Совмещение с листом 24

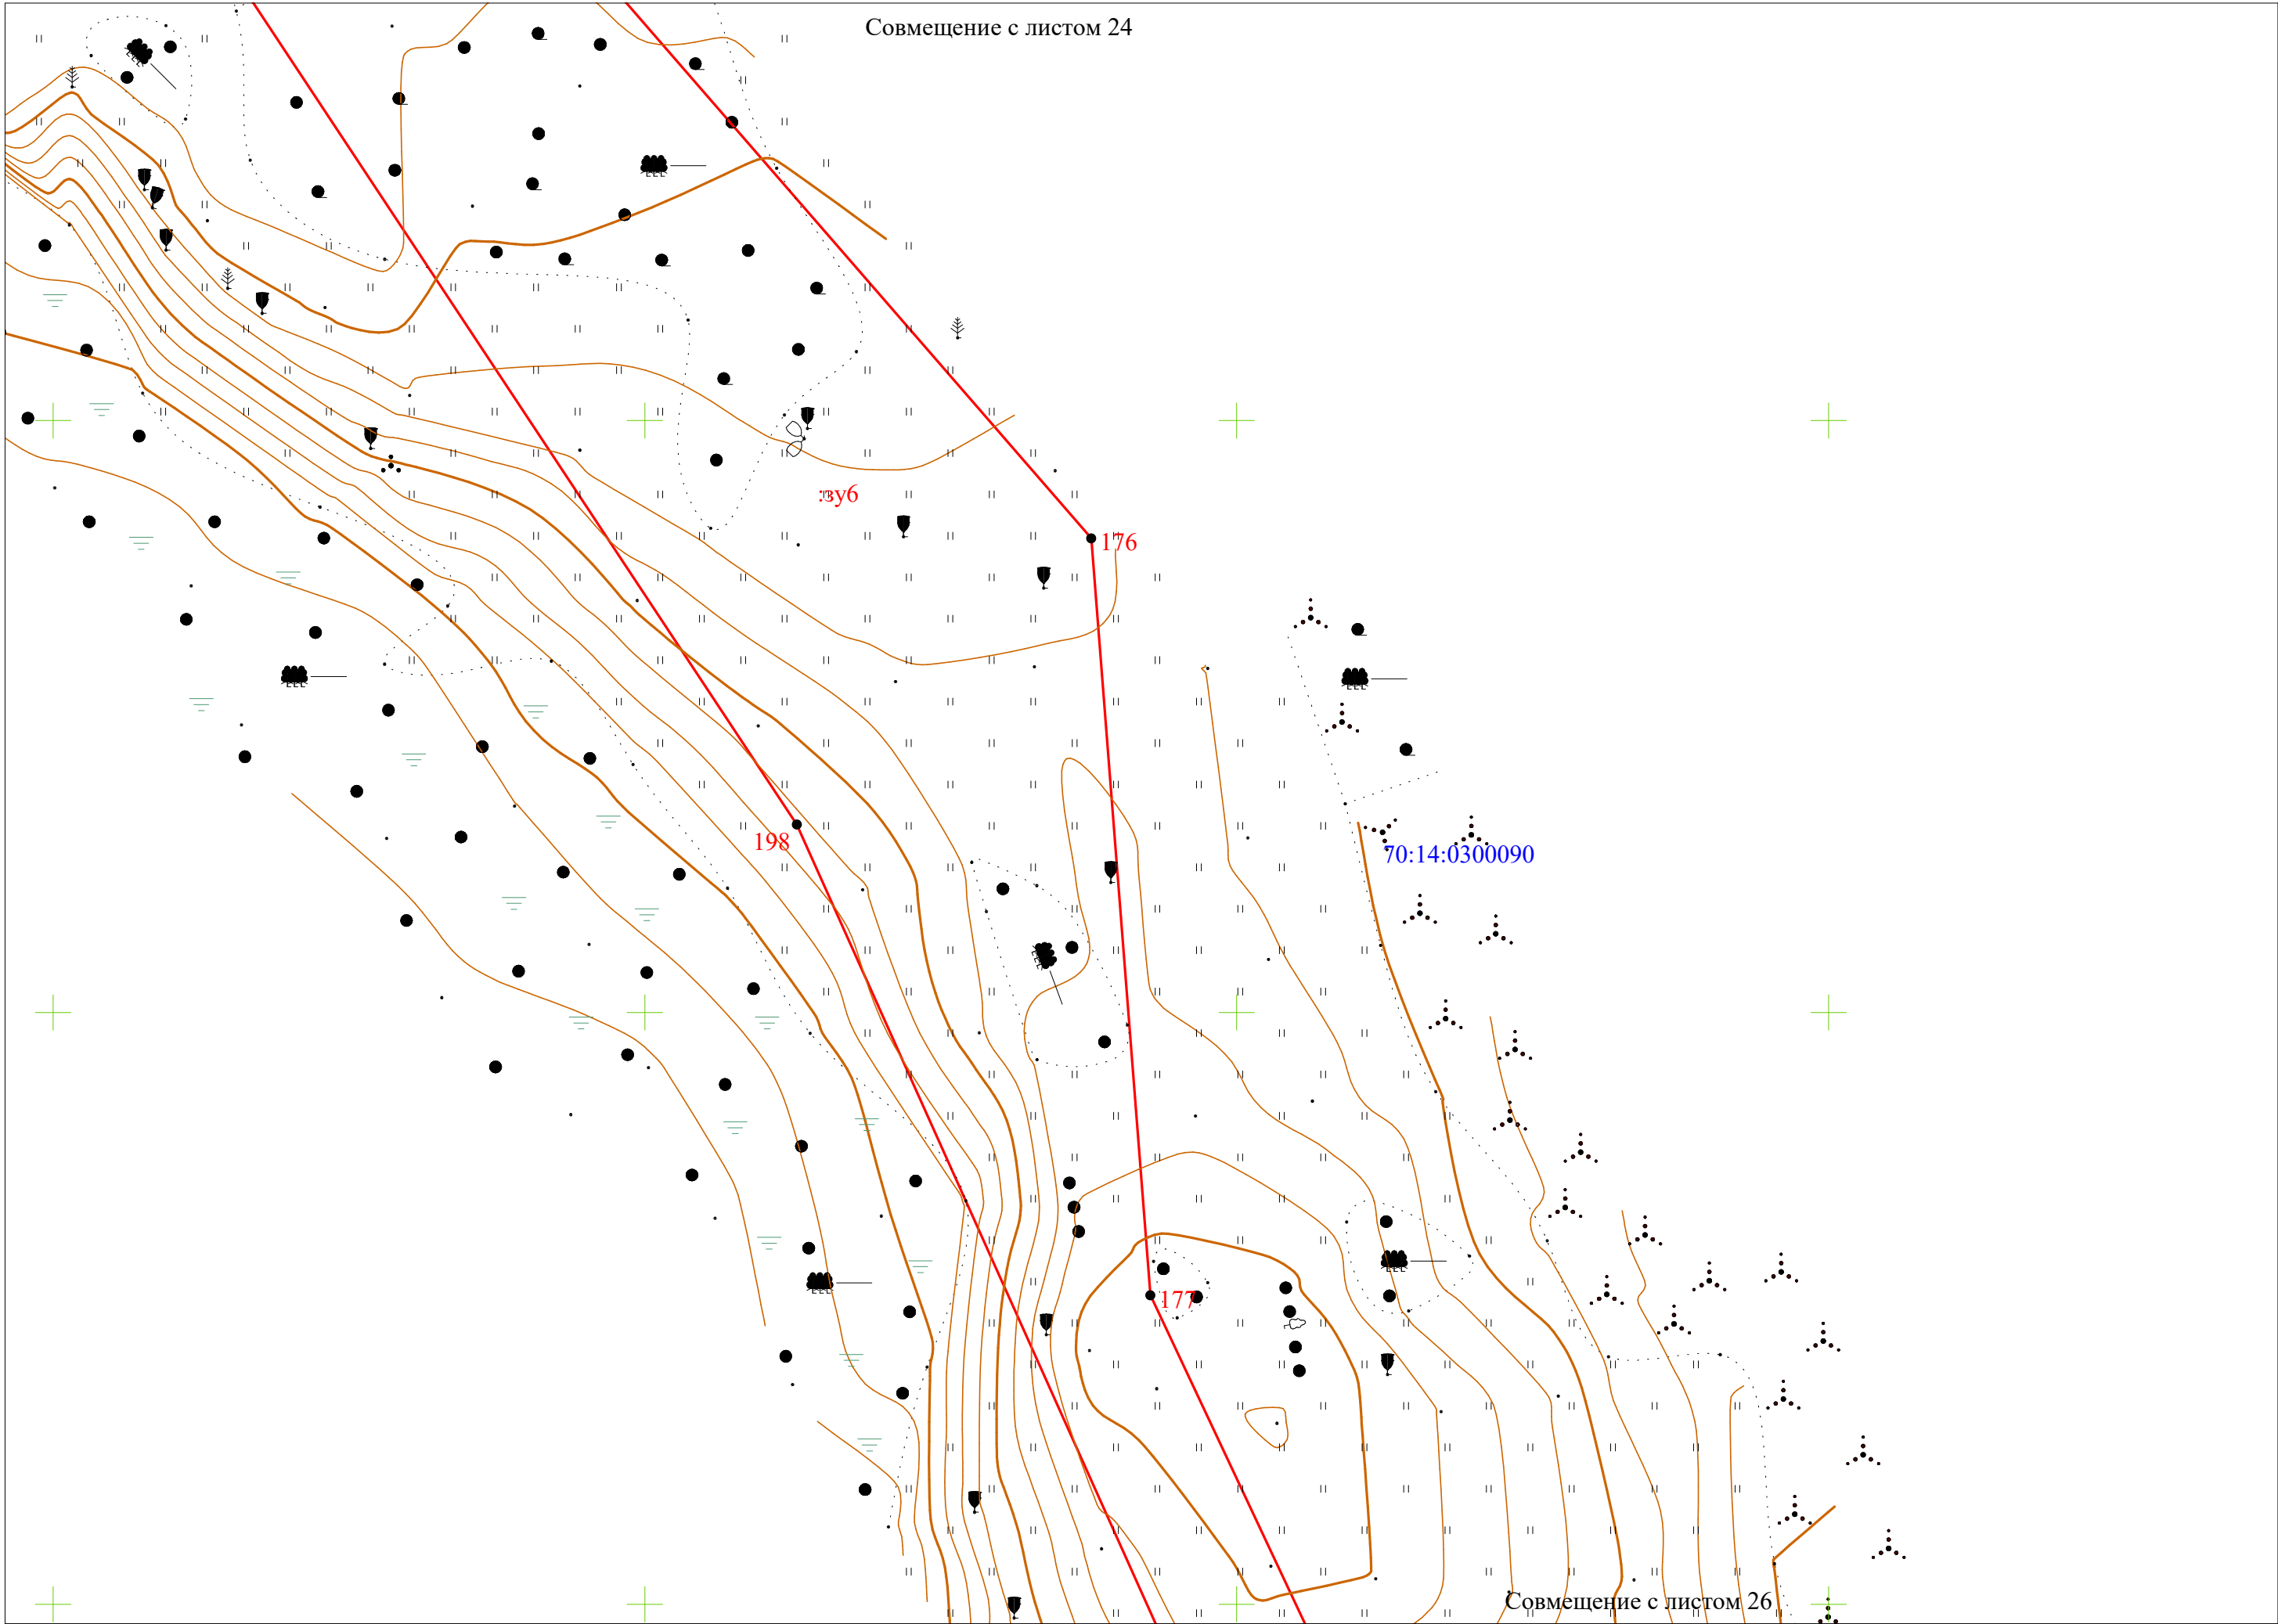


Совмещение с листом 26


Масштаб 1:500


Совмещение с листом 25

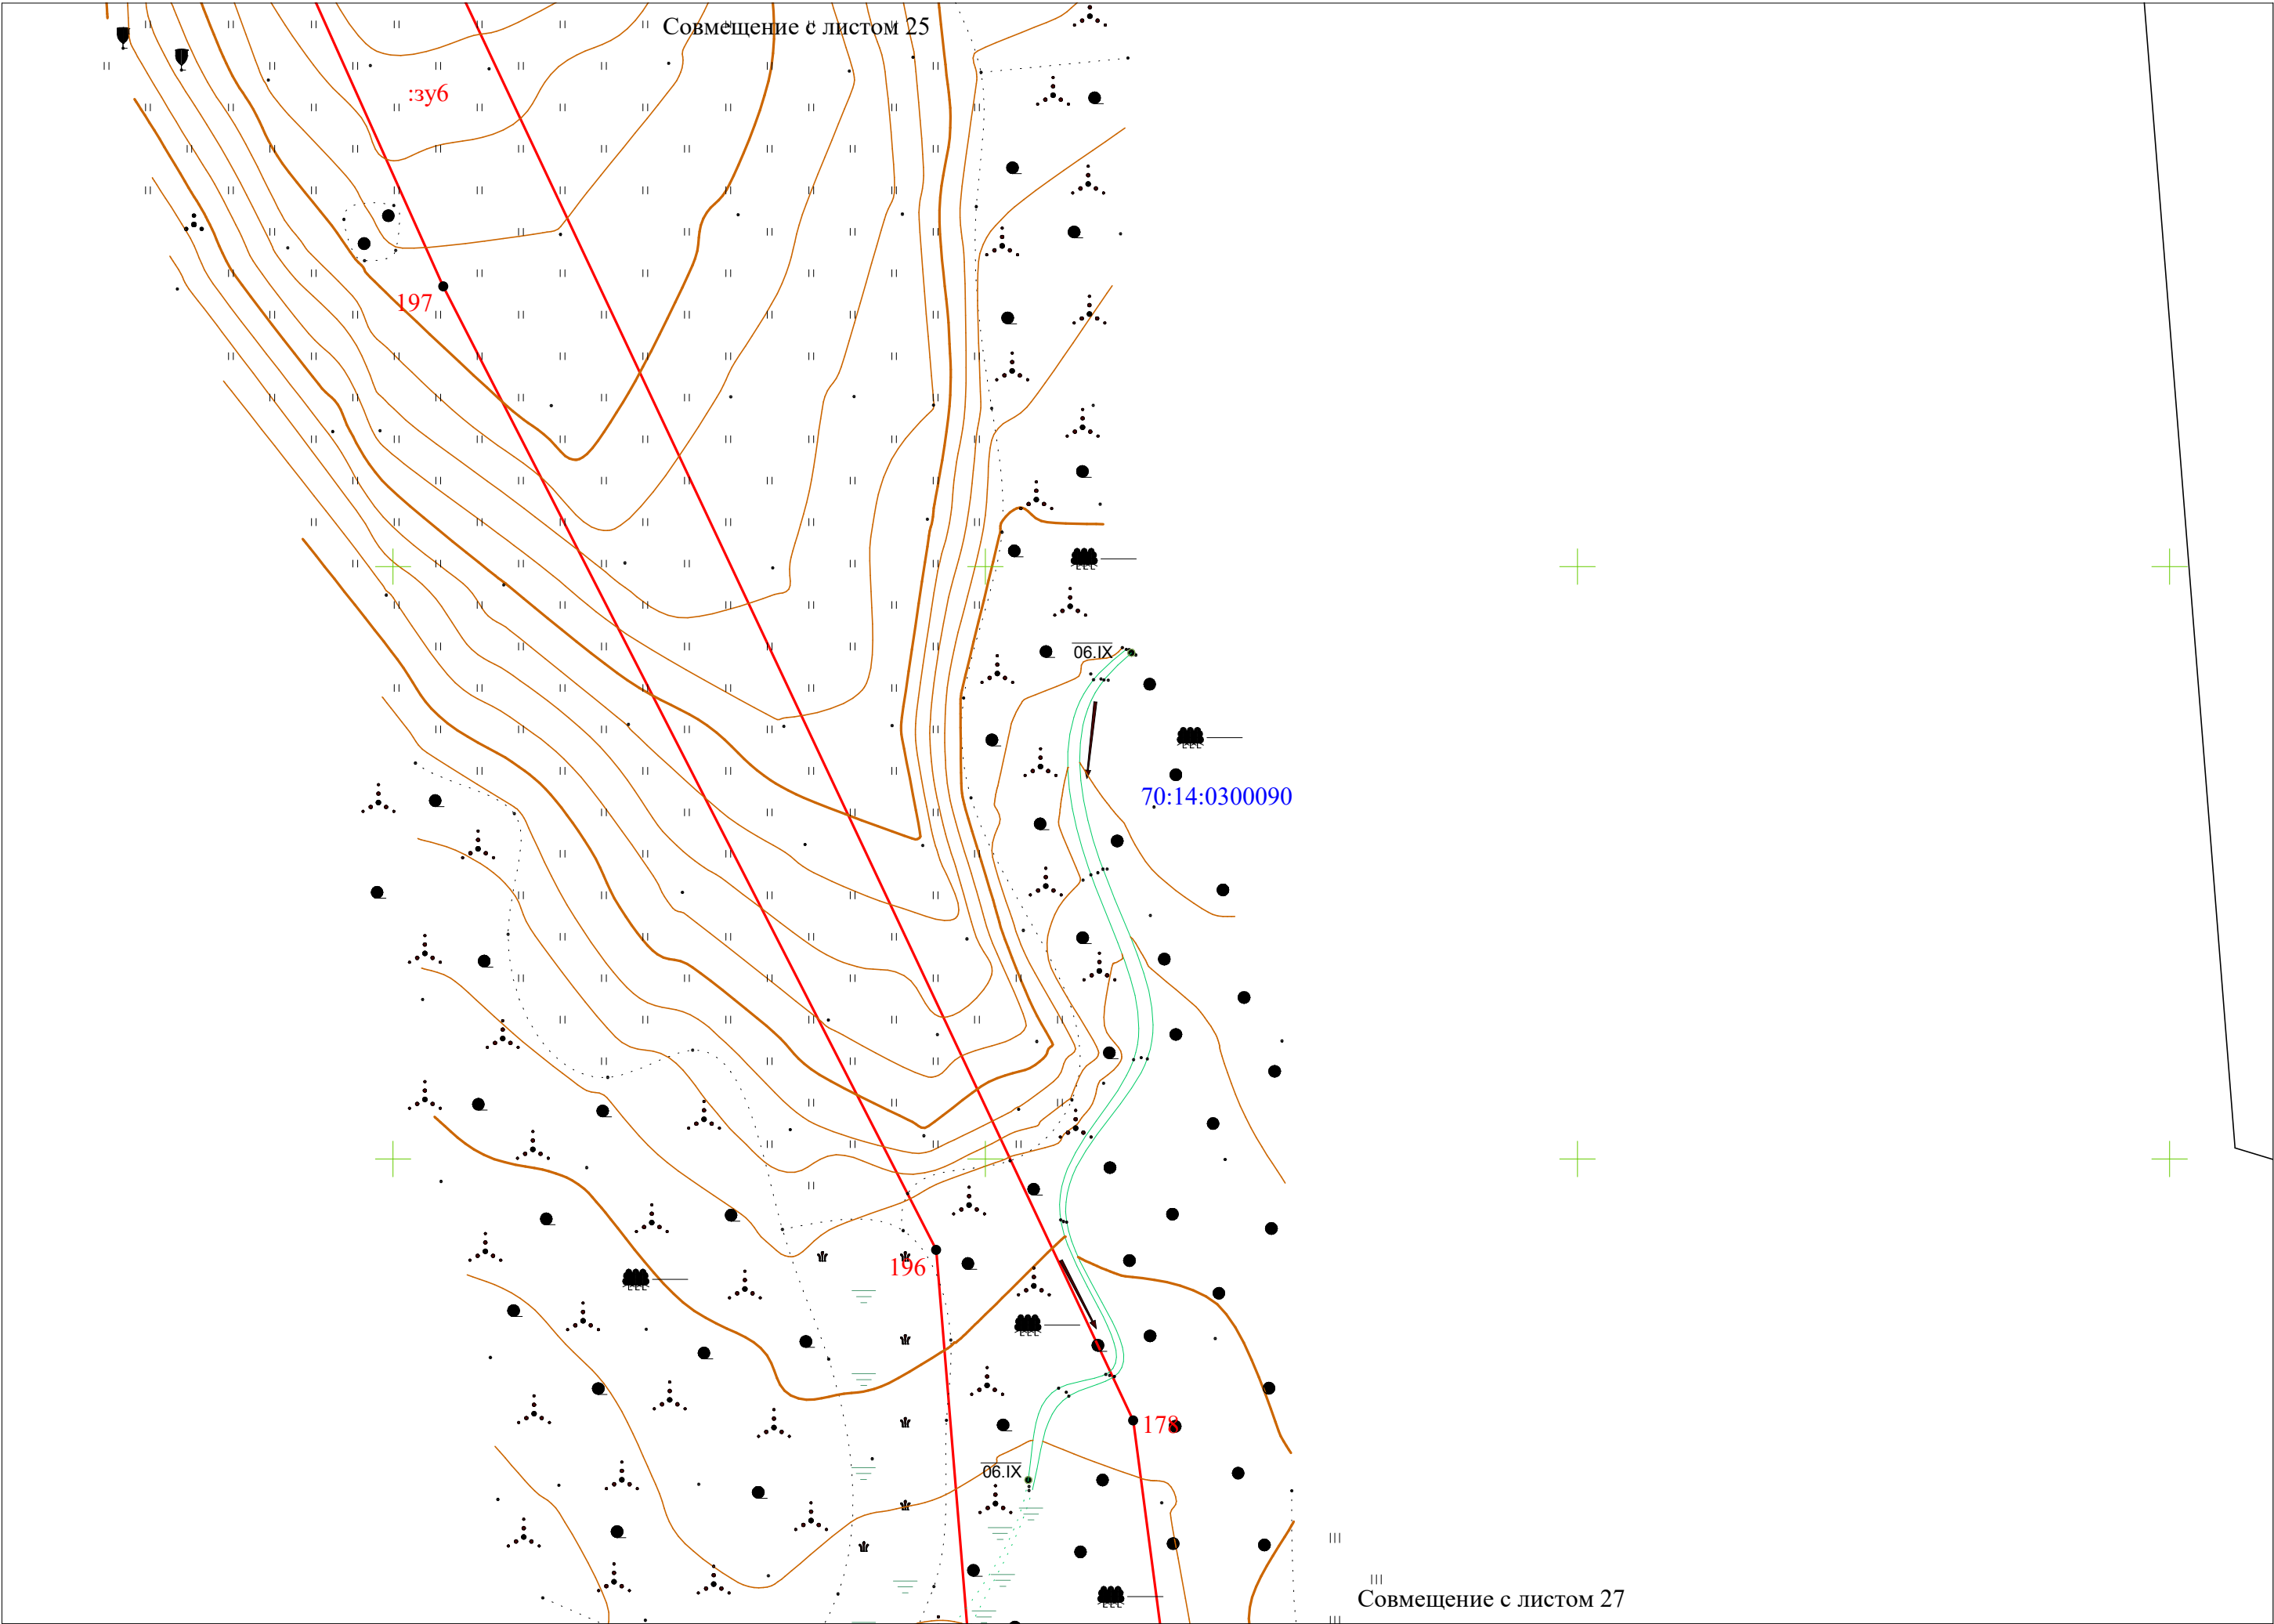



Масштаб 1:500

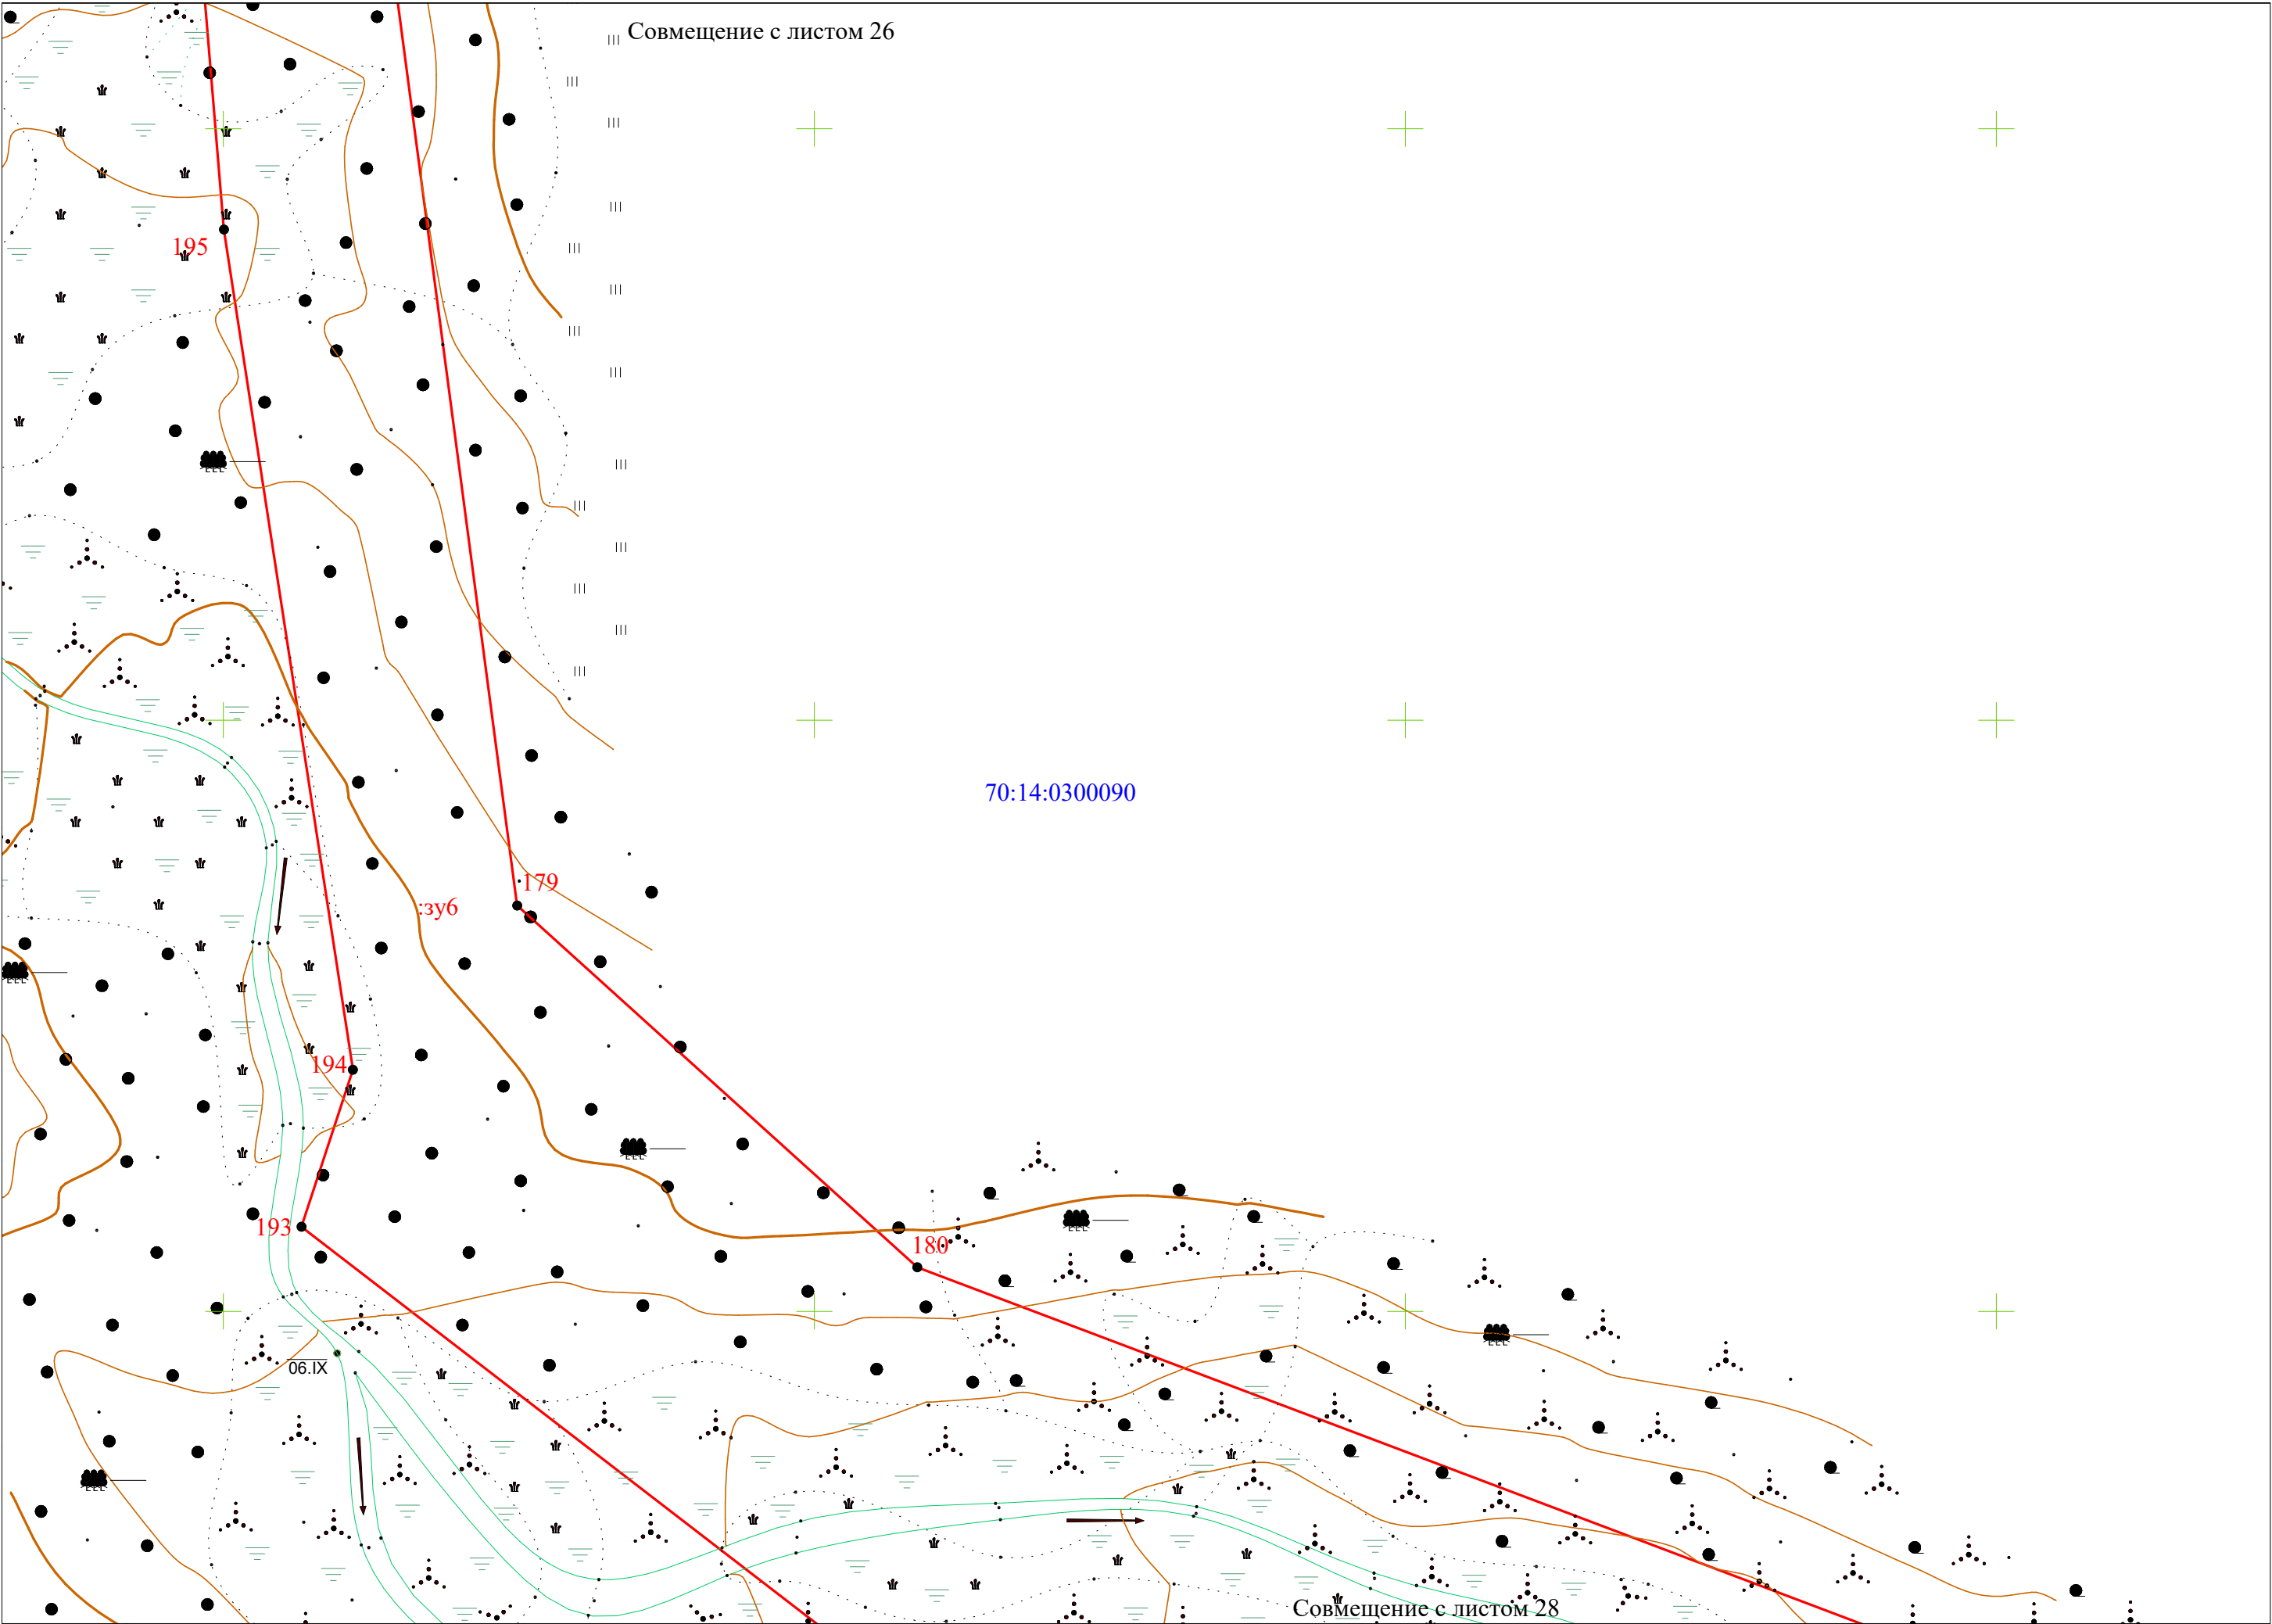

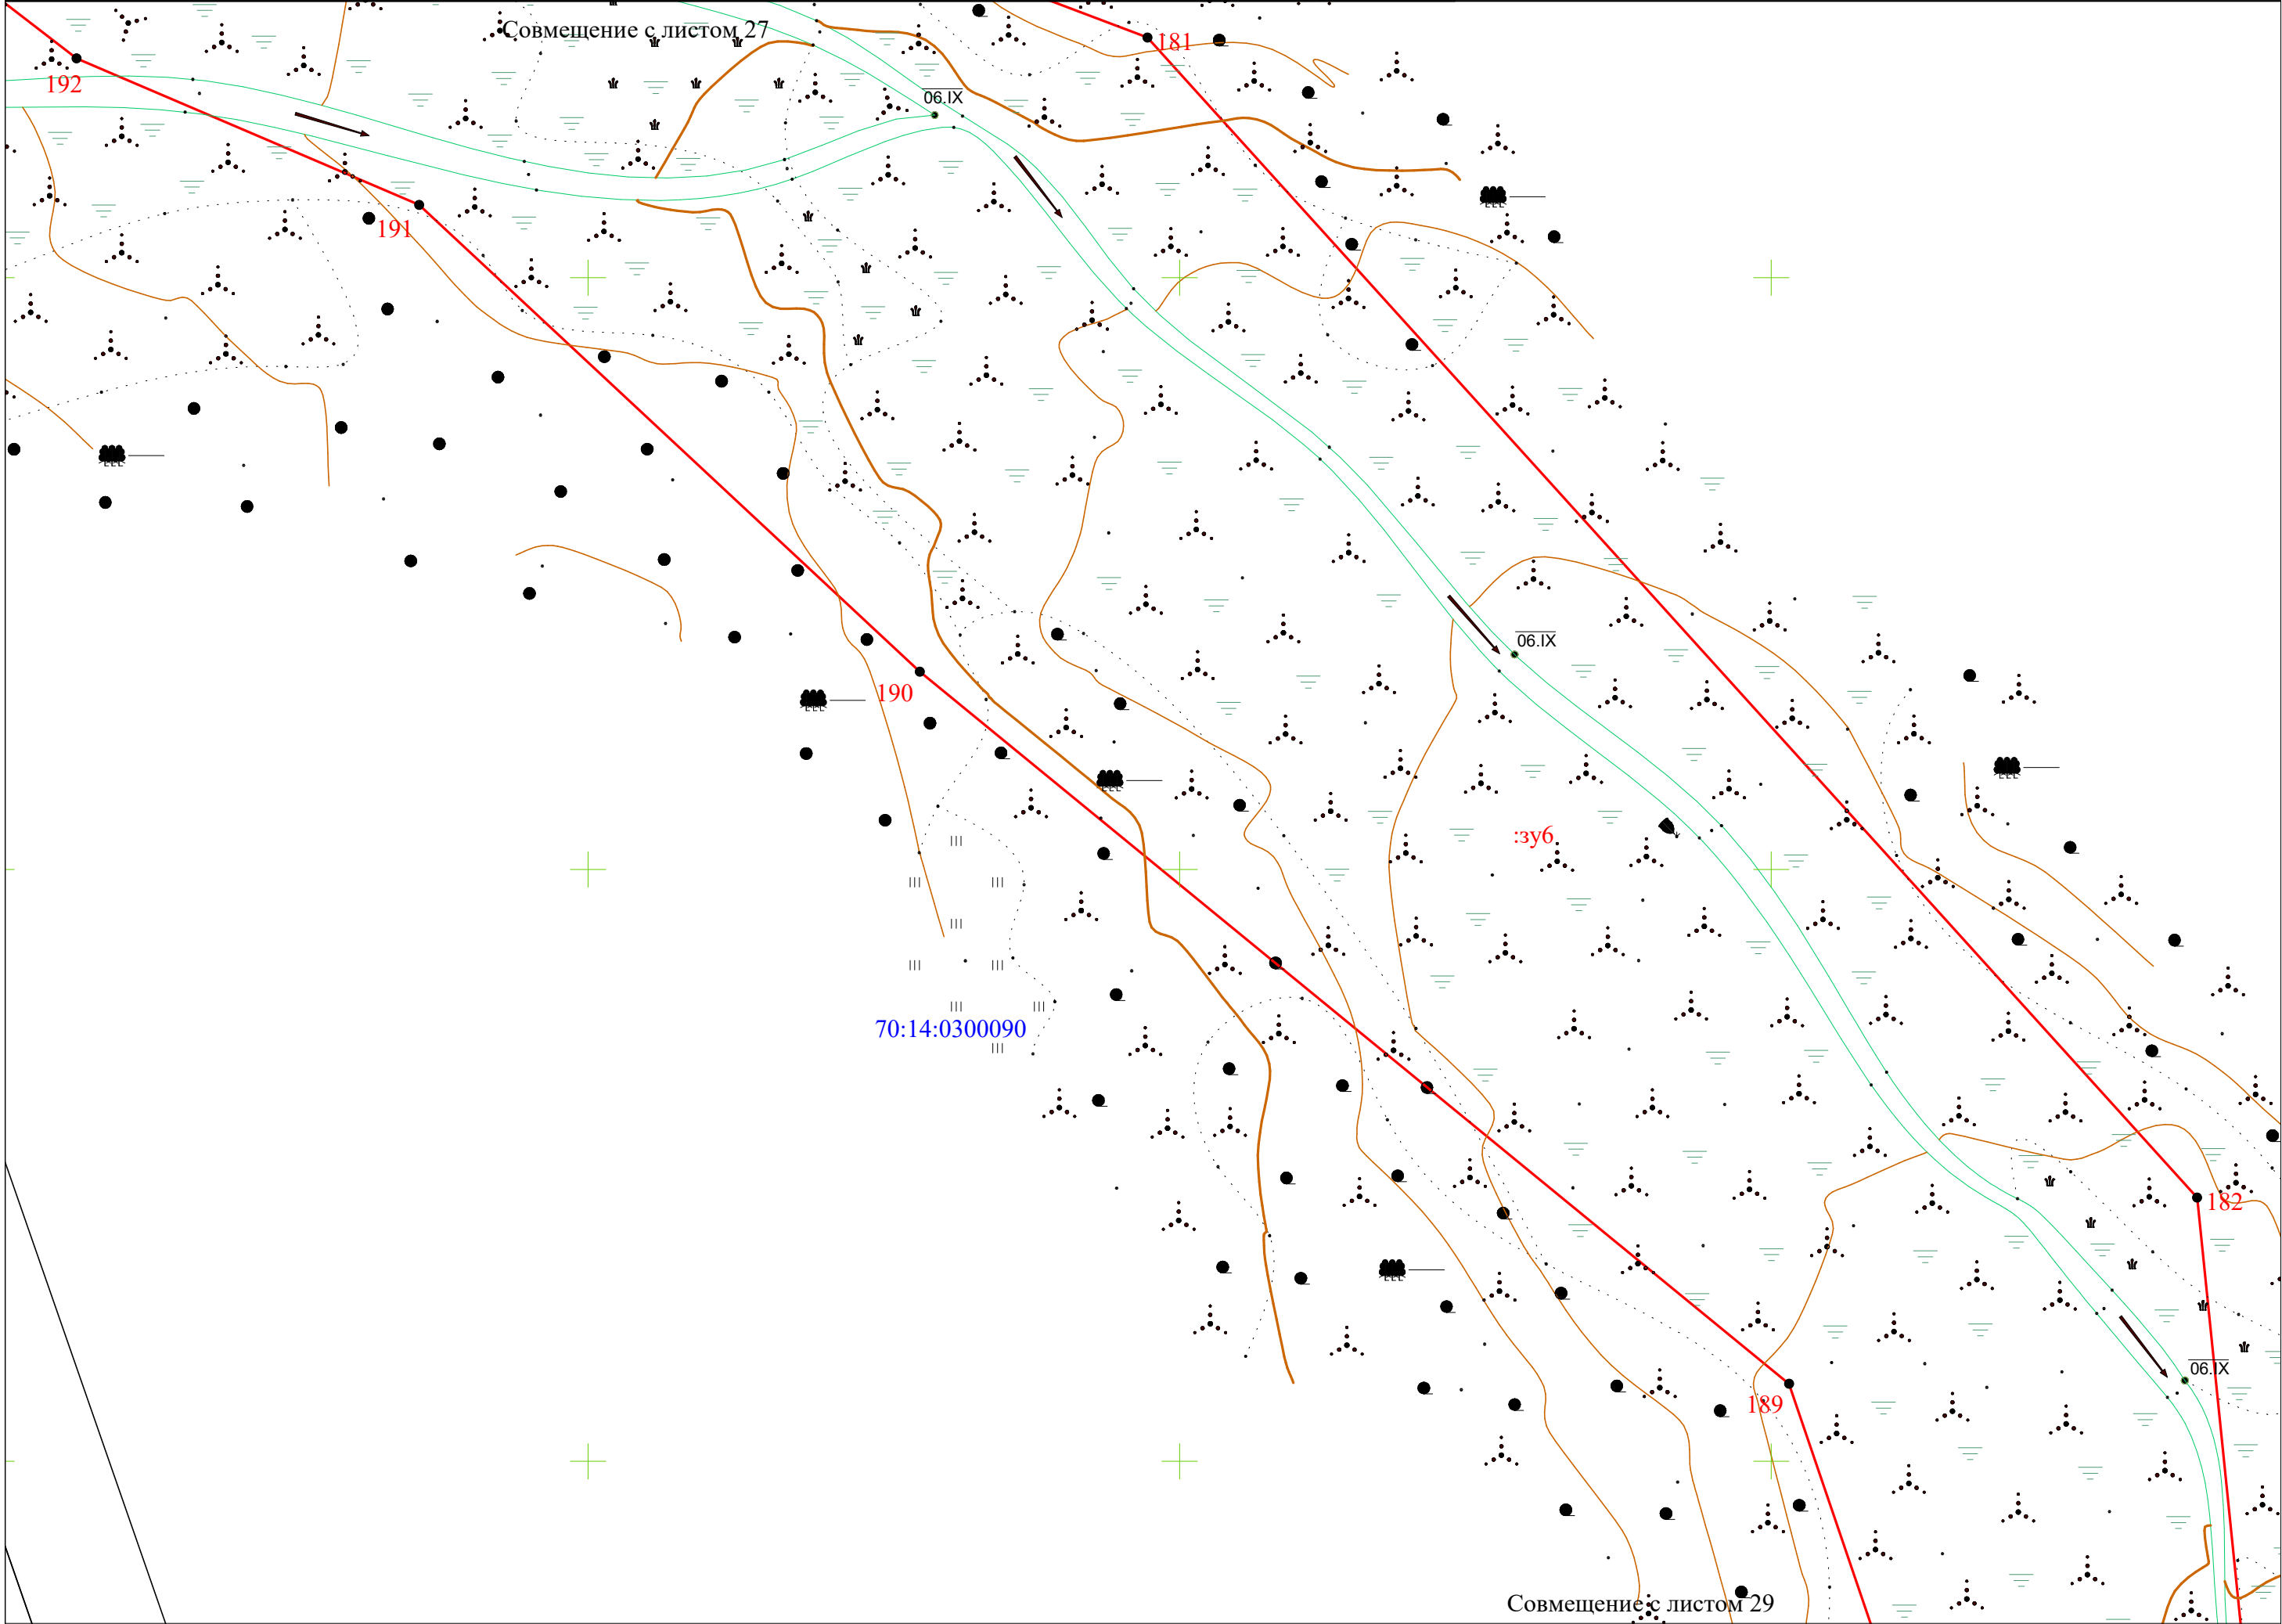


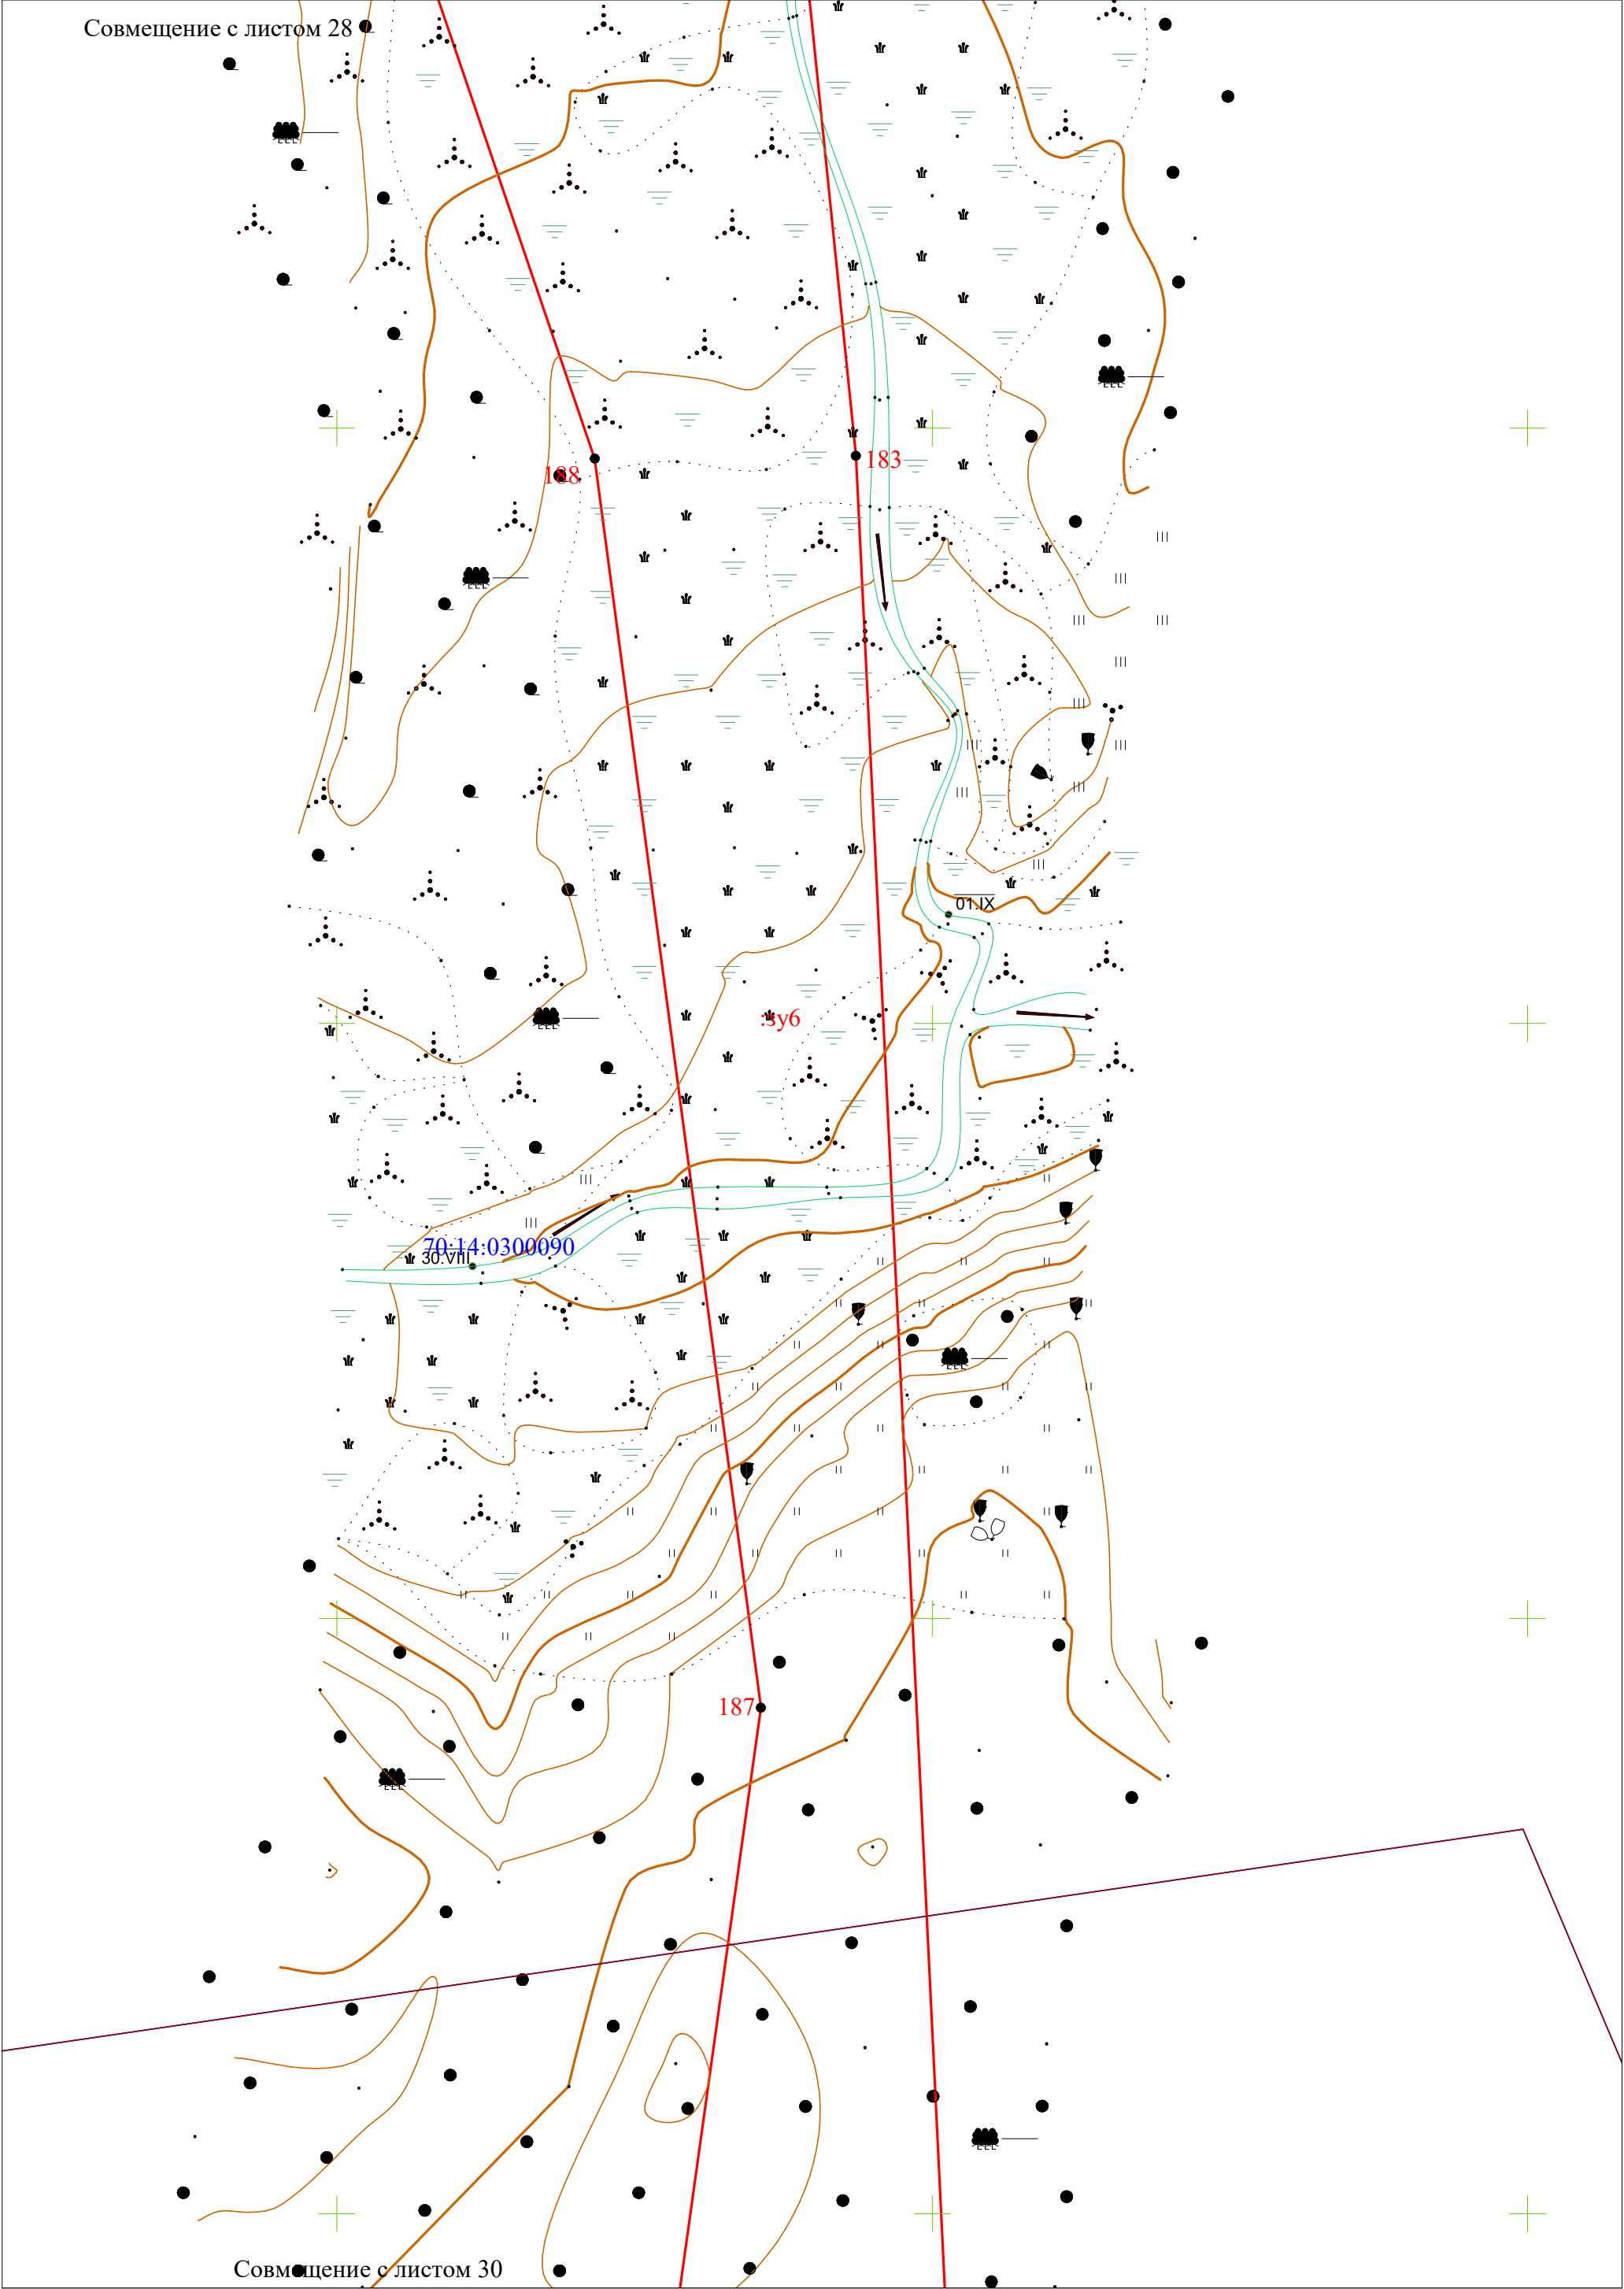

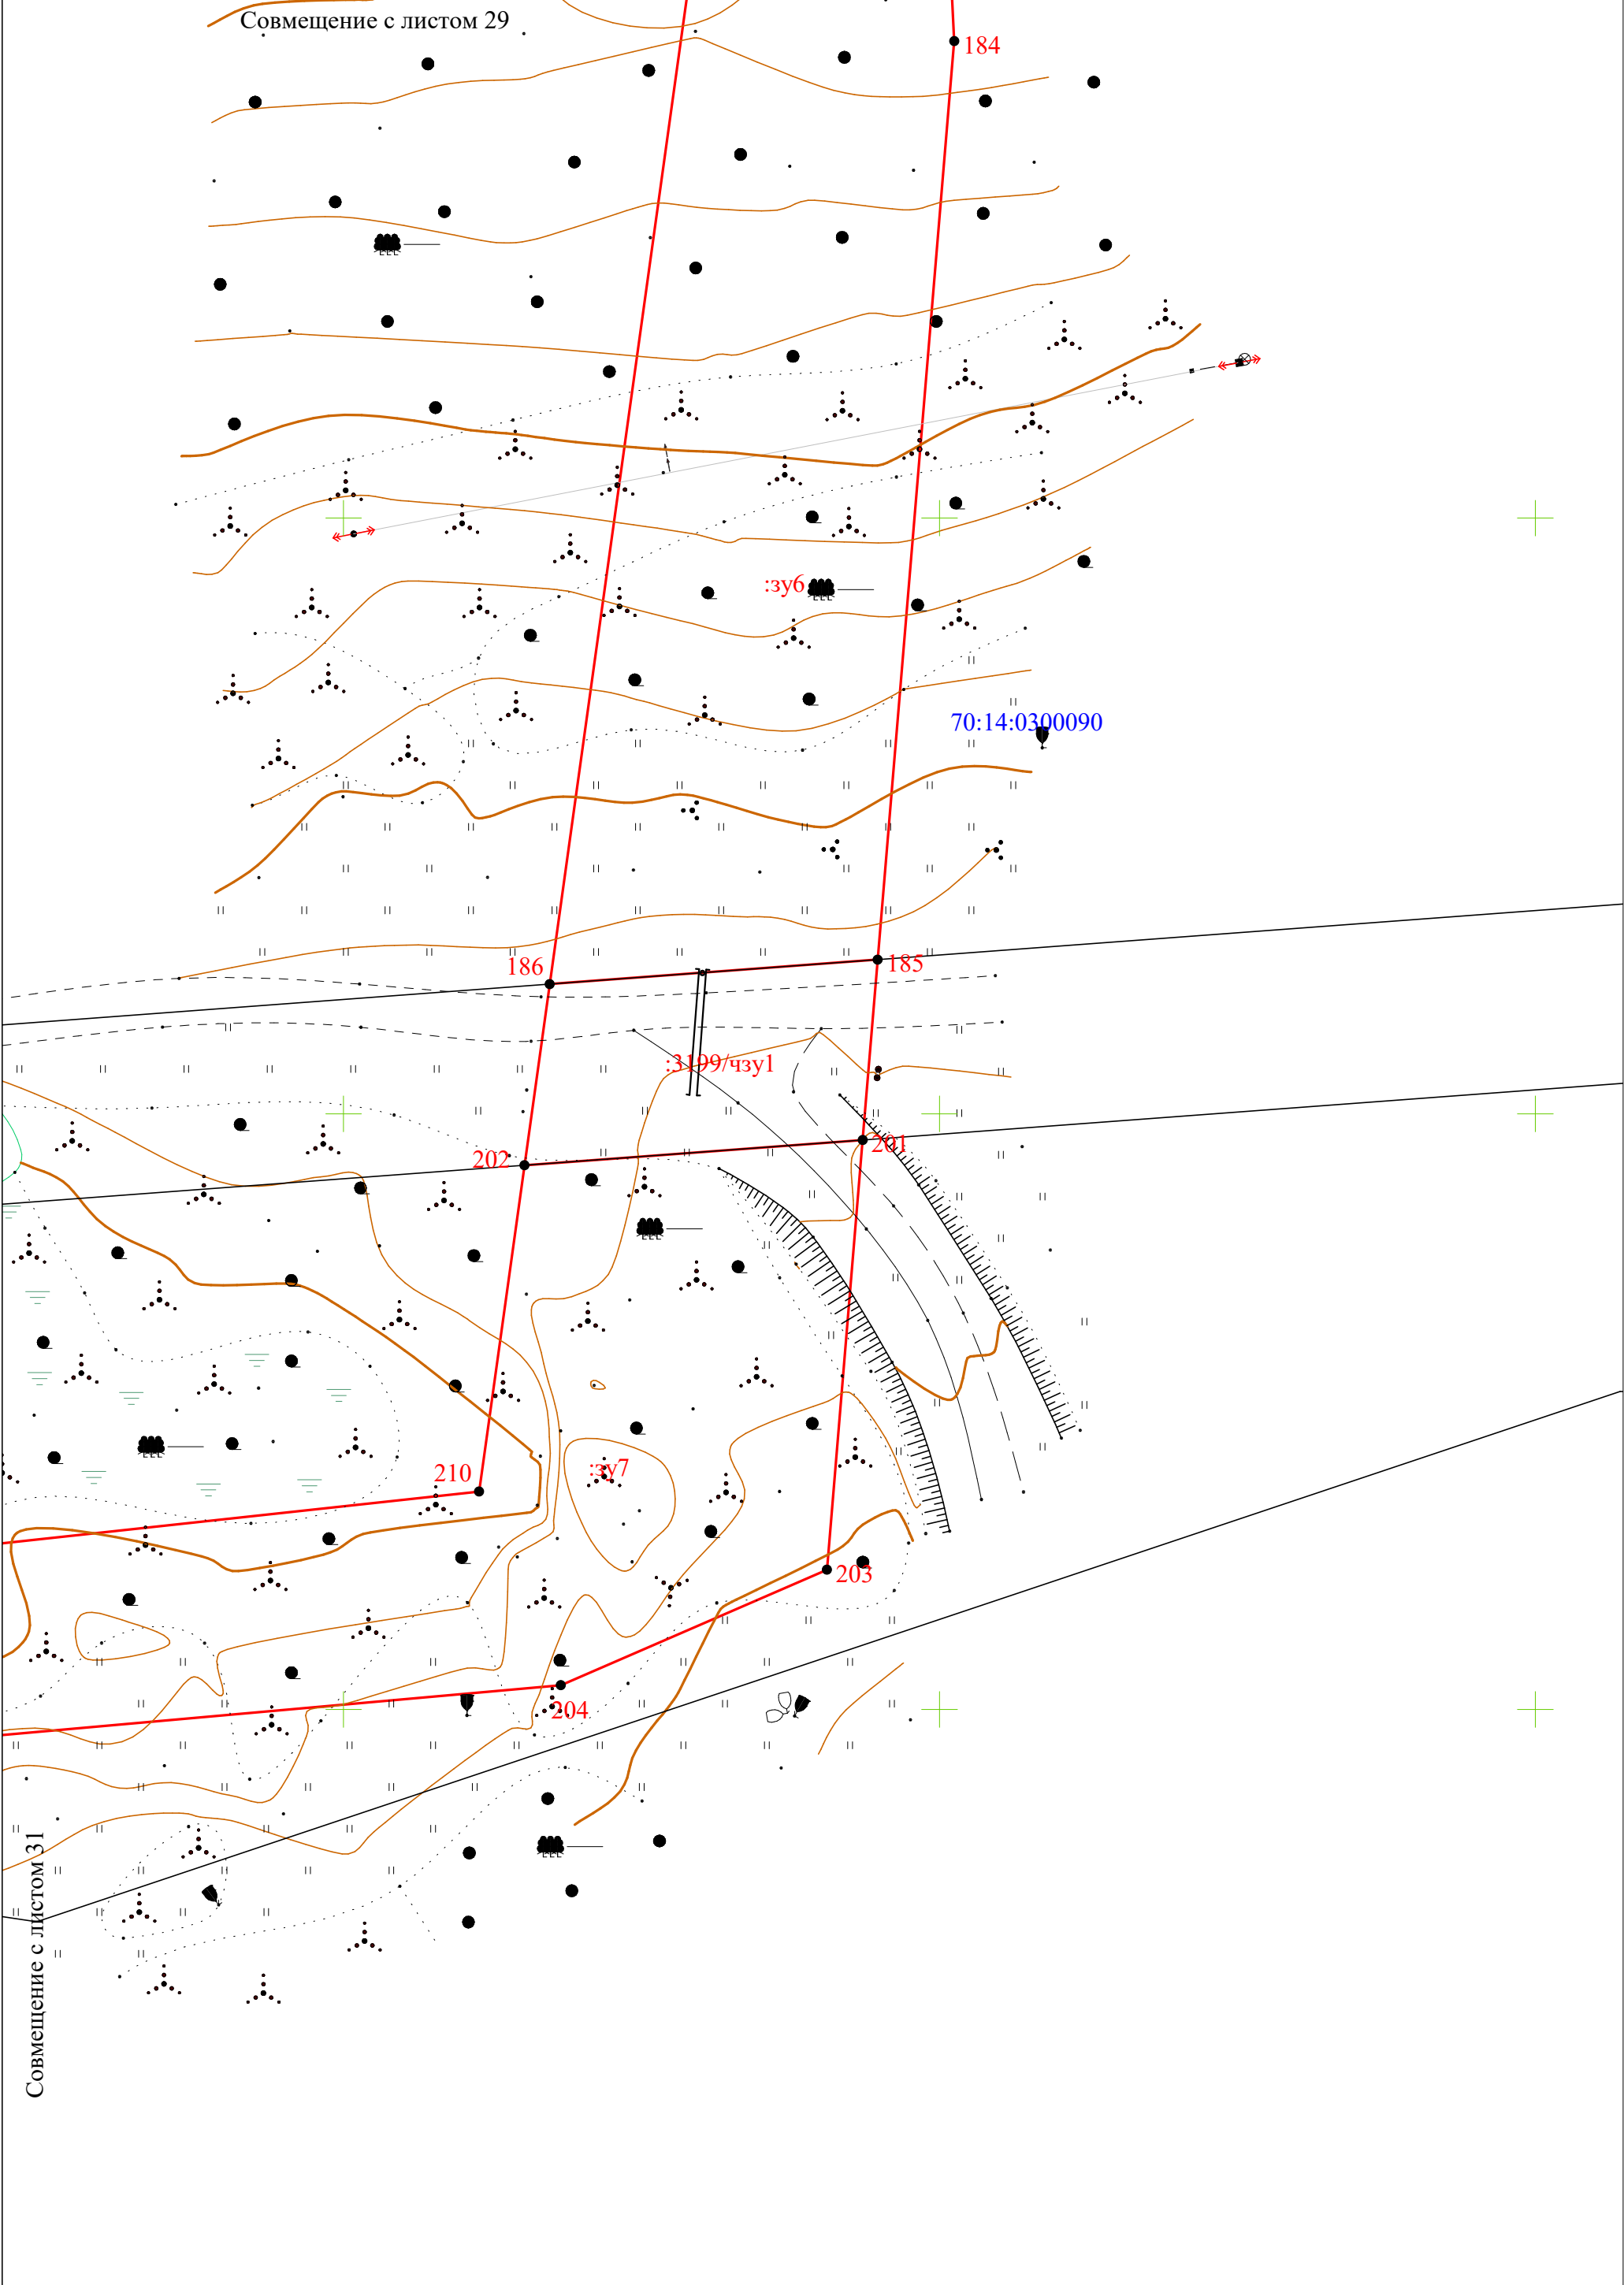


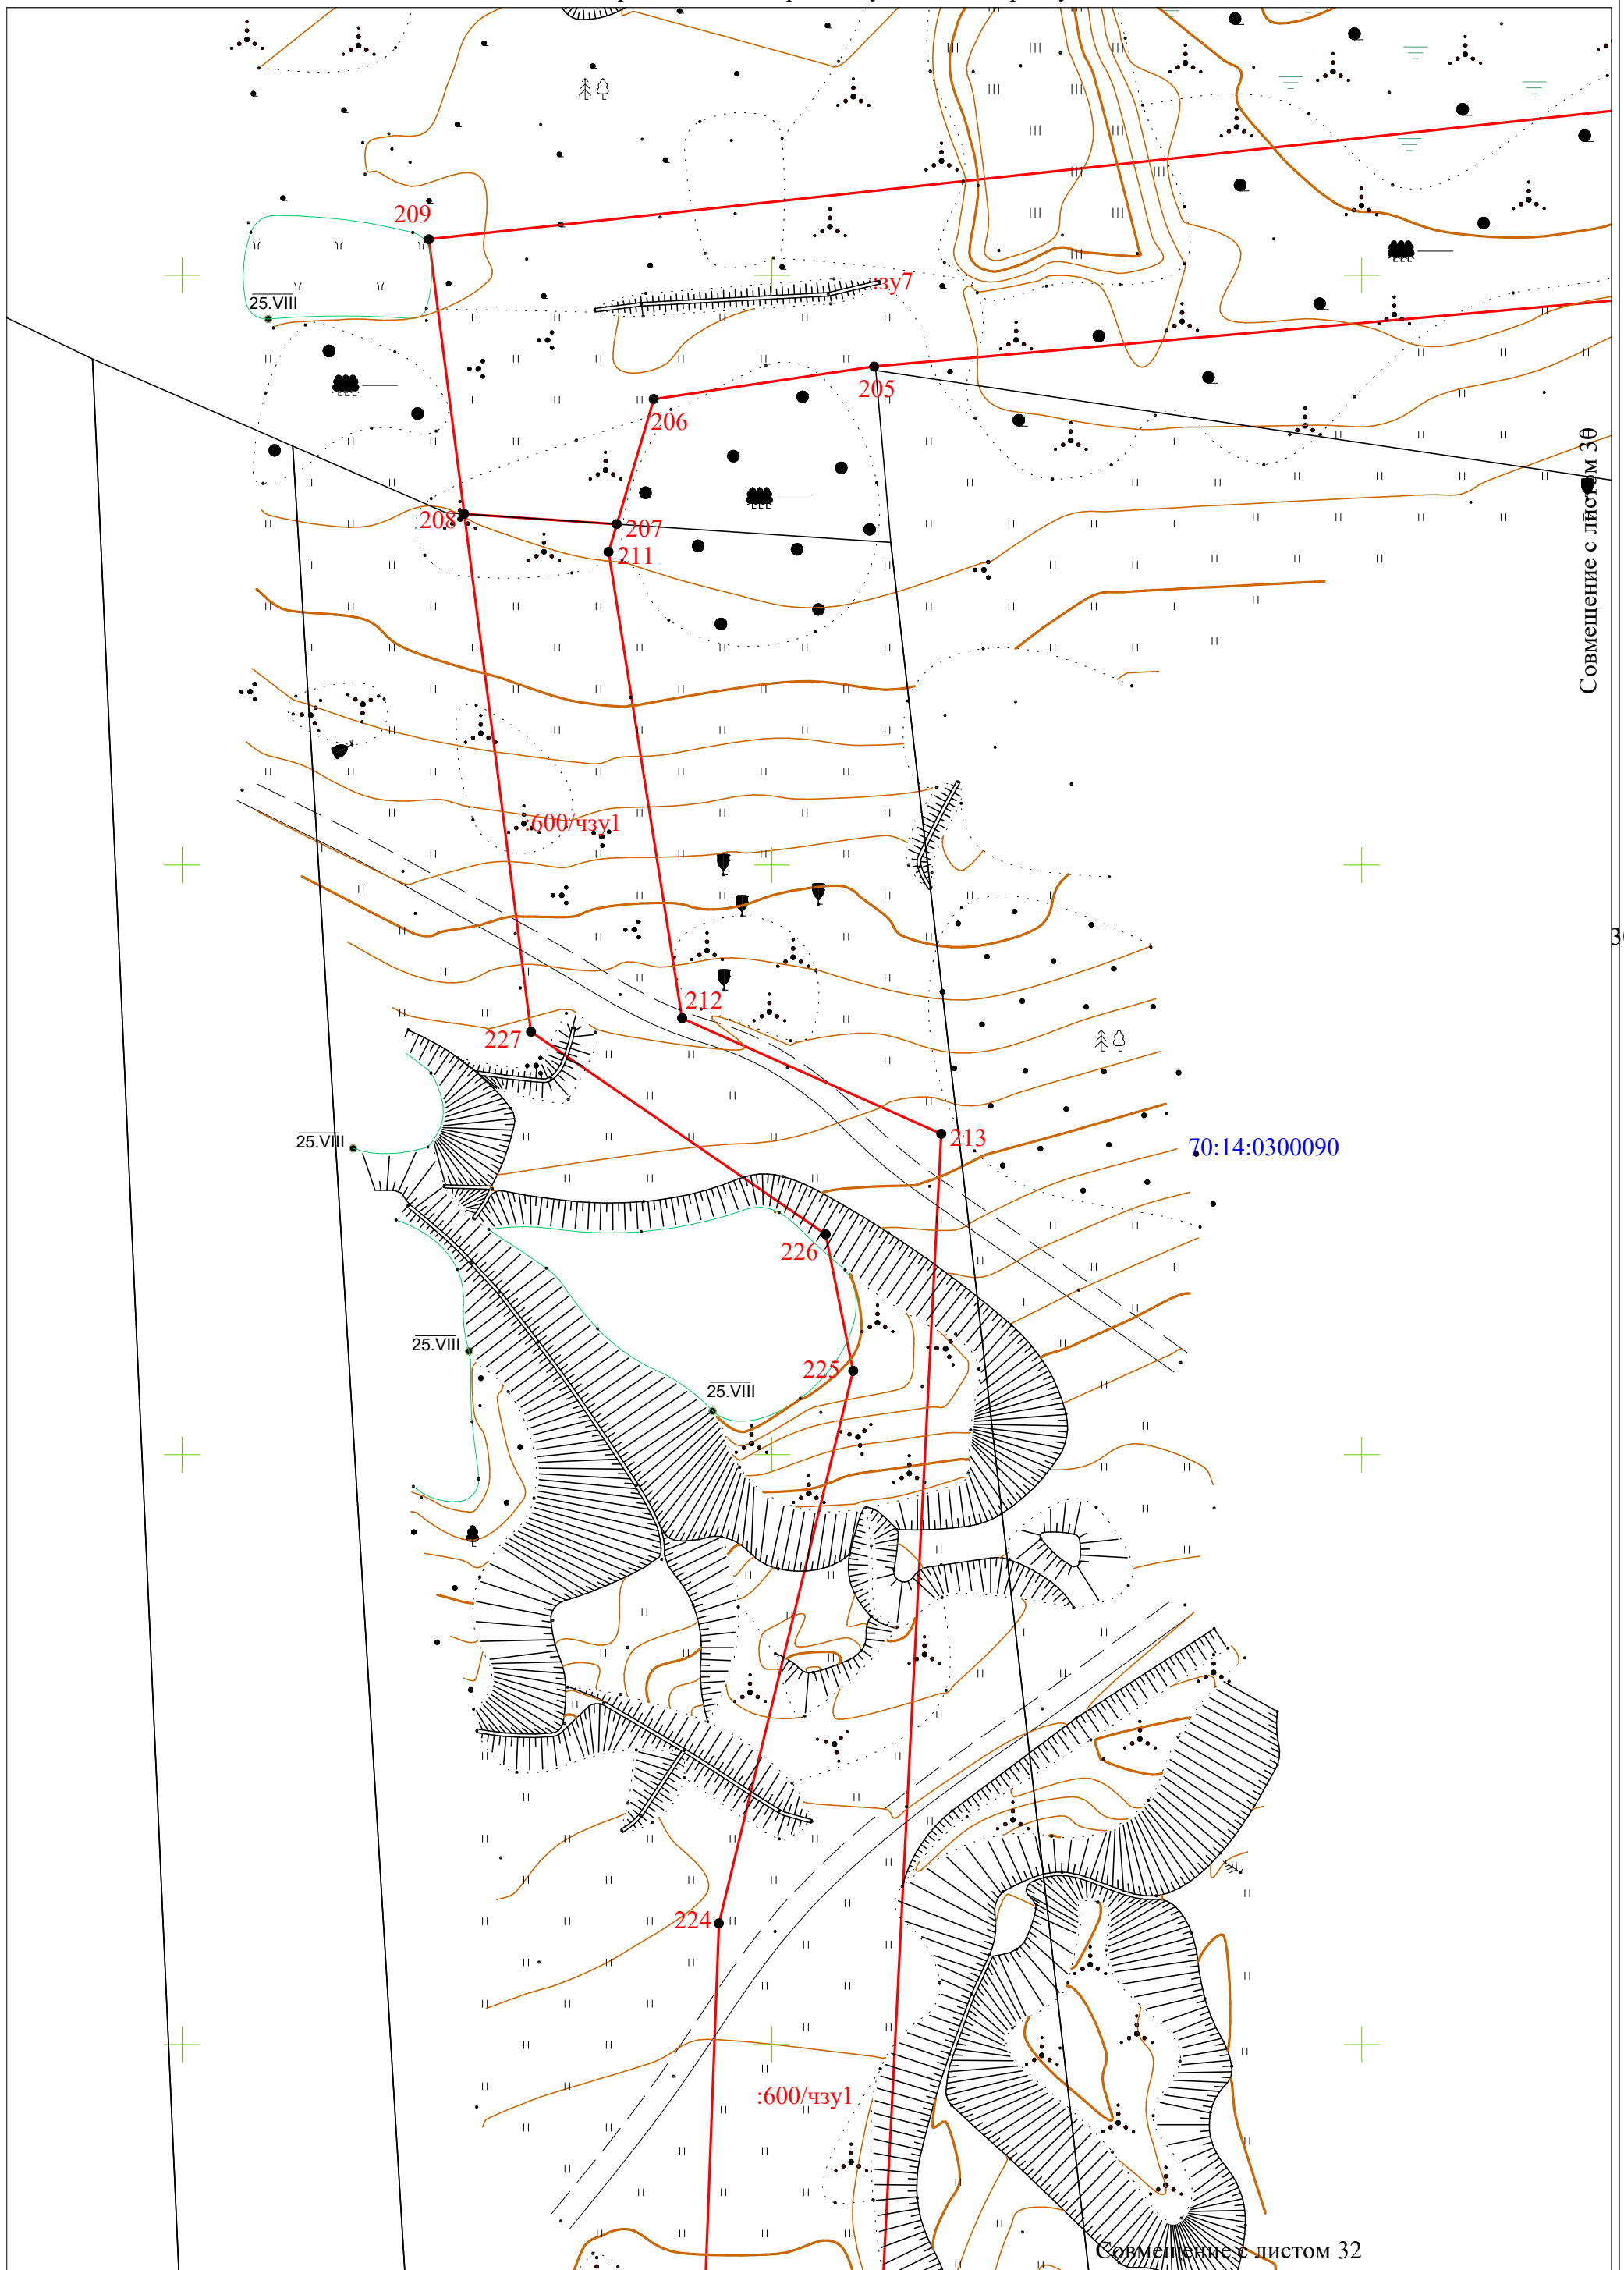



Совмещение с листом 31

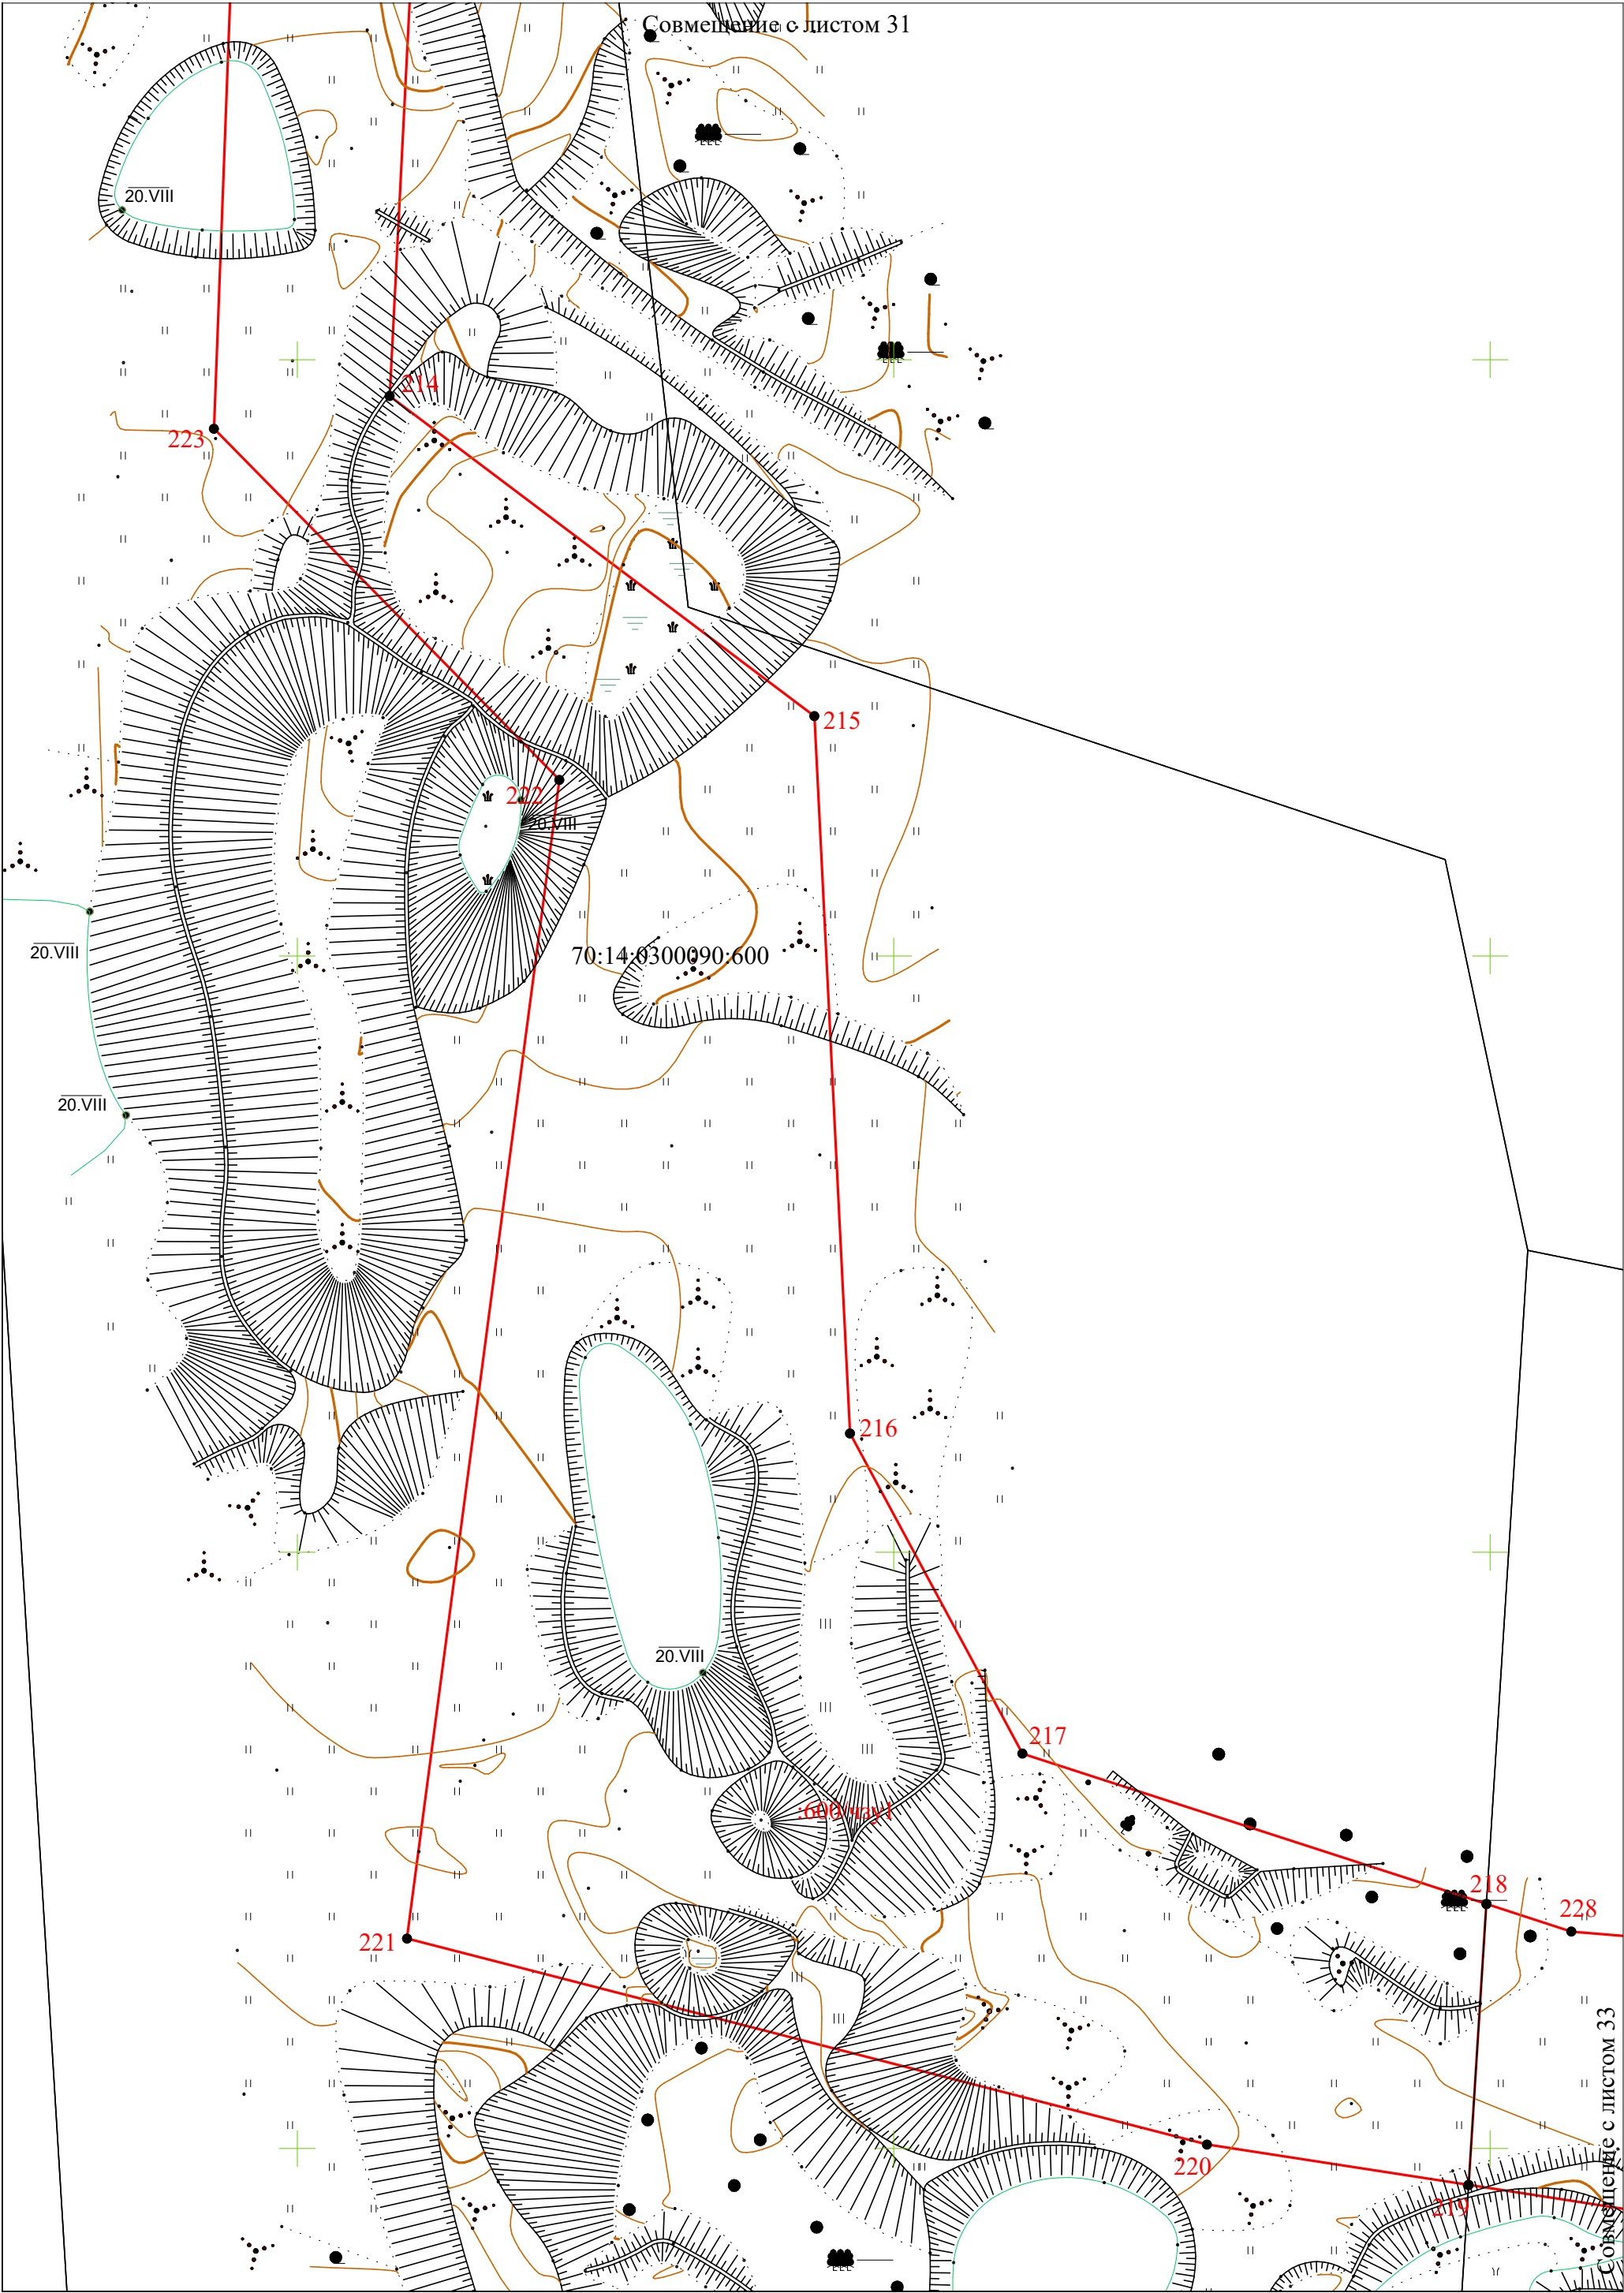



Совмещение с листом 33

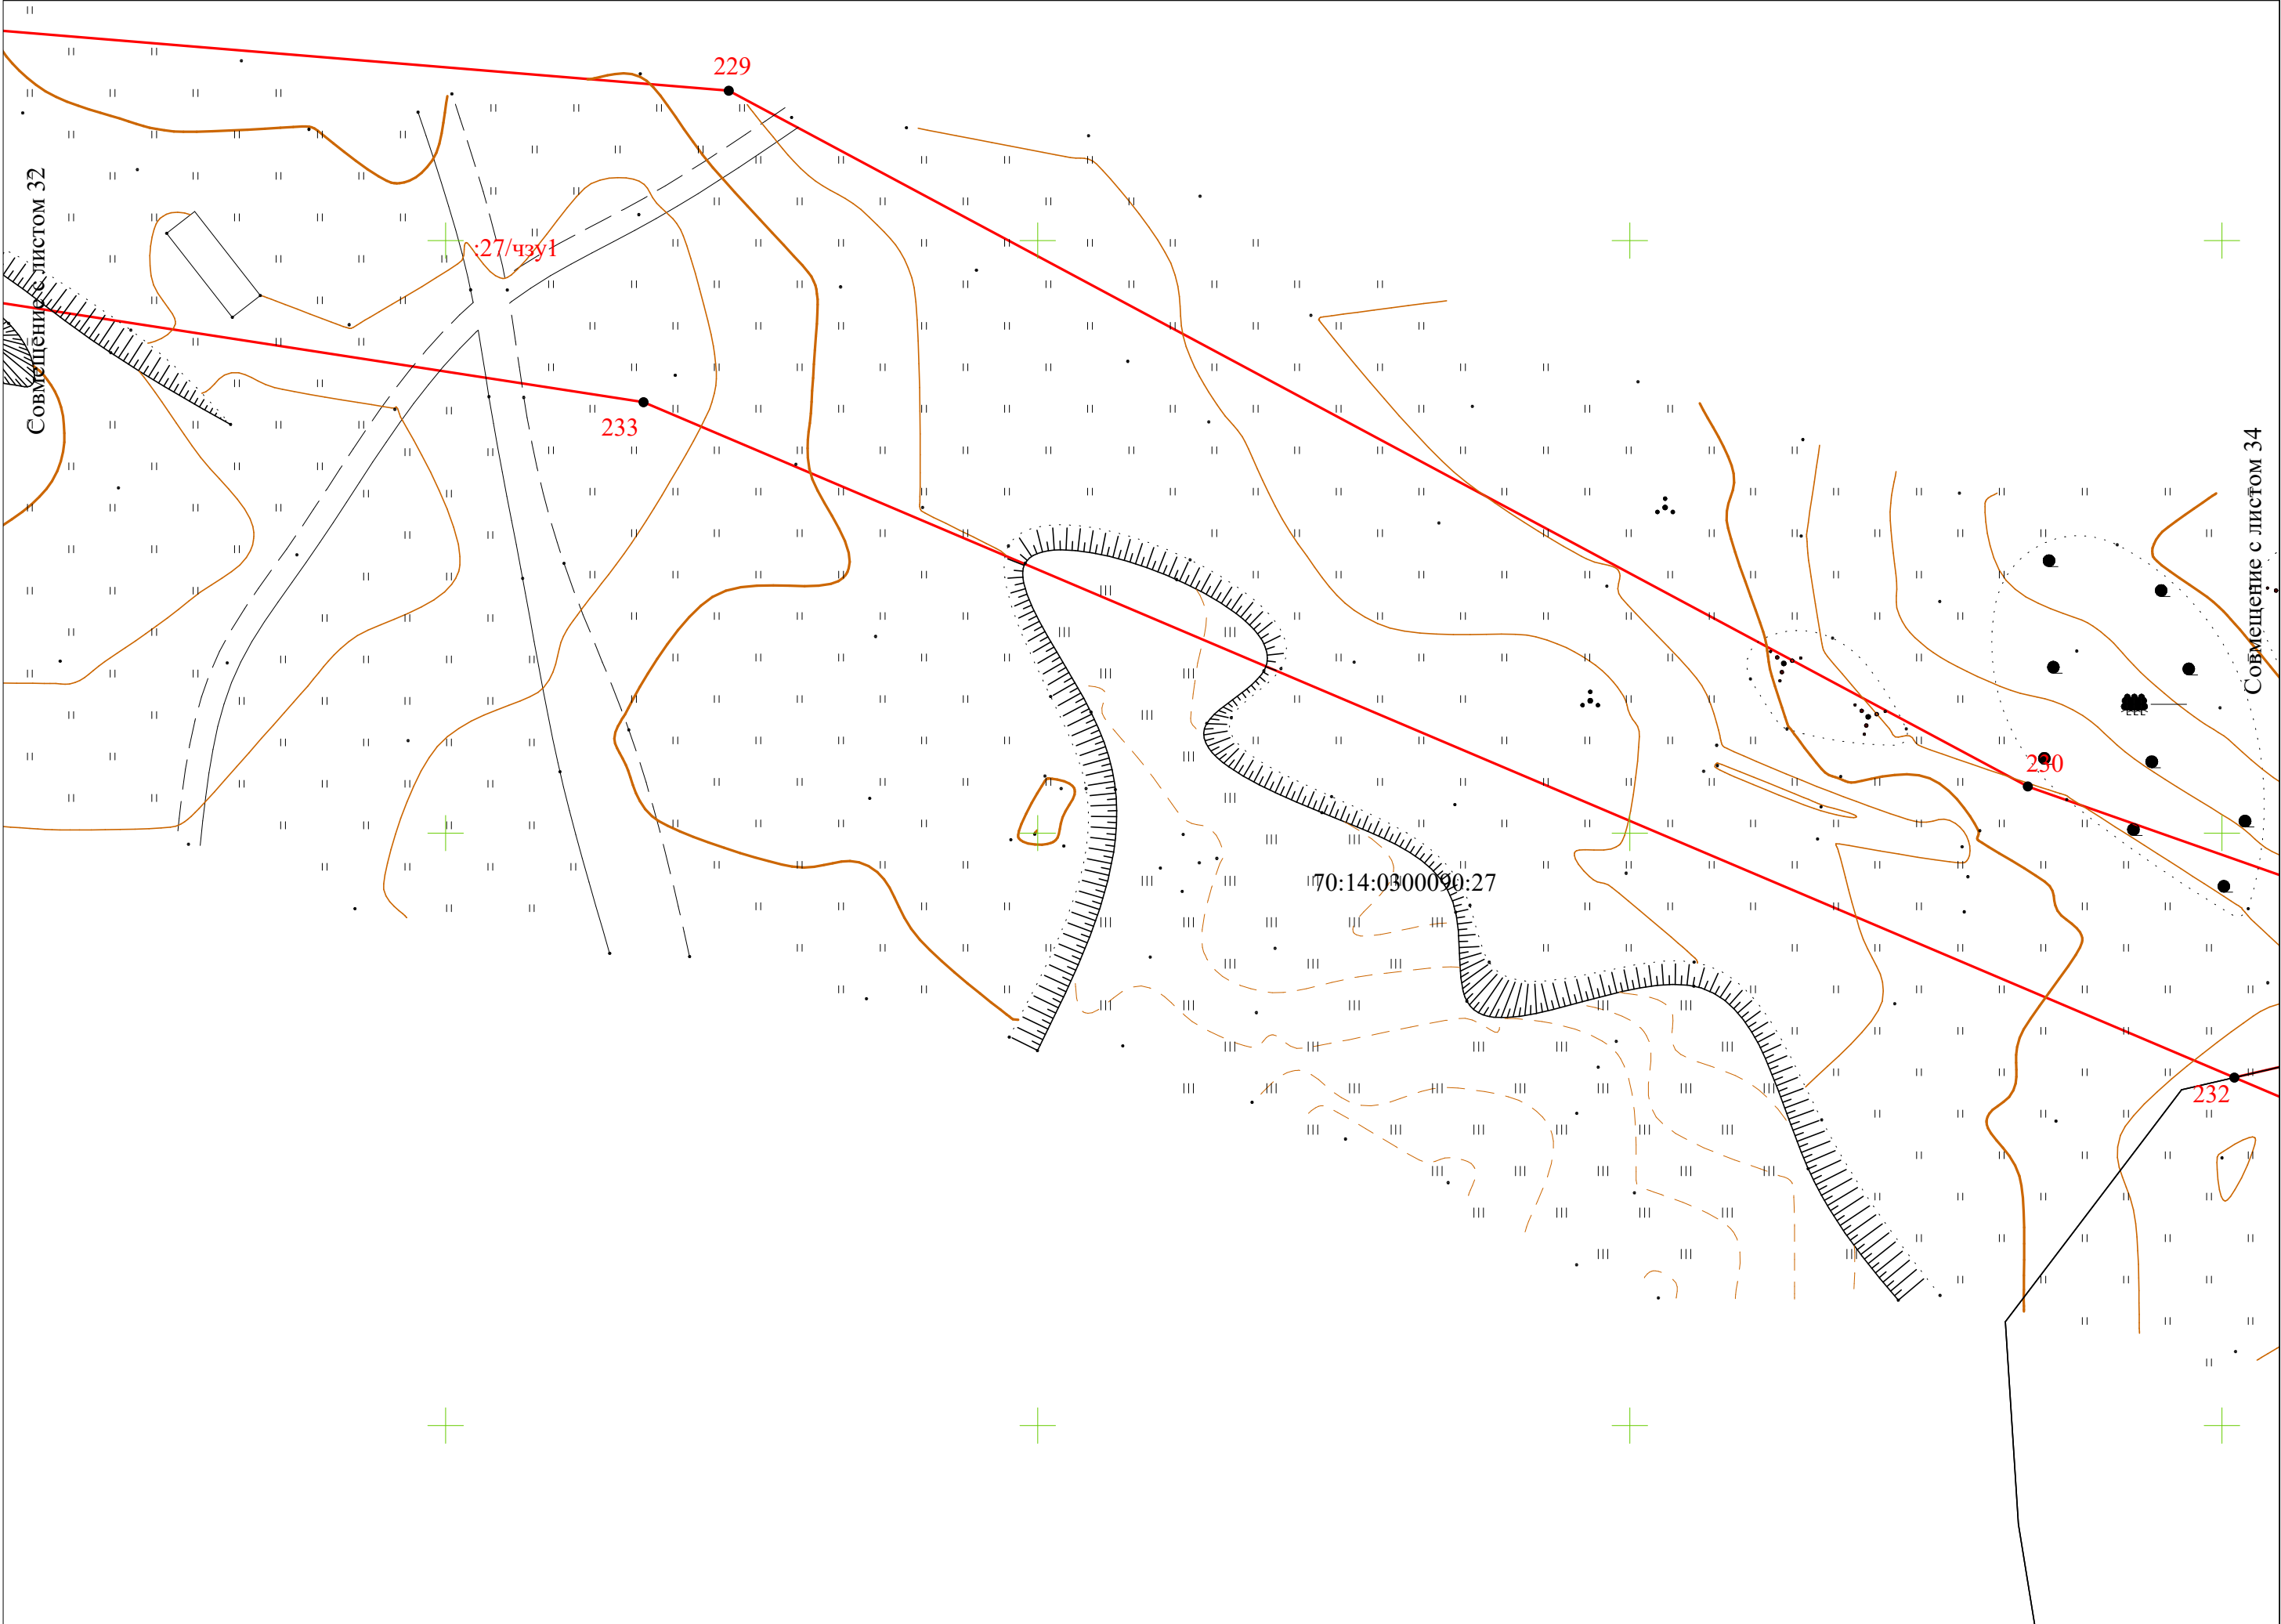


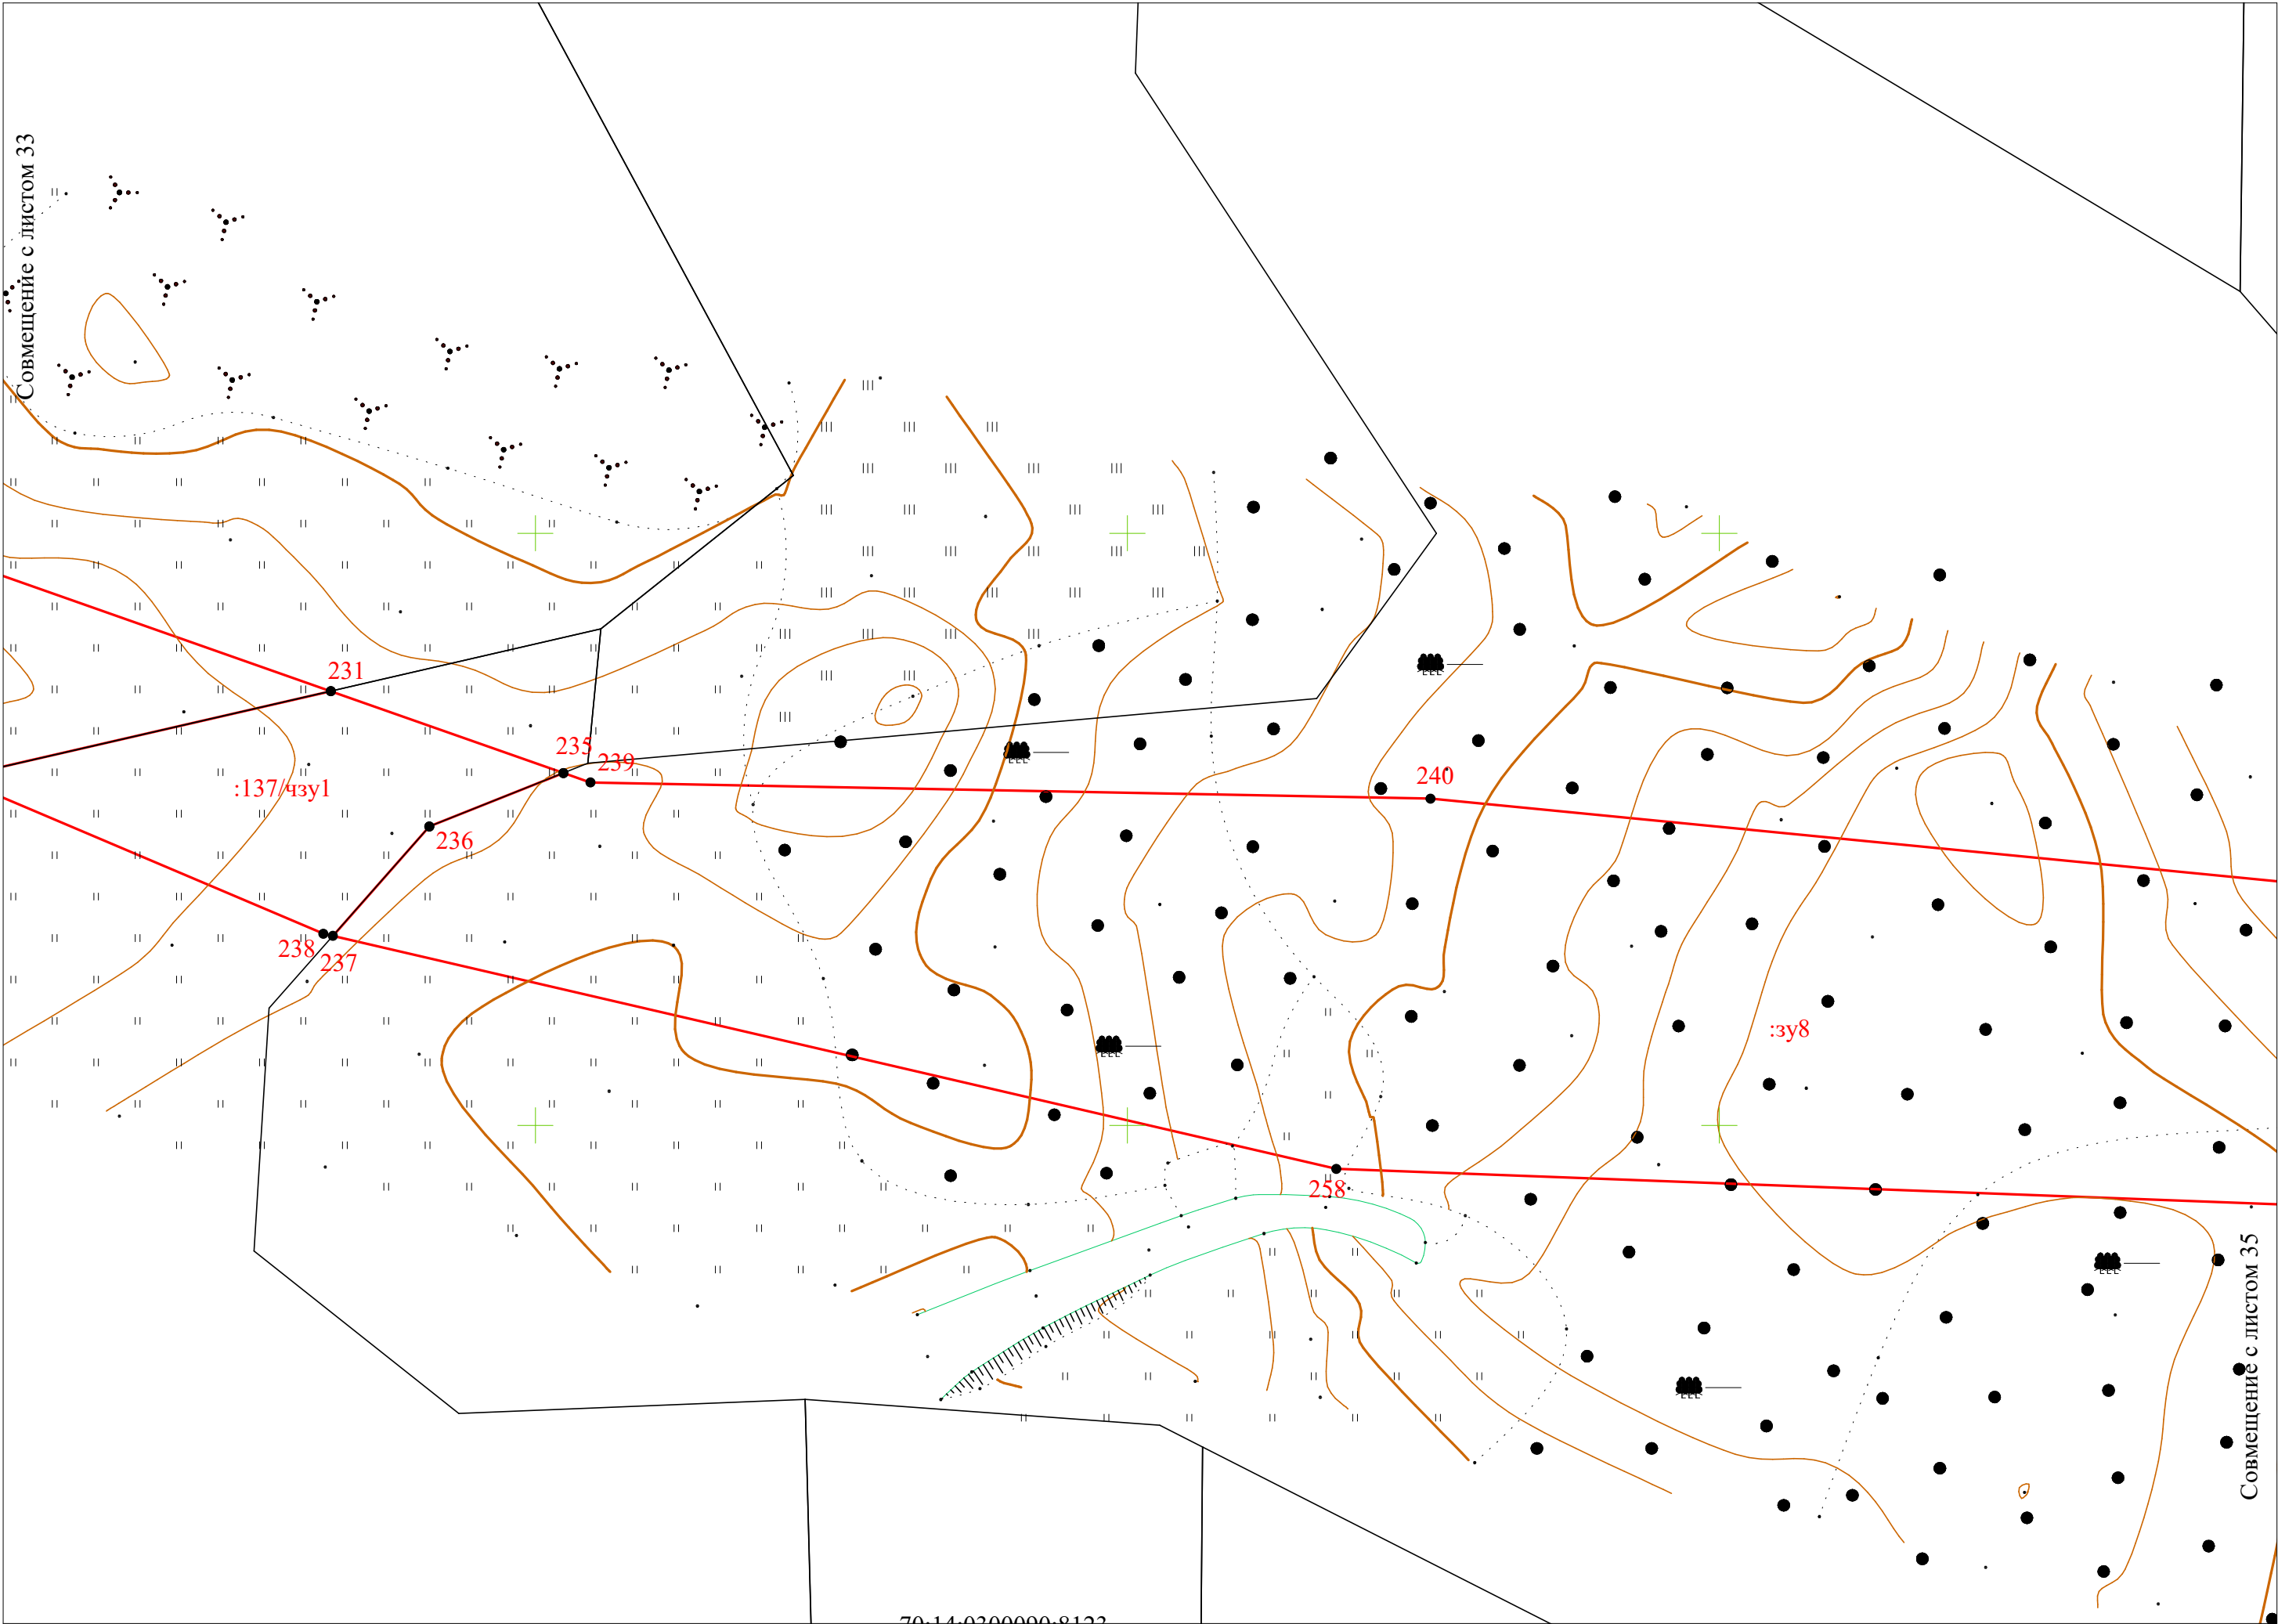

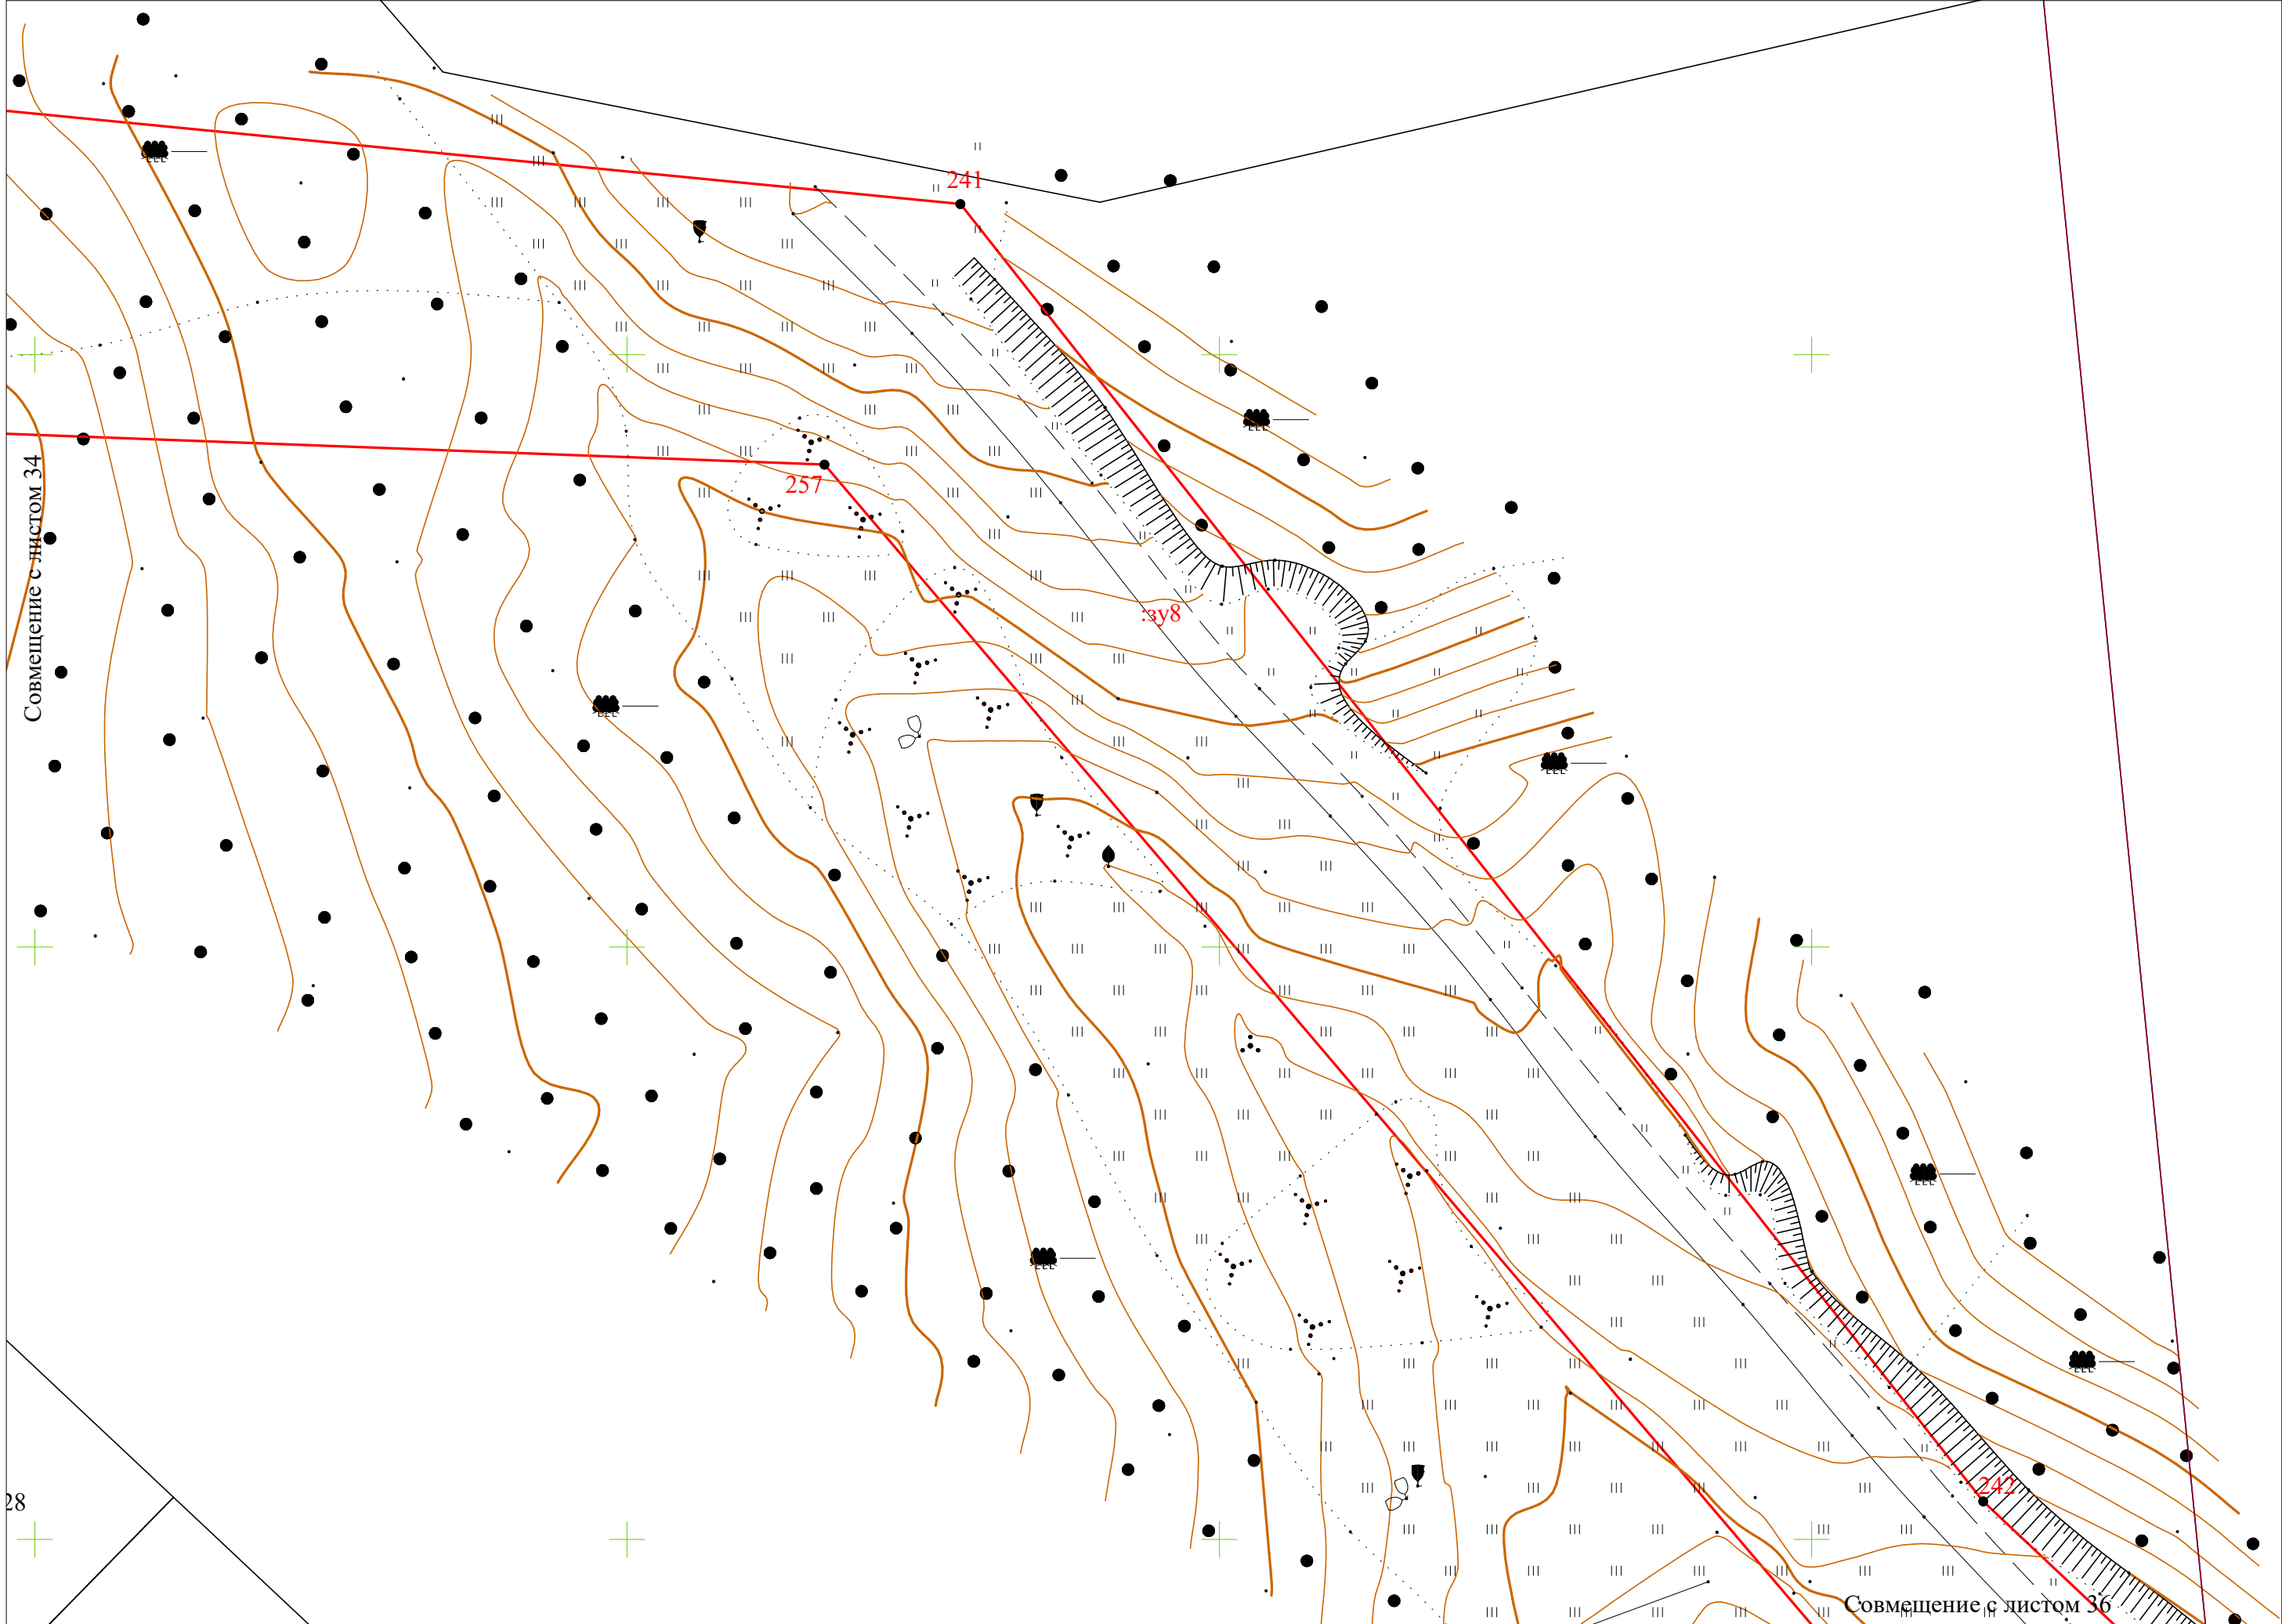

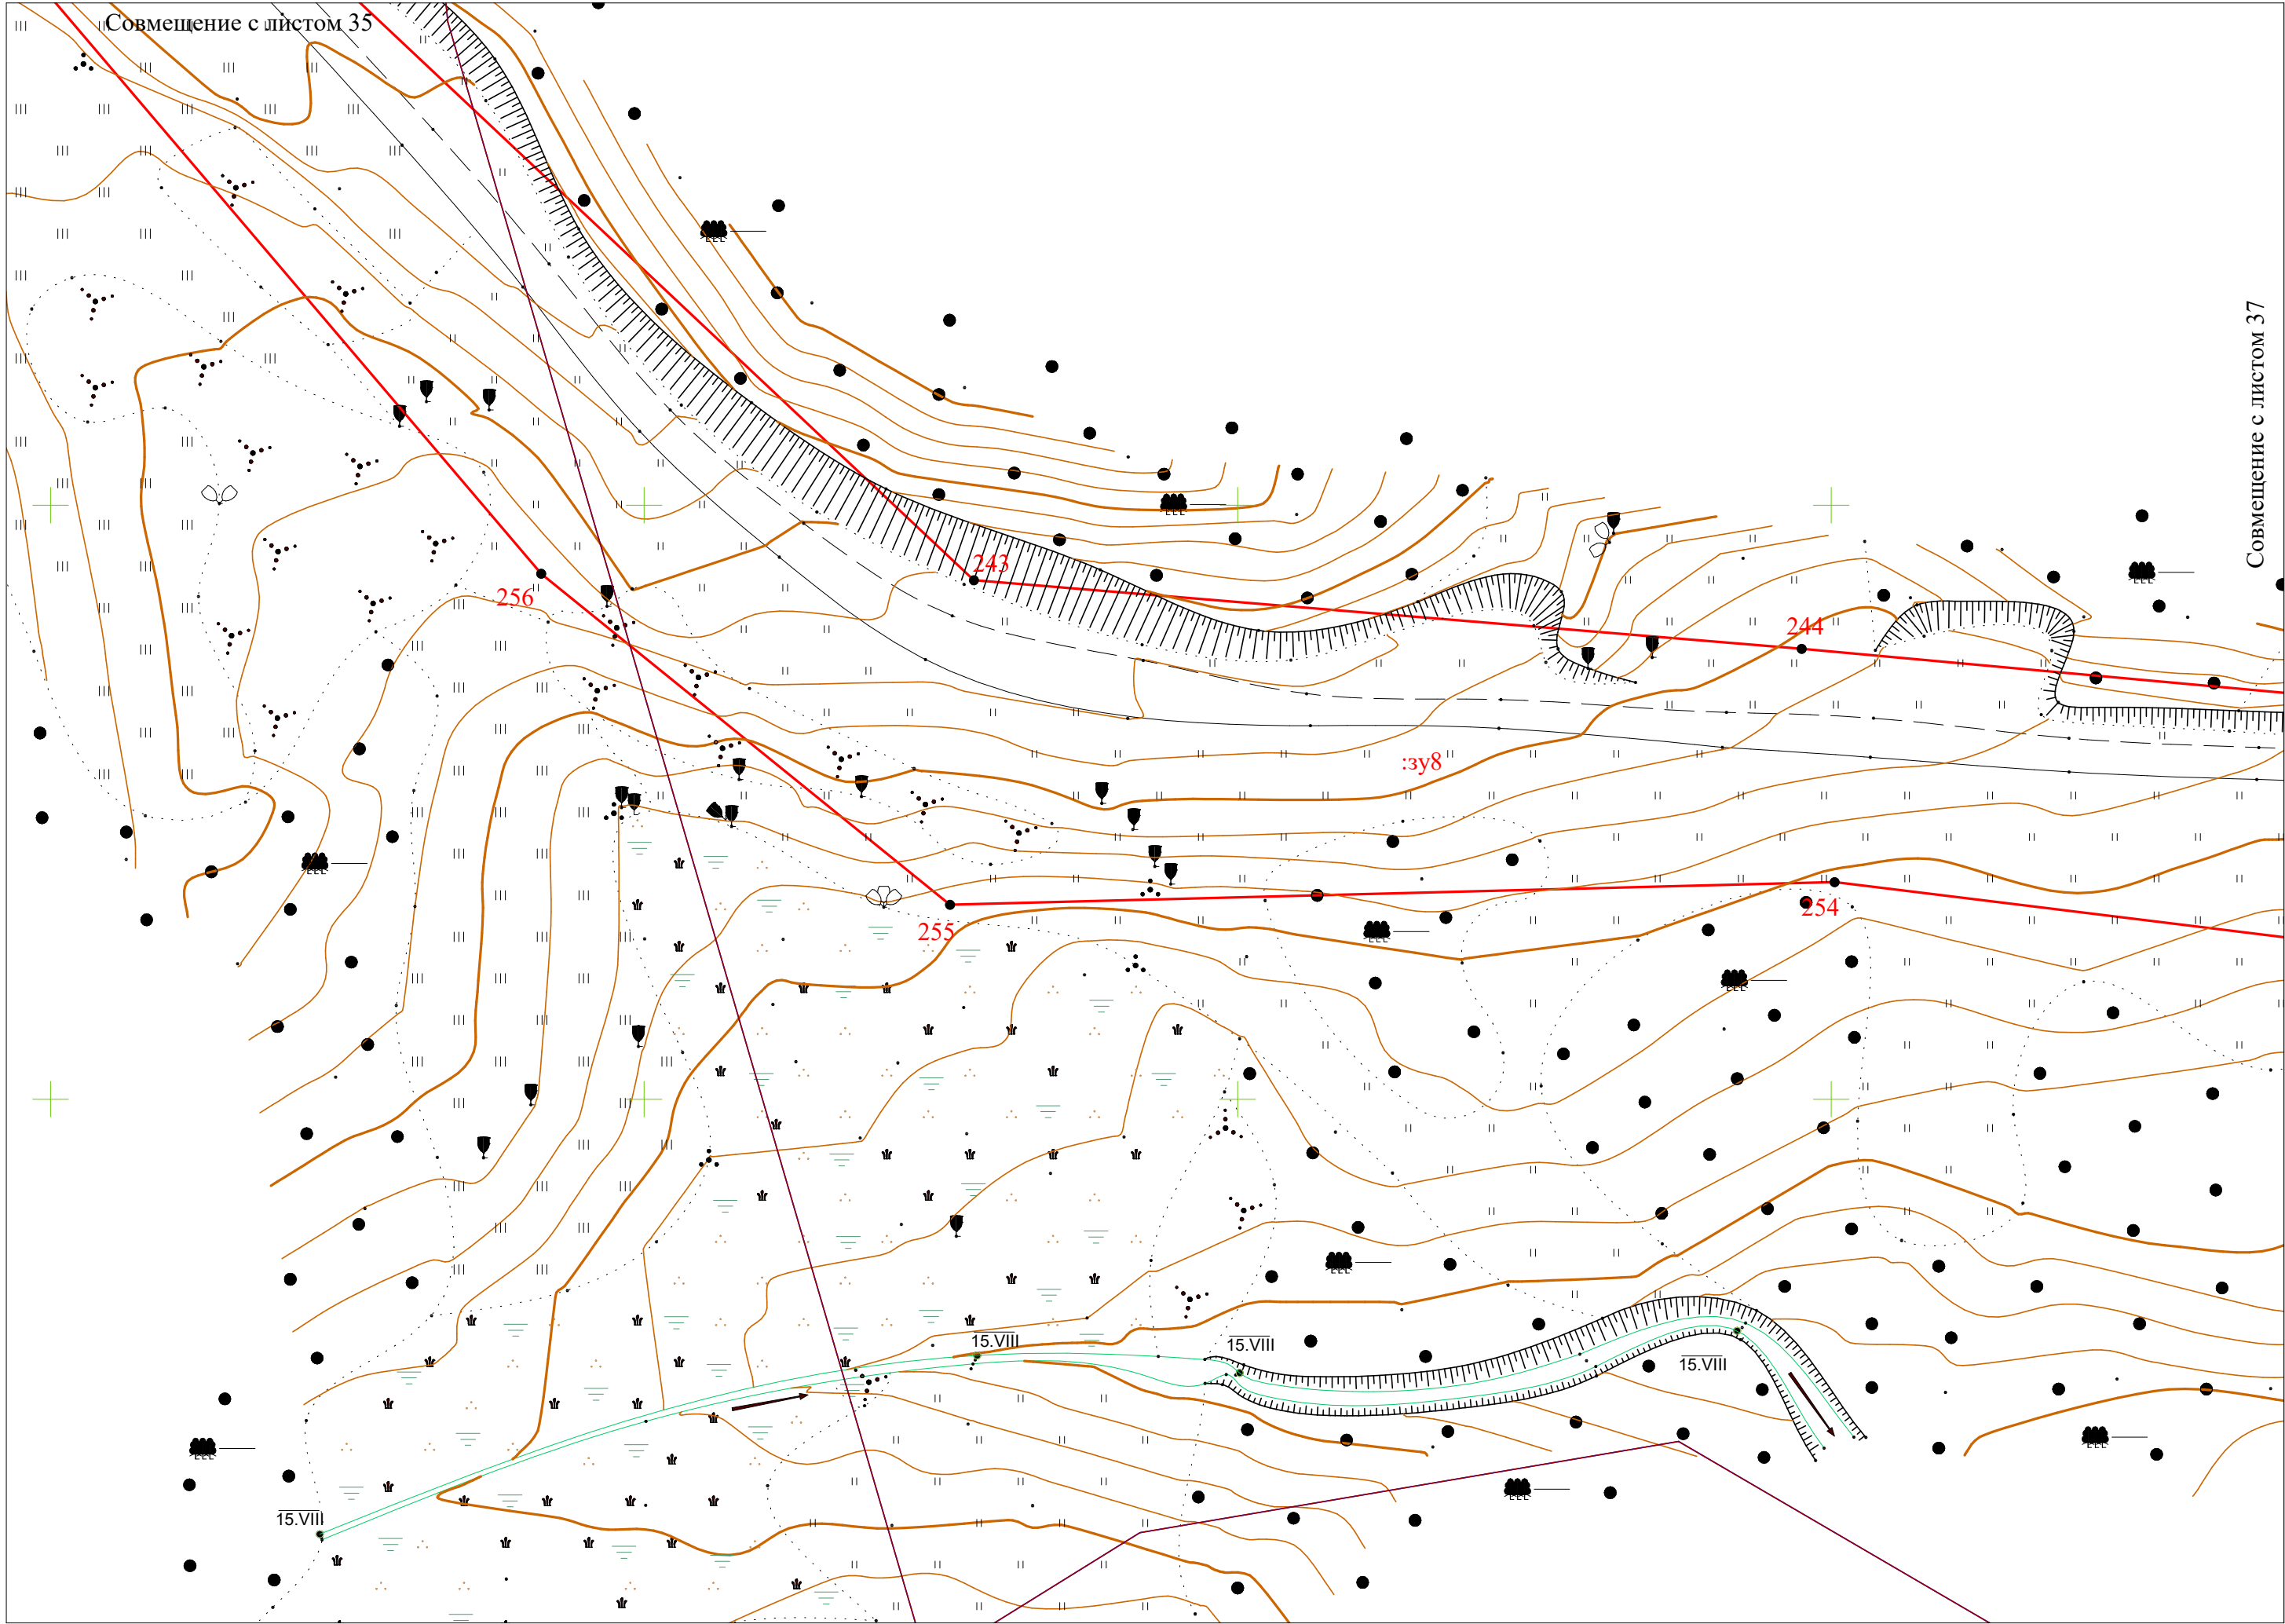

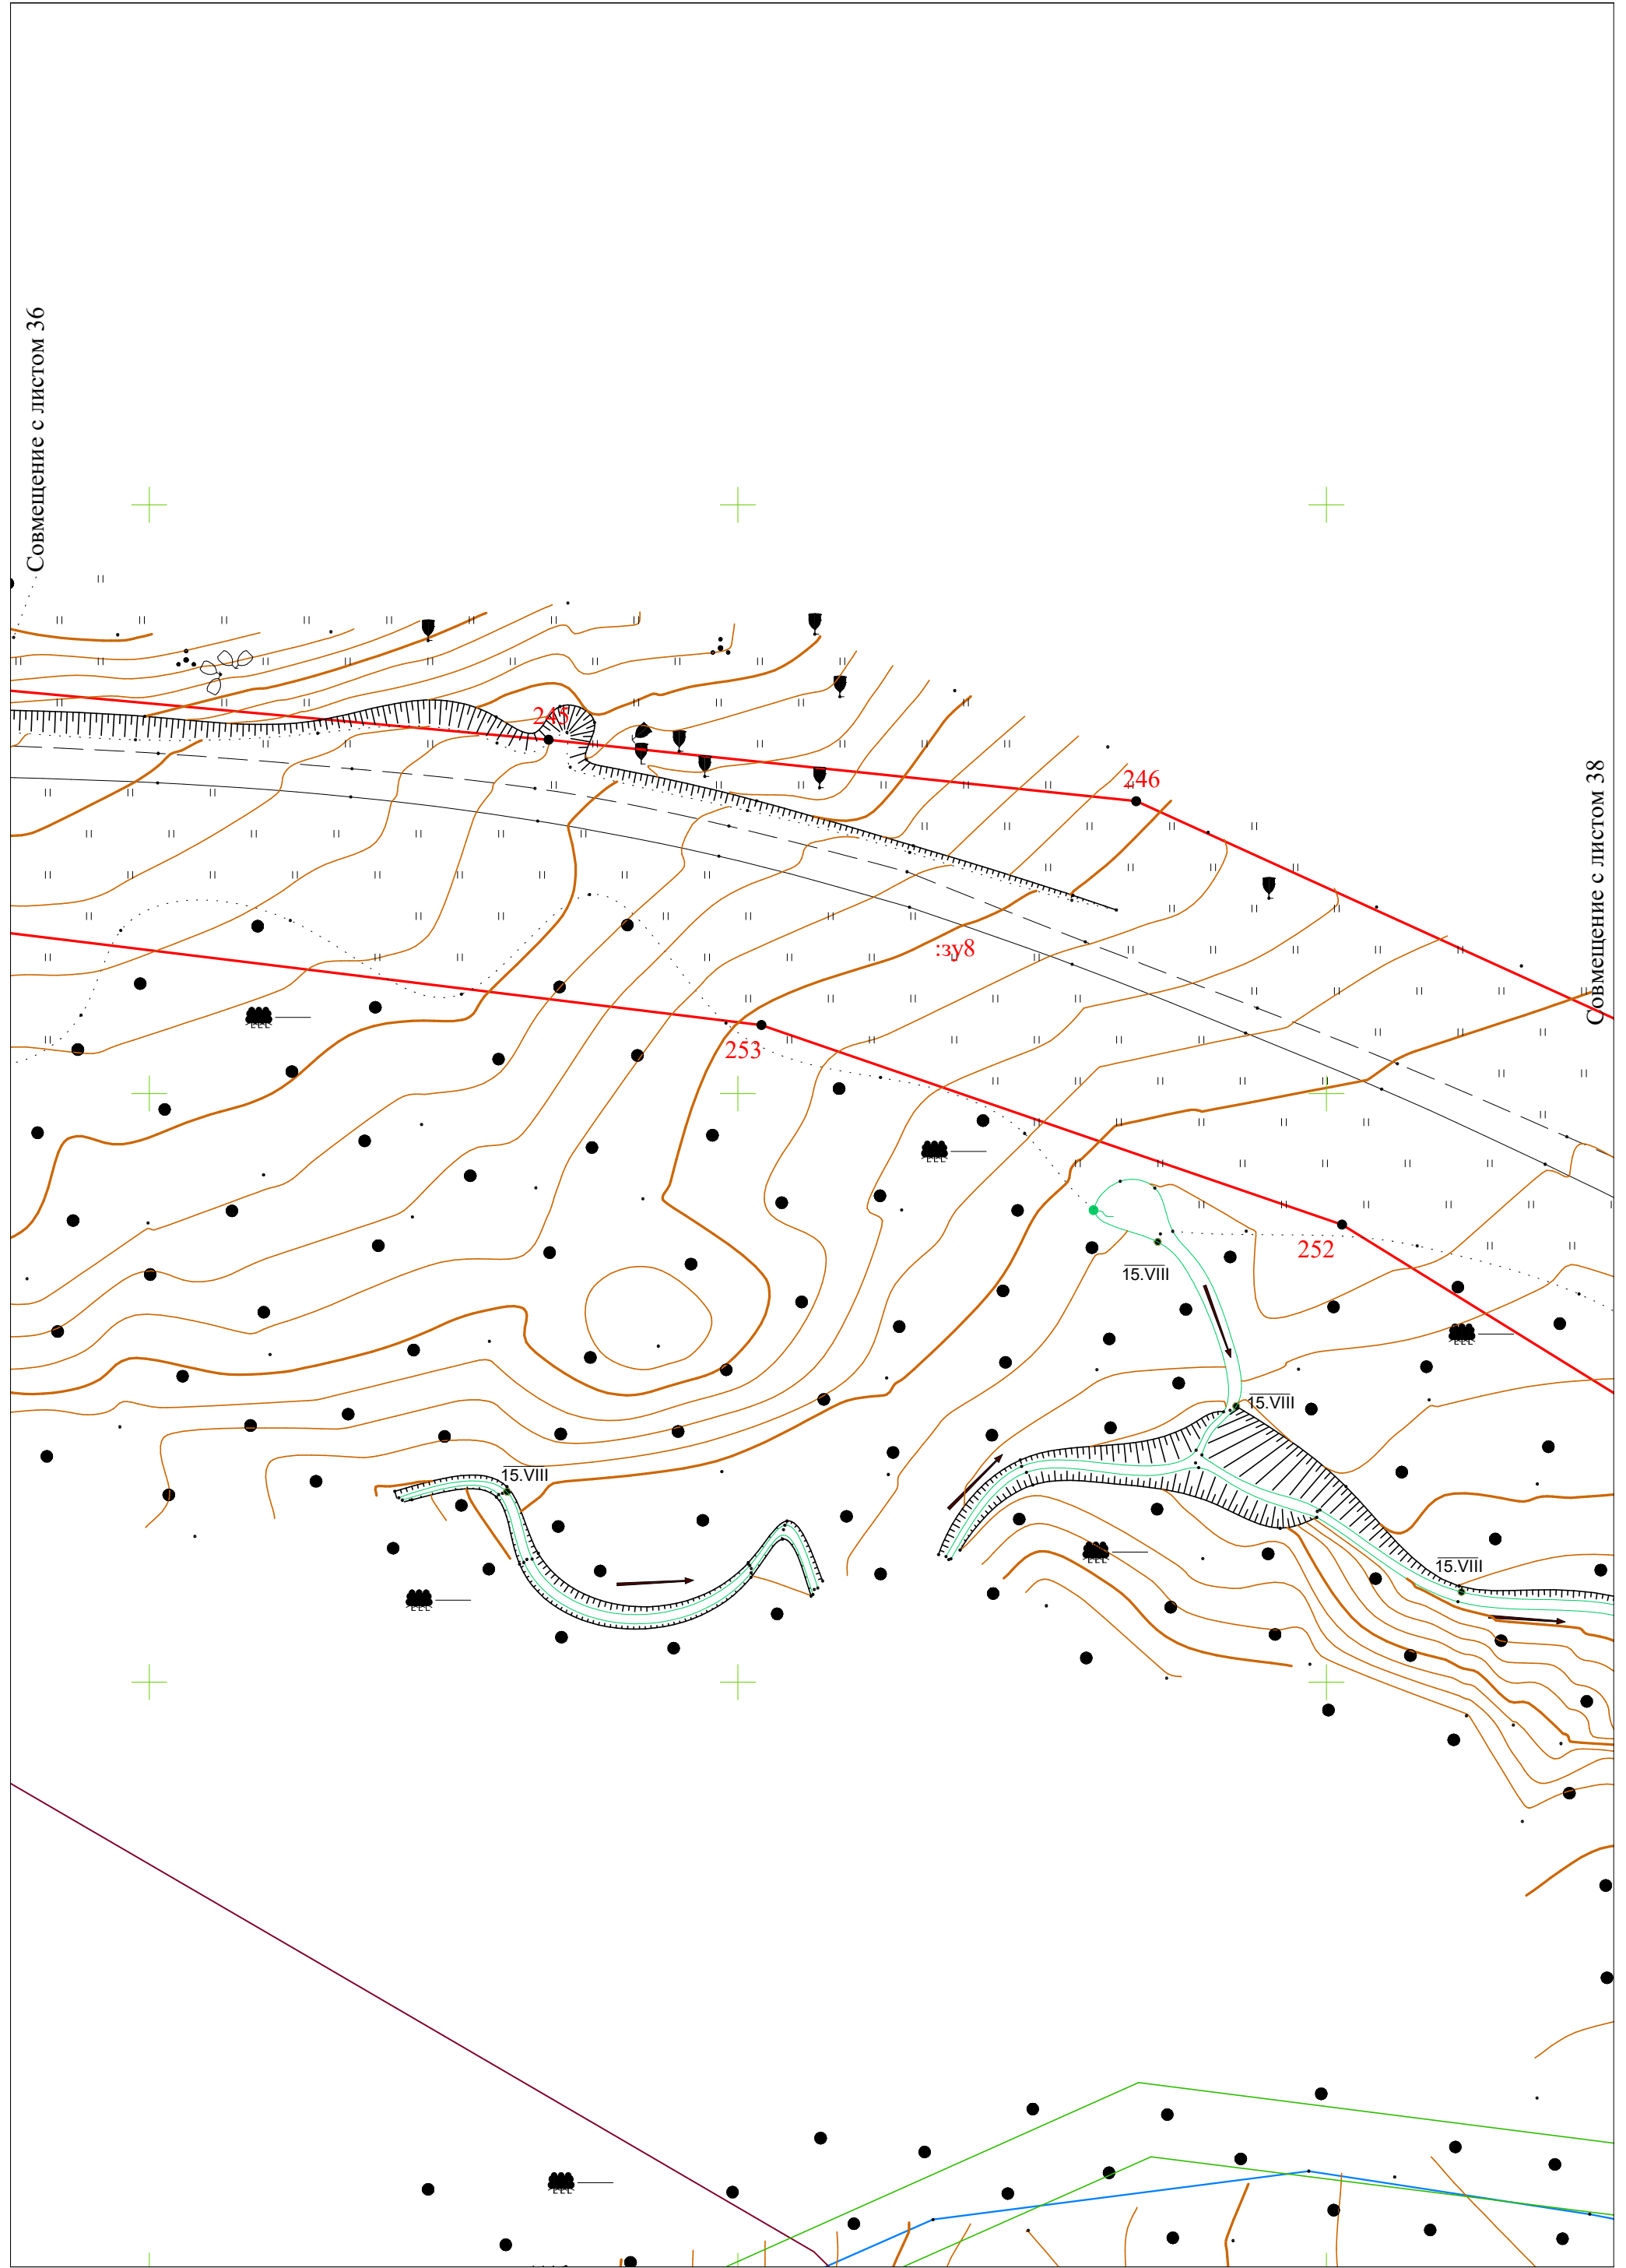

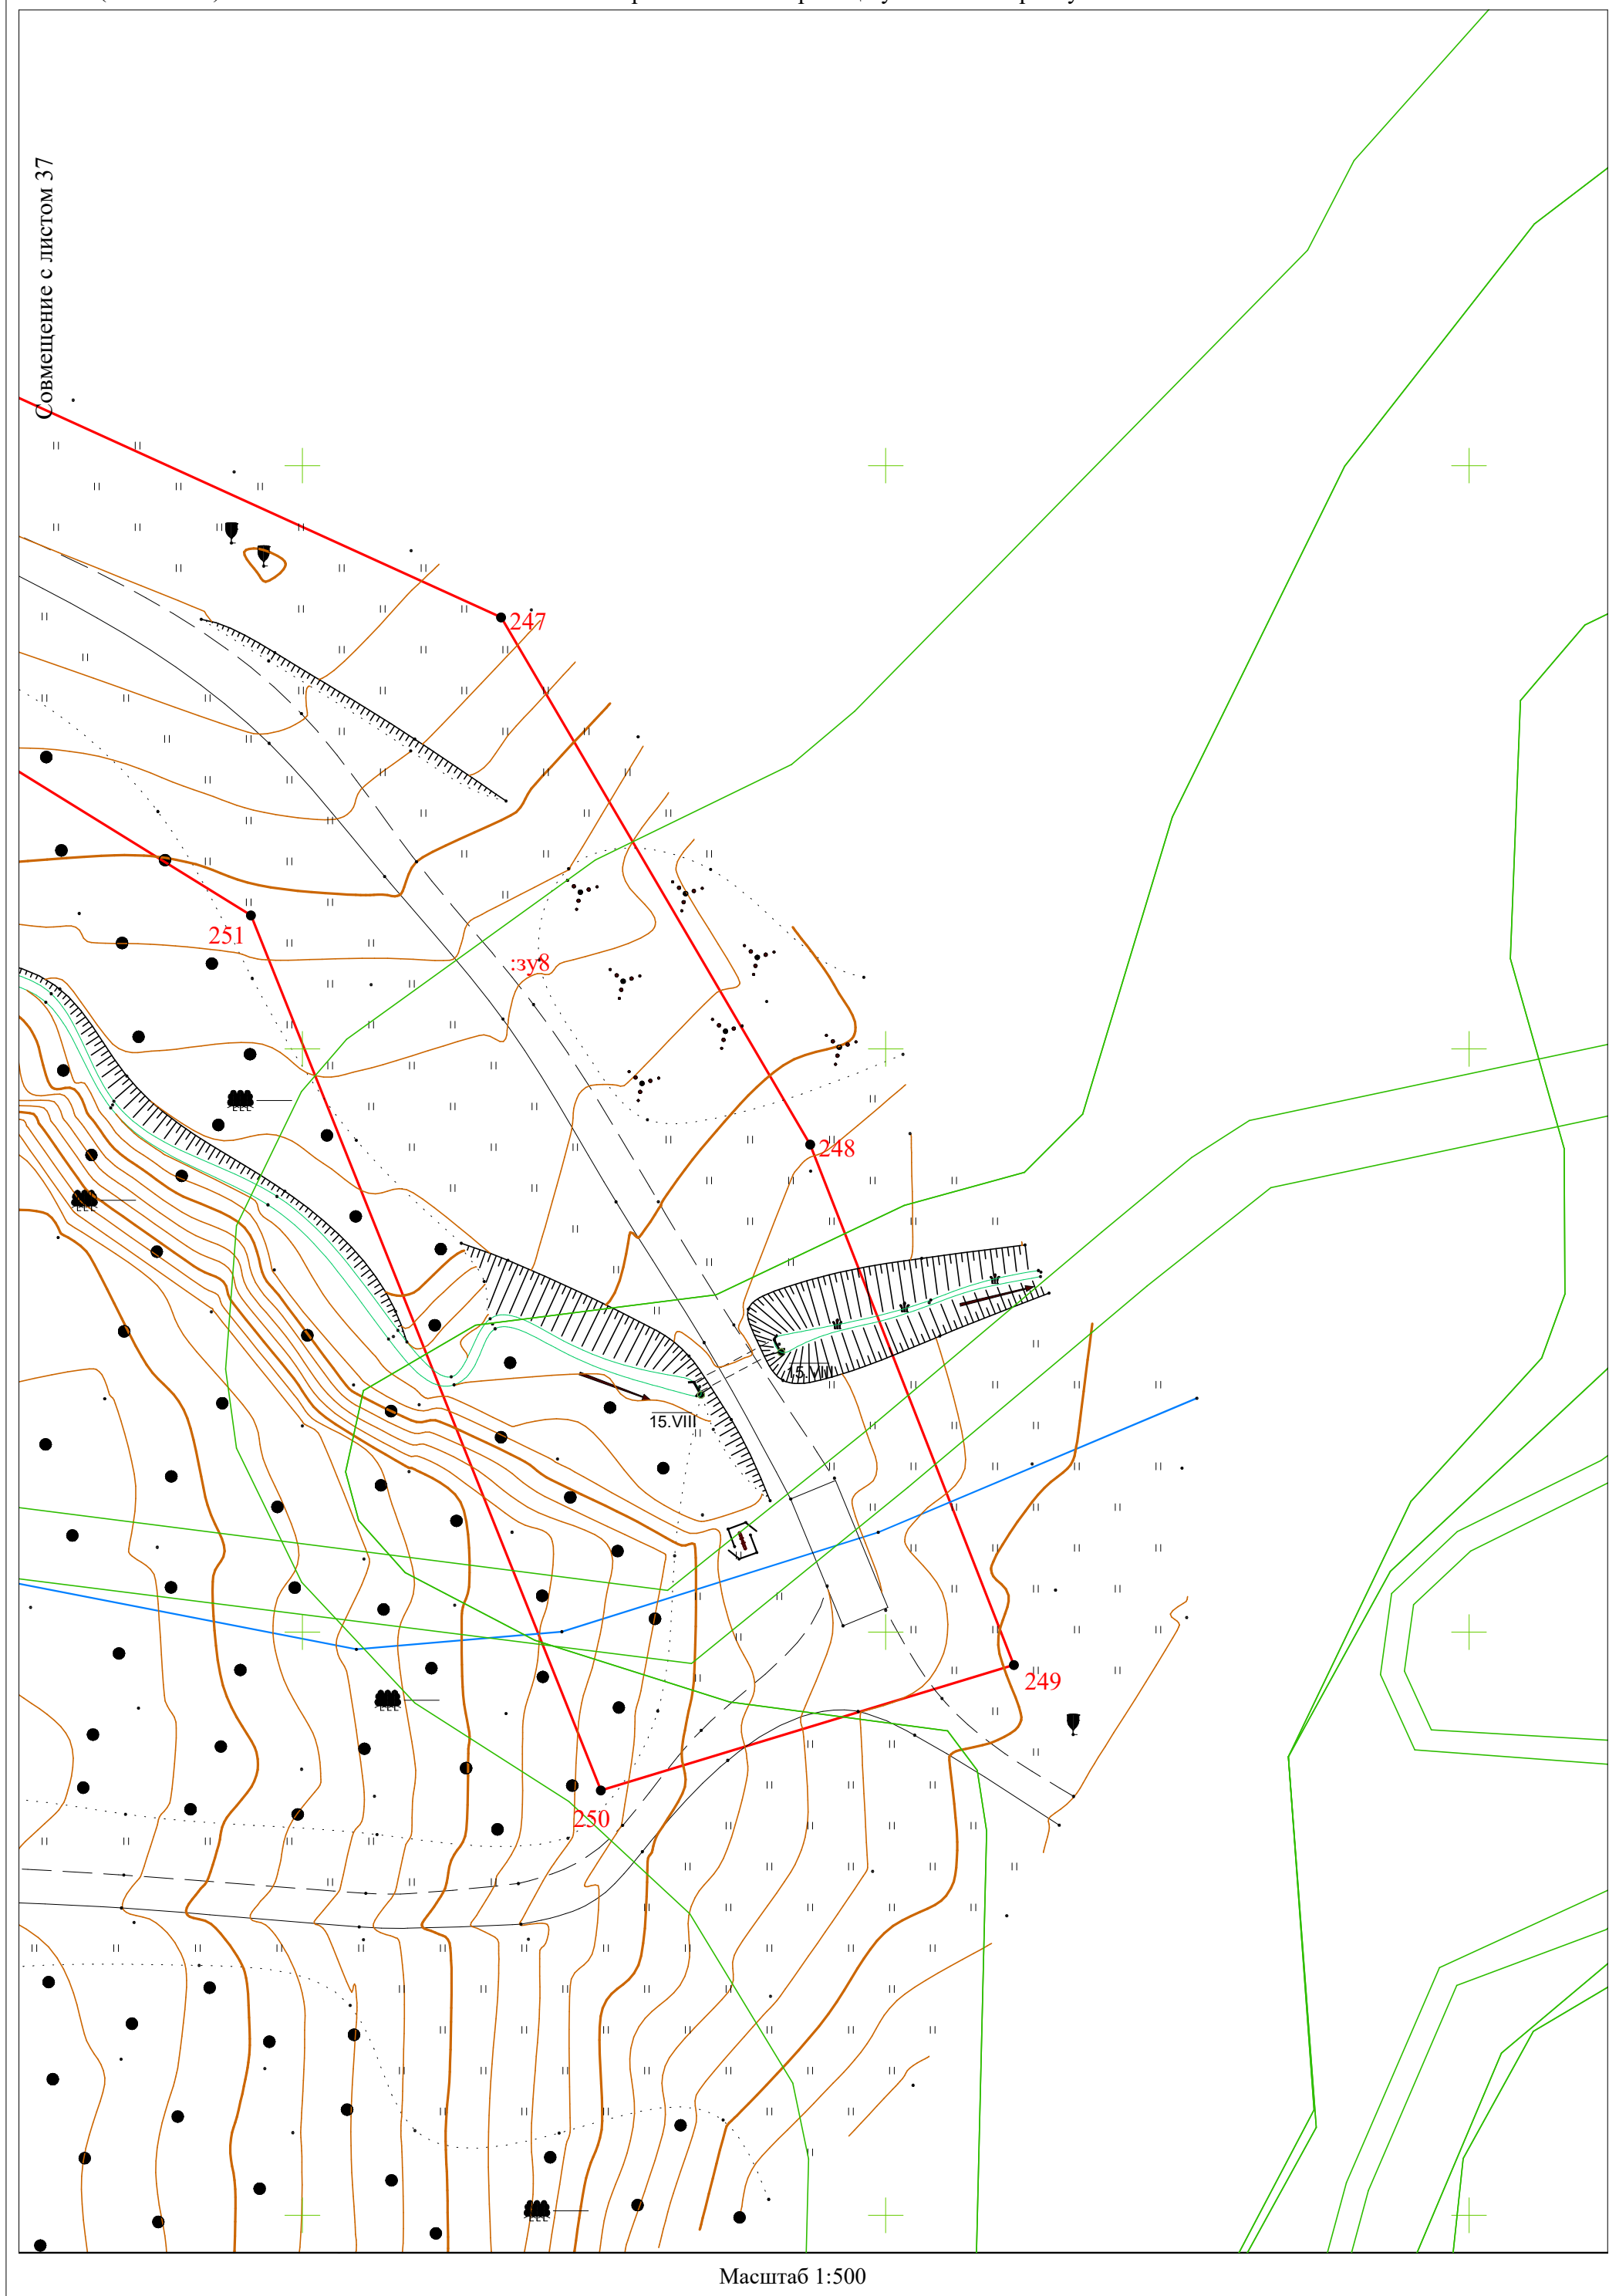

Система координат (МСК 70, зона 4)
Метод определения координат - аналитический
Средняя квадратическая погрешность положения характерных точек (Мт) - 0,1 м
Каталог координат

Площадь публичного сервитута (:3403/чзү1) - 2603 кв.м			Площадь публичного сервитута (:1464/чзү2) - 942 кв.м			Площадь публичного сервитута (:зү2) - 570 кв.м			Площадь публичного сервитута (:зү5) - 10462 кв.м		
№	X	Y	№	X	Y	№	X	Y	№	X	Y
1	358761.00	4334110.60	50	357948.05	4335218.64	84	357281.00	4335955.34	142	356368.77	4336910.57
2	358761.00	4334130.57	53	357926.85	4335229.66	103	357279.80	4335956.79	143	356321.08	4337010.29
3	358754.84	4334130.63	54	357891.74	4335254.84	104	357262.79	4335999.03	144	356276.15	4337109.14
4	358749.66	4334130.81	55	357879.12	4335242.33	86	357243.27	4336013.08	145	356210.69	4337194.54
5	358749.47	4334130.89	56	357890.03	4335233.13	85	357252.38	4335984.08	146	356159.97	4337287.68
6	358747.28	4334137.45	57	357891.37	4335232.13	84	357281.00	4335955.34	147	356134.96	4337291.80
7	358747.69	4334146.72	58	357896.25	4335237.26	Площадь публичного сервитута (:1706/чзү1) - 143 кв.м			148	356146.47	4337275.77
8	358700.37	4334150.29	59	357932.47	4335209.14	91	357076.23	4336114.61	149	356151.40	4337275.08
9	358700.56	4334164.79	51	357934.11	4335208.29	105	357071.09	4336113.44	150	356206.49	4337192.66
10	358703.86	4334247.38	50	357948.05	4335218.64	106	357065.77	4336113.21	151	356242.64	4337141.00
11	358698.96	4334250.85	Площадь публичного сервитута (:зү1) - 11689 кв.м			107	357068.23	4336101.86	152	356271.38	4337107.60
12	358698.96	4334250.93	57	357891.37	4335232.13	108	357069.26	4336097.13	153	356279.98	4337088.76
13	358692.57	4334254.05	56	357890.03	4335233.13	92	357076.58	4336098.47	154	356320.90	4336999.50
14	358690.10	4334138.84	55	357879.12	4335242.33	91	357076.23	4336114.61	155	356361.81	4336904.91
15	358730.70	4334128.01	60	357872.36	4335235.64	Площадь публичного сервитута (:зү3) - 3 кв.м			156	356377.17	4336898.59
16	358730.39	4334111.28	61	357822.91	4335291.44	106	357065.77	4336113.21	157	356392.59	4336833.77
1	358761.00	4334110.60	62	357787.36	4335336.00	109	357065.59	4336113.20	158	356492.57	4336602.64
Площадь публичного сервитута (:1464/чзү1) - 14415 кв.м			63	357753.60	4335382.29	110	357068.13	4336101.50	159	356490.36	4336271.43
12	358698.96	4334250.93	64	357721.03	4335418.94	111	357069.08	4336097.10	160	356489.06	4336140.43
17	358697.07	4334279.09	65	357665.05	4335485.27	108	357069.26	4336097.13	127	356491.57	4336138.00
18	358656.27	4334335.19	66	357611.94	4335558.52	106	357065.77	4336113.21	126	356500.40	4336146.00
19	358613.74	4334392.69	67	357546.83	4335635.35	Площадь публичного сервитута (:зү4) - 125 кв.м			Площадь публичного сервитута (:1416/чзү1) - 15 225 кв.м		
20	358582.94	4334435.49	68	357491.64	4335700.31	112	356642.73	4336066.41	147	356134.96	4337291.80
21	358540.44	4334495.10	69	357482.85	4335710.76	113	356641.63	4336067.54	161	356105.81	4337296.60
22	358498.97	4334553.07	70	357479.28	4335712.37	114	356606.48	4336025.80	162	356024.69	4337367.67
23	358447.48	4334628.04	71	357471.98	4335697.45	115	356608.99	4336023.17	163	355975.39	4337407.35
24	358420.26	4334682.61	72	357471.18	4335694.04	116	356622.52	4336040.02	164	355827.77	4337461.80
25	358391.29	4334749.65	73	357501.08	4335660.74	117	356621.66	4336040.70	165	355761.05	4337497.53
26	358355.31	4334829.86	74	357555.16	4335593.04	118	356631.60	4336053.34	166	355680.52	4337513.21
27	358327.08	4334891.19	75	357603.23	4335538.23	112	356642.73	4336066.41	167	355664.80	4337490.36
28	358299.11	4334957.42	76	357646.34	4335484.41				168	355684.81	4337486.72
29	358263.23	4335033.93	77	357688.89	4335430.07	119	356619.95	4336037.08	169	355816.79	4337432.46
30	358245.02	4335062.73	78	357727.56	4335381.04	120	356619.93	4336038.29	170	355880.41	4337411.63
31	358227.44	4335080.25	79	357759.86	4335340.61	121	356618.80	4336038.29	171	355957.71	4337377.86
32	358175.55	4335105.63	80	357809.67	4335279.96	122	356618.84	4336037.09	172	356034.15	4337326.68
33	358127.54	4335128.87	81	357873.87	4335213.73	119	356619.95	4336037.08	173	356081.30	4337284.79
34	358123.04	4335131.10	57	357891.37	4335232.13	Площадь публичного сервитута (:1743/чзү1) - 2916 кв.м			148	356146.47	4337275.77
35	358126.60	4335125.71	Площадь публичного сервитута (:1731/чзү1) - 11369 кв.м			113	356641.63	4336067.54	147	356134.96	4337291.80
36	358150.82	4335117.37	69	357482.85	4335710.76	123	356637.76	4336071.53			
37	358156.67	4335109.88	82	357422.77	4335782.25	124	356612.21	4336045.40			
38	358153.27	4335099.03	83	357359.82	4335859.87	125	356538.45	4336117.19			
39	358153.67	4335098.83	84	357281.00	4335955.34	126	356500.40	4336146.00			
40	358226.68	4335062.44	85	357252.38	4335984.08	127	356491.57	4336138.00			
41	358238.62	4335050.29	86	357243.27	4336013.08	128	356593.14	4336039.74			
42	358348.27	4334818.80	87	357206.48	4336039.56	114	356606.48	4336025.80			
43	358417.89	4334653.76	88	357207.72	4336089.01	113	356641.63	4336067.54			
44	358442.52	4334609.03	89	357183.55	4336113.35	Площадь публичного сервитута (:зү5) - 10462 кв.м					
45	358456.20	4334588.27	90	357141.62	4336129.44	126	356500.40	4336146.00			
46	358579.99	4334416.80	91	357076.23	4336114.61	129	356499.83	4336146.43			
47	358692.59	4334254.98	92	357076.58	4336098.47	130	356495.76	4336224.51			
13	358692.57	4334254.05	93	357086.21	4336100.23	131	356501.86	4336444.62			
12	358698.96	4334250.93	94	357120.20	4336103.49	132	356504.19	4336600.43			
Площадь публичного сервитута (:878/чзү1) - 3765 кв.м			95	357175.75	4336083.18	133	356478.83	4336651.45			
38	358153.27	4335099.03	96	357181.24	4336046.53	134	356452.95	4336723.52			
37	358156.67	4335109.88	97	357190.09	4336027.39	135	356451.23	4336722.83			
36	358150.82	4335117.37	98	357250.76	4335981.17	136	356450.31	4336725.01			
35	358126.60	4335125.71	99	357294.23	4335914.54	137	356452.13	4336725.80			
34	358123.04	4335131.10	100	357348.53	4335848.85	138	356435.46	4336772.21			
48	358067.60	4335158.55	101	357398.23	4335786.67	139	356393.08	4336852.45			
49	357985.98	4335198.91	102	357455.32	4335711.71	140	356392.42	4336854.45			
50	357948.05	4335218.64	72	357471.18	4335694.04	141	356380.91	4336907.11			
51	357934.11	4335208.29	71	357471.98	4335697.45						
52	358055.89	4335145.57	70	357479.28	4335712.37						
38	358153.27	4335099.03	69	357482.85	4335710.76						

Система координат (МСК 70, зона 4)
Метод определения координат - аналитический
Средняя квадратическая погрешность положения характерных точек (Mt) - 0,1 м
Каталог координат

Площадь публичного сервитута (:зy6) - 27933 кв.м			Площадь публичного сервитута (:600/чзy1) - 7808 кв.м			Площадь публичного сервитута (:зy8) - 21 084 кв.м		
№	X	Y	№	X	Y	№	X	Y
166	355680.52	4337513.21	207	354628.90	4337786.85	235	354229.75	4338152.38
174	355656.74	4337517.83	211	354626.55	4337786.16	239	354228.95	4338154.65
175	355564.43	4337573.11	212	354587.02	4337792.39	240	354227.59	4338225.60
176	355490.06	4337637.70	213	354577.21	4337814.35	241	354212.71	4338378.14
177	355426.11	4337642.70	214	354446.95	4337807.74	242	354103.20	4338464.50
178	355277.93	4337712.49	215	354420.11	4337843.35	243	354043.69	4338527.78
179	355184.32	4337724.86	216	354359.96	4337846.33	244	354037.91	4338597.50
180	355153.72	4337758.72	217	354333.12	4337860.79	245	354030.05	4338683.92
181	355120.30	4337847.27	218	354320.51	4337899.68	246	354024.83	4338733.84
182	355022.29	4337935.99	219	354296.95	4337898.19	247	353986.99	4338817.03
183	354947.68	4337943.59	220	354300.34	4337876.26	248	353941.80	4338843.52
184	354790.04	4337951.24	221	354317.61	4337809.19	249	353897.18	4338860.98
185	354712.95	4337944.82	222	354414.77	4337821.97	250	353886.42	4338825.59
186	354710.89	4337917.29	223	354444.21	4337793.01	251	353961.44	4338795.59
187	354842.53	4337935.61	224	354510.27	4337795.51	252	353988.86	4338751.33
188	354947.43	4337921.65	225	354557.11	4337806.88	253	354005.82	4338702.00
189	355006.56	4337901.50	226	354568.70	4337804.56	254	354018.27	4338600.28
190	355066.72	4337828.03	227	354585.86	4337779.57	255	354016.36	4338525.76
191	355106.16	4337785.72	208	354629.77	4337773.92	256	354044.23	4338491.34
192	355118.52	4337756.77	207	354628.90	4337786.85	257	354190.72	4338366.66
193	355157.16	4337706.62	Площадь публичного сервитута (:27/чзy1) - 5020 кв.м			258	354196.33	4338217.65
194	355170.44	4337710.97	218	354320.51	4337899.68	237	354216.00	4338132.90
195	355241.48	4337700.05	228	354318.20	4337906.80	236	354225.24	4338141.05
196	355292.34	4337695.85	229	354312.66	4337973.91	235	354229.75	4338152.38
197	355373.66	4337654.23	230	354253.93	4338083.61			
198	355465.88	4337612.83	231	354236.66	4338132.72			
199	355543.73	4337561.32	232	354229.37	4338101.04			
200	355631.65	4337496.40	233	354286.37	4337966.72			
167	355664.80	4337490.36	219	354296.95	4337898.19			
166	355680.52	4337513.21	218	354320.51	4337899.68			
Площадь публичного сервитута (:3199/чзy1) - 421 кв.м			Площадь публичного сервитута (:137/чзy1) - 499 кв.м					
185	354712.95	4337944.82	231	354236.66	4338132.72			
201	354697.80	4337943.56	235	354229.75	4338152.38			
202	354695.69	4337915.18	236	354225.24	4338141.05			
186	354710.89	4337917.29	237	354216.00	4338132.90			
185	354712.95	4337944.82	238	354216.19	4338132.09			
Площадь публичного сервитута (:зy7) - 3530 кв.м			232	354229.37	4338101.04			
201	354697.80	4337943.56	231	354236.66	4338132.72			
203	354661.73	4337940.56						
204	354652.04	4337918.23						
205	354642.26	4337808.66						
206	354639.51	4337789.98						
207	354628.90	4337786.85						
208	354629.77	4337773.92						
209	354653.06	4337770.92						
210	354668.29	4337911.37						
202	354695.69	4337915.18						
201	354697.80	4337943.56						