

РОССИЙСКАЯ ФЕДЕРАЦИЯ

Общество с ограниченной ответственностью  
"Геодезия и Картография"

Проект планировки территории ДНП "Родные просторы"  
по адресу: Российская Федерация, Томская область,  
Томский район, Муниципальное Образование "Воронинское  
Сельское Поселение", окр. д. Воронино

Графические материалы

05/15 – ПП 1

Директор:



A handwritten signature in blue ink, appearing to be "А.Л. Макеева".

А.Л. Макеева

Главный инженер проекта:

A handwritten signature in blue ink, appearing to be "С.И. Селезнева".

С.И. Селезнева

Томск 2015

## Ведомость основного комплекта чертежей


Лист	Наименование	Примечание
1	Общие данные	
2	Схема расположения элемента планировочной структуры	
3	Эскиз застройки	
4	Схема закрепления ограничений застройки	
5	Схема организации улично-дорожной сети	
6	Схема инженерных сетей	

## Технико-экономические показатели

Наименование	Единица измерения	Количество	Примечание
Площадь проектирования	м <sup>2</sup>	907800	
Количество индивидуальных жилых домов	—	842	
Количество некапитальных объектов – садовых домов	—	43	
Итого участков	—	885	

Изм.	Кол.уч.	Лист	№ док.	Подп.	Дата				
						Проект планировки территории ДНП "Родные просторы" по адресу: Российская Федерация, Томская область, р-н Томский, Муниципальное Образование "Воронинское Сельское Поселение", окр. д. Воронино			
						<b>Основной чертёж проекта планировки территории</b>	Стадия	Лист	Листов
Разработал		Платонова М.А.					П		
Проверил		Зыков Л.Н.							
Директор		Макеева А.Л.				<b>Общие данные</b>	ООО "Геодезия и Картография"		
ГАП		Селезнева С.И.							


# Схема расположения ДНП "Родные просторы" в структуре Воронинского сельского поселения Томского района

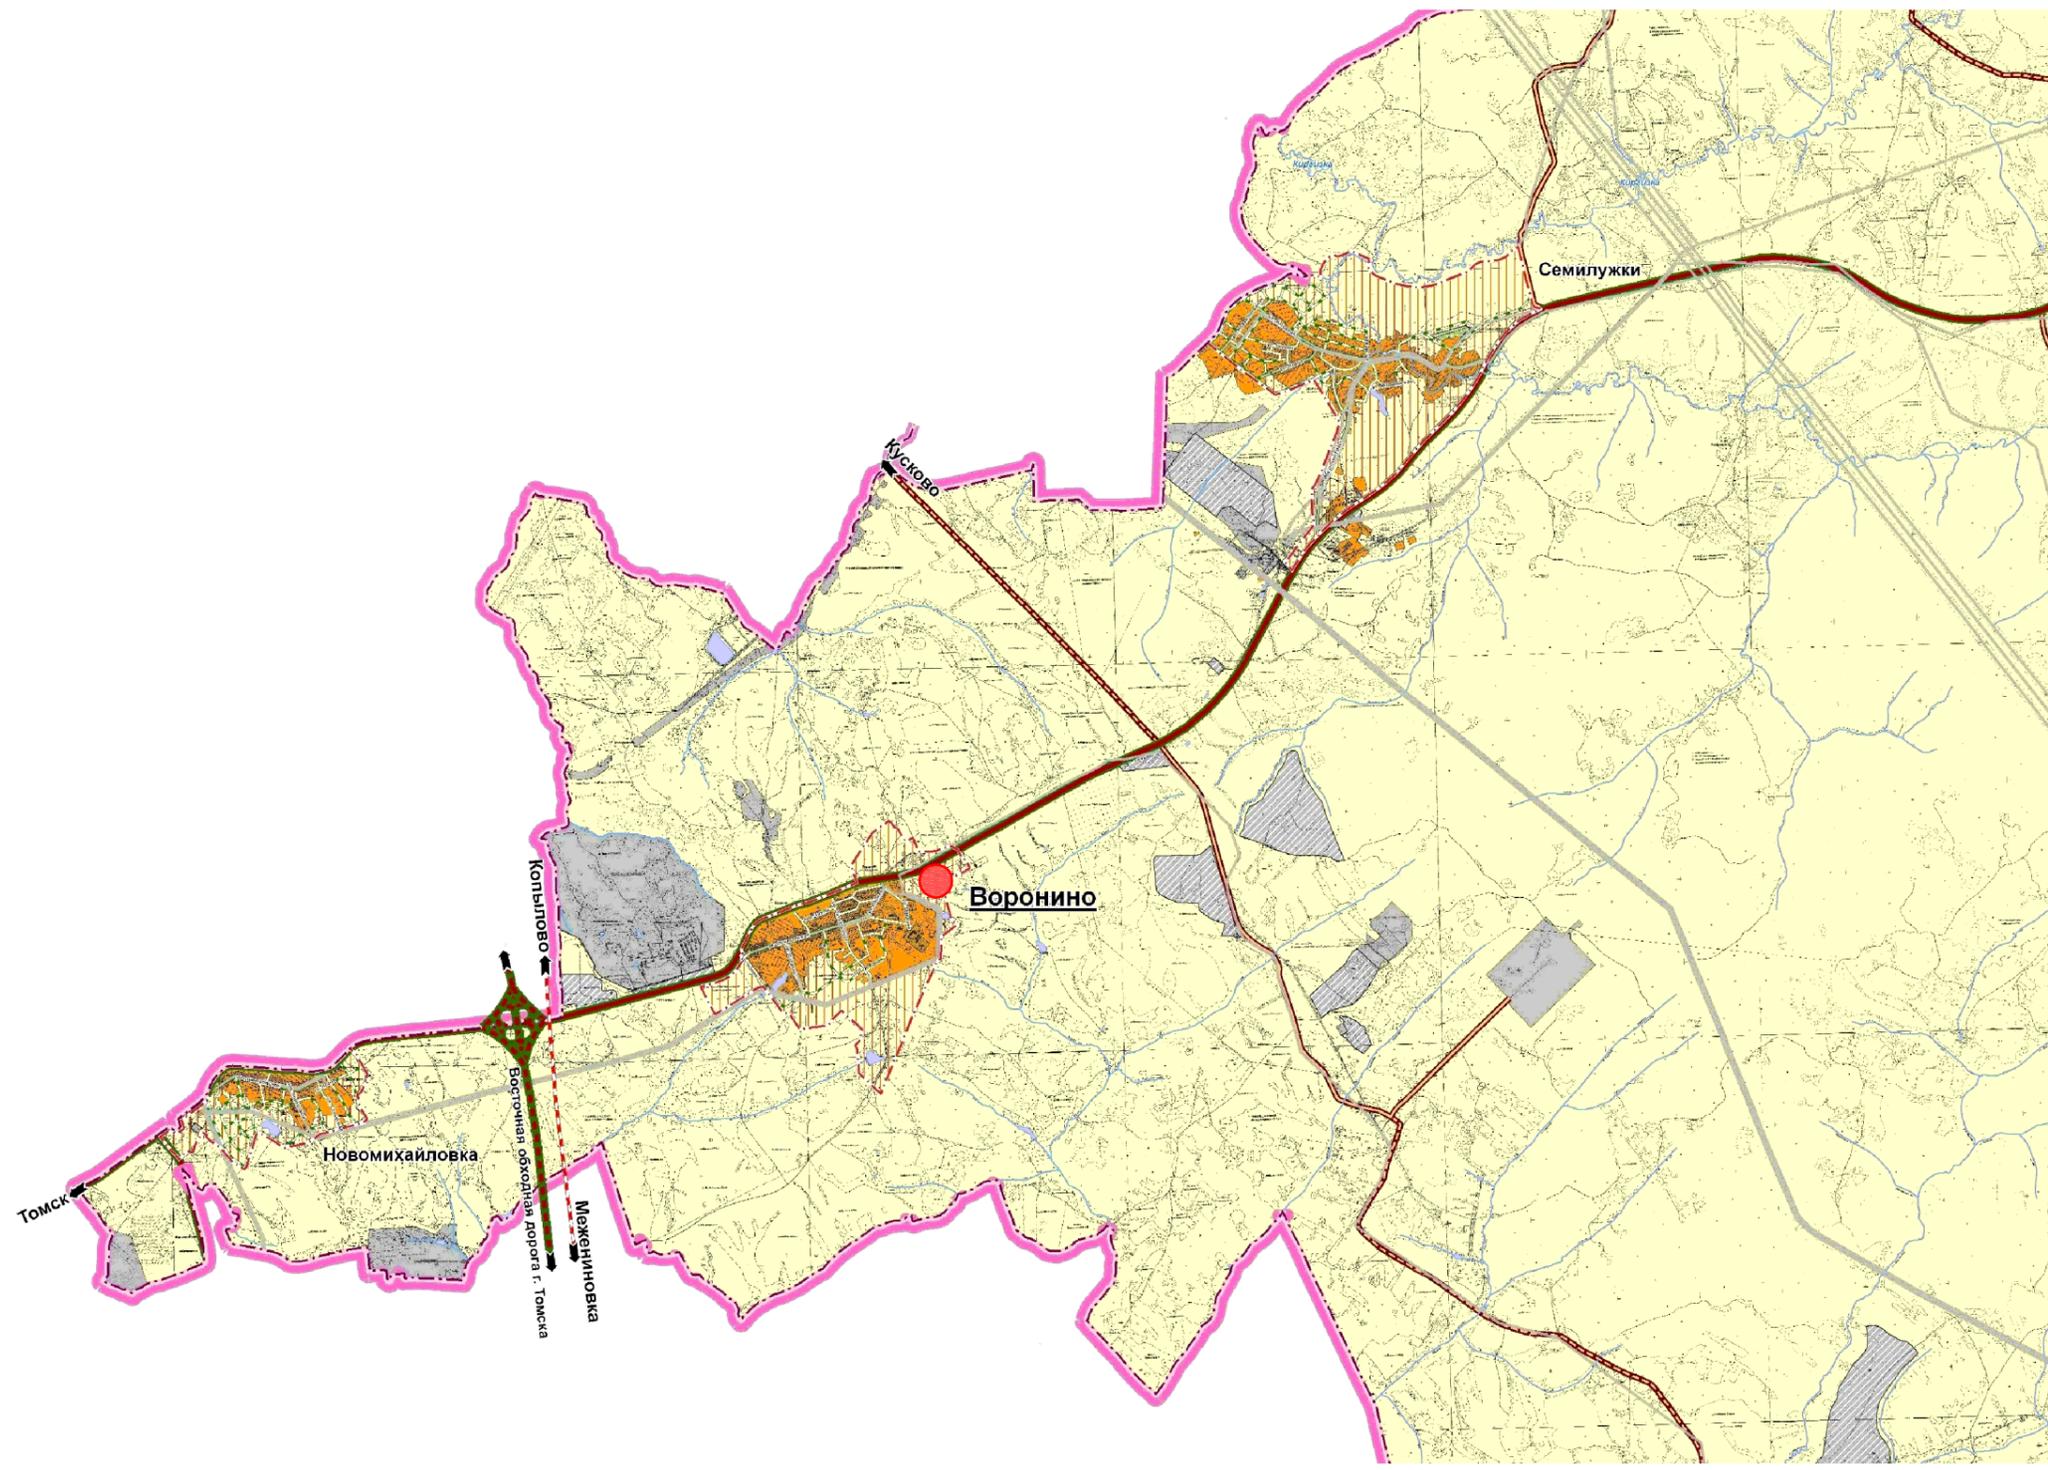

● Место расположения проектируемого ДНП "Родные просторы"

						Проект планировки территории ДНП "Родные просторы" по адресу: Российская Федерация, Томская область, р-н Томский, Муниципальное Образование "Воронинское Сельское Поселение", окр. д. Воронино			
Изм.	Кол.уч.	Лист	№ док.	Подп.	Дата	Основной чертеж проекта планировки территории	Стадия	Лист	Листов
							П		
Разработал	Платонова М.А.			<i>М.А. Платонова</i>		Схема расположения элемента планировочной структуры	ООО "Геодезия и Картография"		
Проверил	Зыков Л.Н.			<i>Л.Н. Зыков</i>					
Директор ГАП	Макеева А.Л. Селезнева С.И.			<i>А.Л. Макеева</i> <i>С.И. Селезнева</i>					





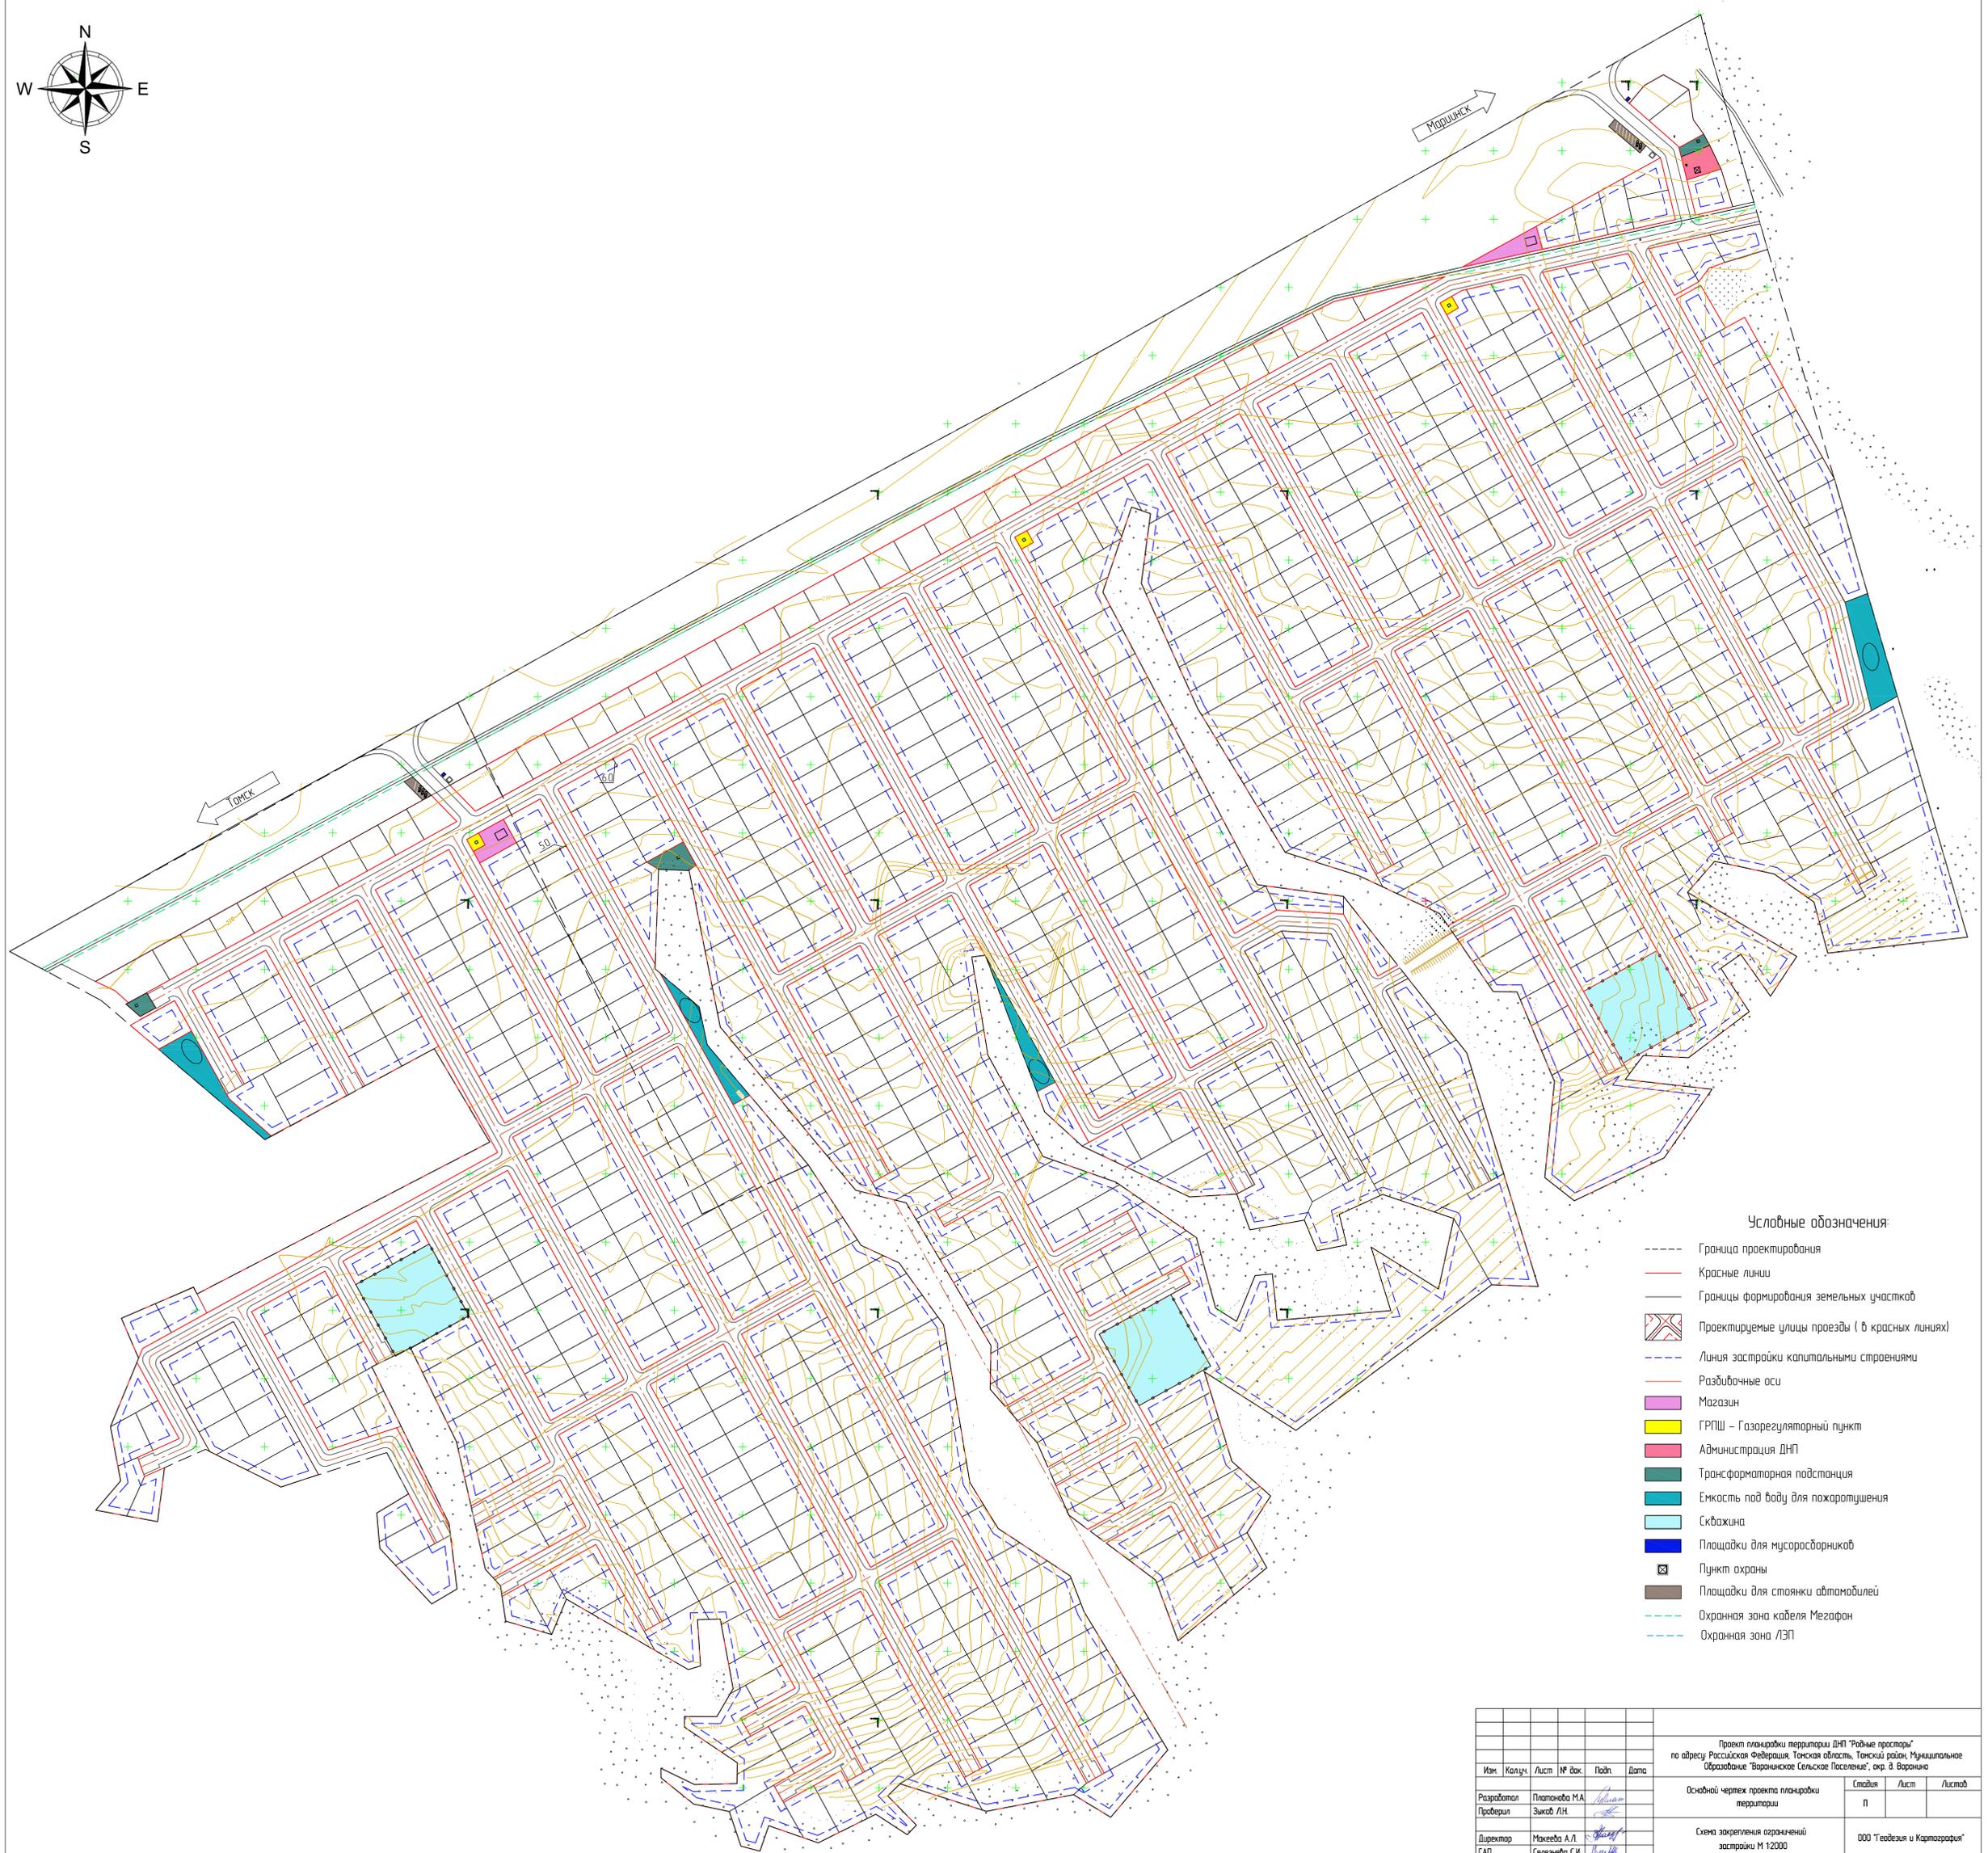

Условные обозначения:




- Граница проектирования
- Красные линии
- Границы формирования земельных участков
- ▨ Проектируемые улицы проезды ( в красных линиях)
- Линия застройки капитальными строениями
- Разбивочные оси
- Магазин
- ГРПШ – Газорегуляторный пункт
- Администрация ДНП
- Трансформаторная подстанция
- Емкость под воду для пожаротушения
- Скважина
- Площадки для мусоросборников
- Пункт охраны
- Площадки для стоянки автомобилей
- Охранная зона Кабеля Мегафон
- Охранная зона ЛЭП

Проект планировки территории ДНП "Радные просторы"						
по адресу: Российская Федерация, Томская область, Томский район, Муниципальное образование "Воронинское Сельское Поселение", окр. в. Воронин						
Имя	Колуч.	Лист	№ Док.	Подп.	Дата	
Разработал	Платонова М.А.					
Проверил	Зыков Л.Н.					
Директор	Макеева А.Л.					
ГАП	Селезнева С.И.					
Основной чертёж проекта планировки территории				Стандия	Лист	Листов
Схема закрепления оградительной застройки М 1:2000				П		
				ООО "Геодезия и Картография"		

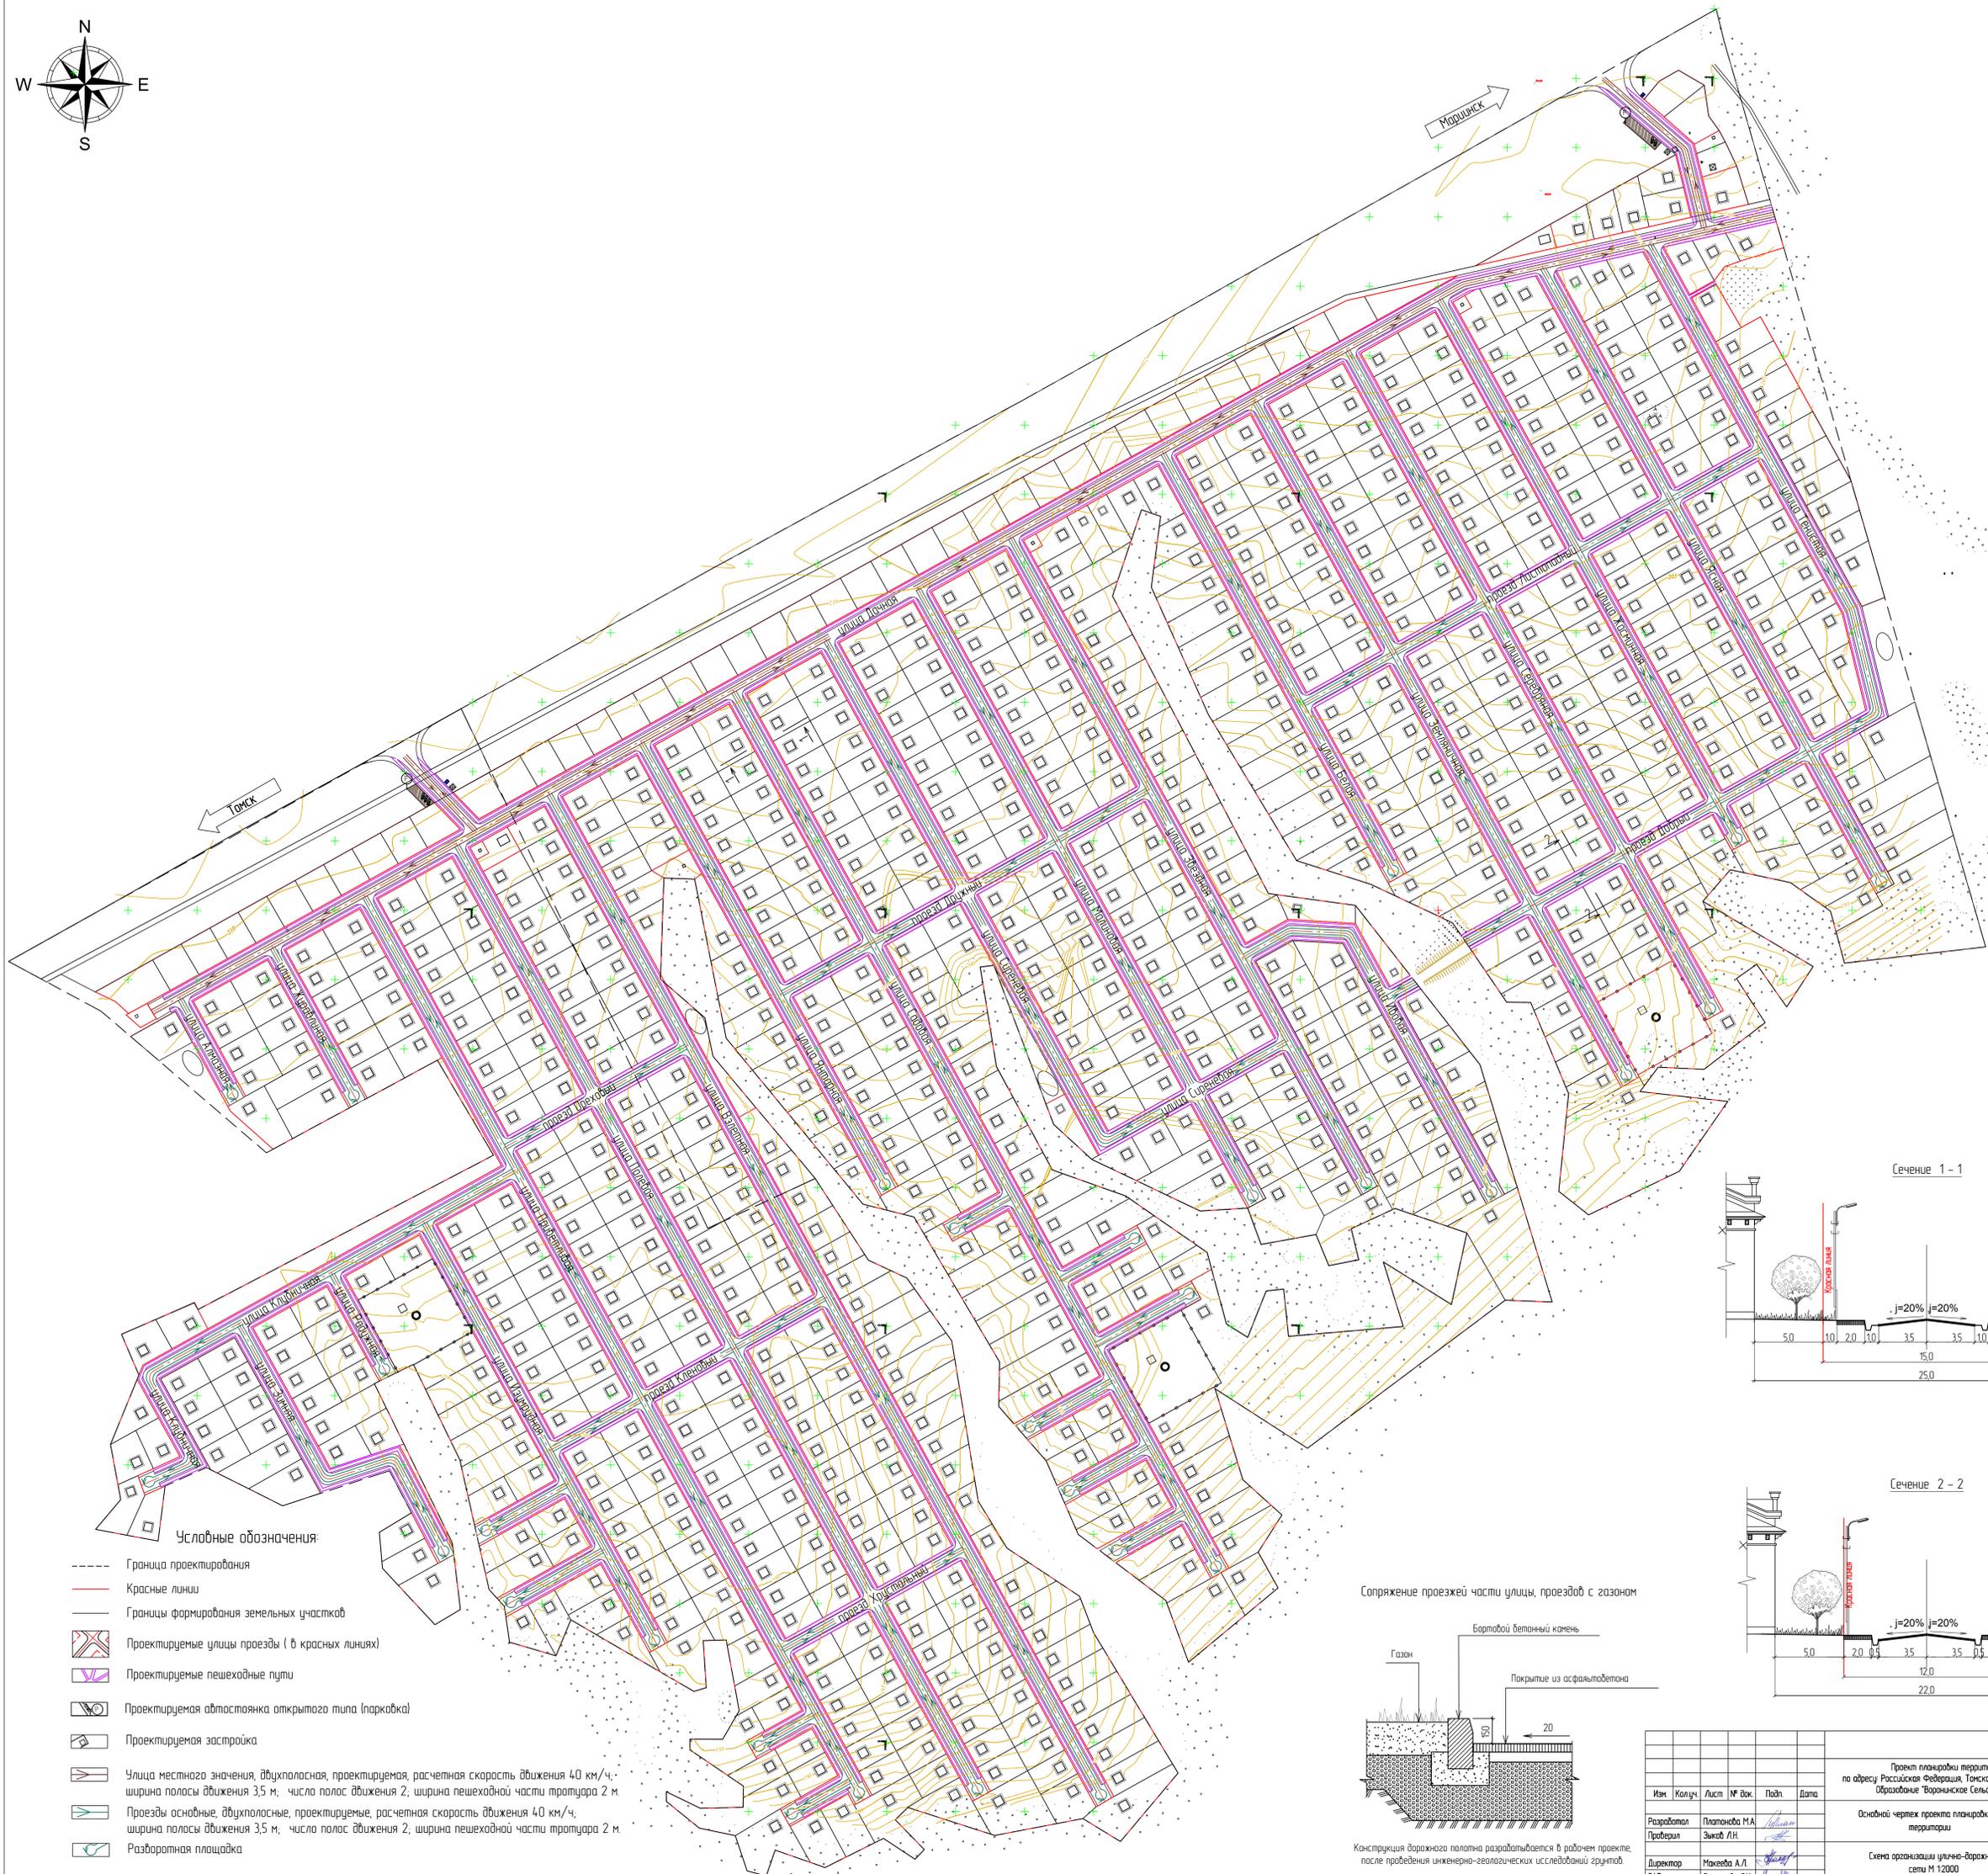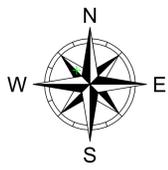


**Условные обозначения**

- Граница проектирования
- Красные линии
- Границы формирования земельных участков
- ▨ Проектируемые улицы проезды (в красных линиях)
- ▨ Проектируемые пешеходные пути
- ▨ Проектируемая автостоянка открытого типа (парковка)
- ▨ Проектируемая застройка
- ▨ Улица местного значения, двухполосная, проектируемая, расчетная скорость движения 40 км/ч, ширина полосы движения 3,5 м, число полос движения 2, ширина пешеходной части тротуара 2 м
- ▨ Проезды основные, двухполосные, проектируемые, расчетная скорость движения 40 км/ч, ширина полосы движения 3,5 м, число полос движения 2, ширина пешеходной части тротуара 2 м
- ▨ Разборотная площадка

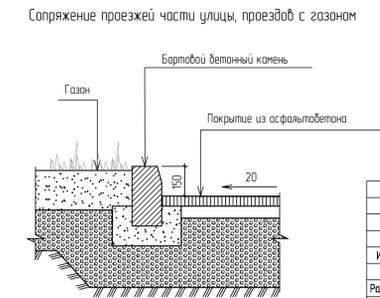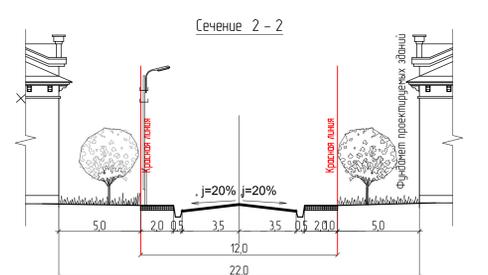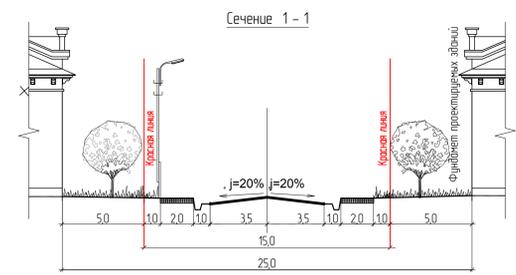

Конструкция дорожного полотна разрабатывается в рабочем проекте, после проведения инженерно-геологических исследований грунтов

Проект планировки территории ДНП "Ровные просторы" по адресу: Российская Федерация, Томская область, Томский район, Муниципальное образование "Воронинское Сельское Поселение", с/п. в. Воронки				
Имя	Колыч	Лист	№ док.	Пап.
Разработал	Платонова М.А.			
Проверил	Зыков Л.Н.			
Директор	Макееба А.Л.			
ГАП	Селезнева С.И.			
Основной чертеж проекта планировки территории			Сторона	Лист
Схема организации улично-дворовой сети М 1:2000			п	Листов
			ООО "Геодина и Картография"	

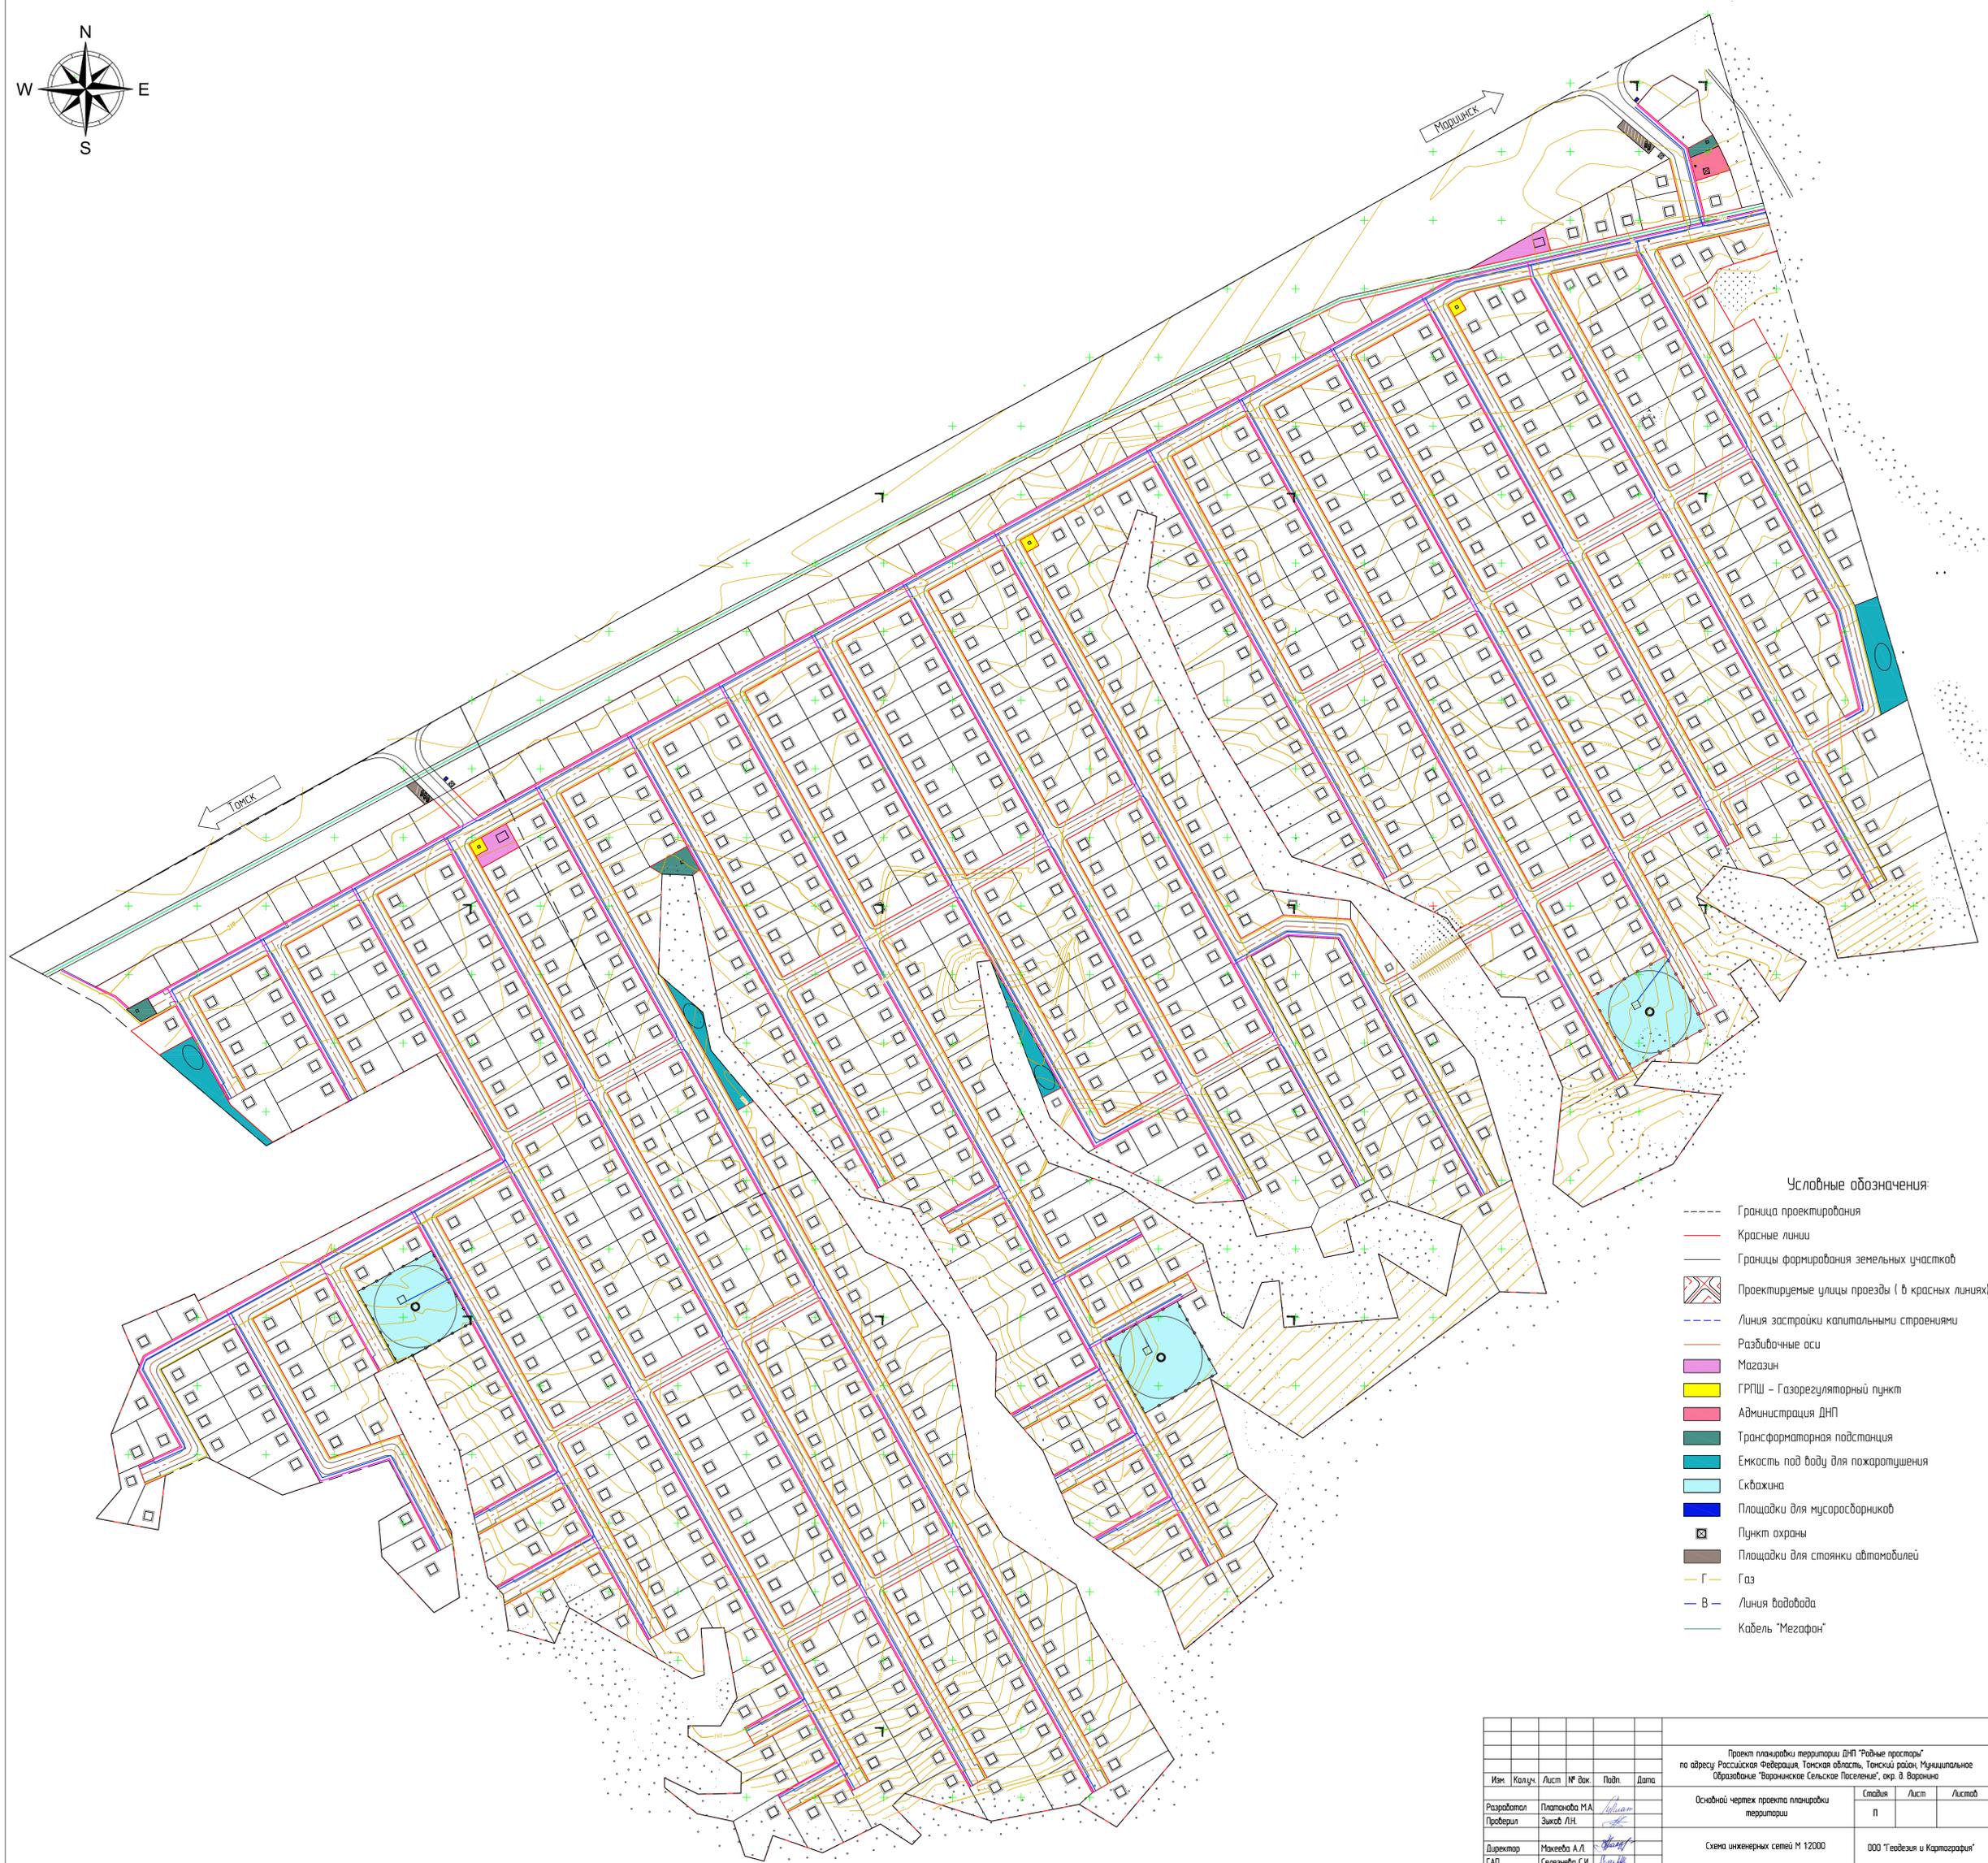

Условные обозначения

- Граница проектирования
- Красные линии
- Границы формирования земельных участков
- ▣ Проектируемые улицы проезды (в красных линиях)
- Линия застройки капитальными строениями
- Разбивочные оси
- Магазин
- ГРПШ – Газорегуляторный пункт
- Администрация ДНП
- Трансформаторная подстанция
- Емкость под воду для пожаротушения
- Скважина
- Площадки для мусоросборников
- Пункт охраны
- Площадки для стоянки автомобилей
- Г — Газ
- В — Линия водовода
- Кабель "Мегафон"

Имя	Колуч.	Лист	№ Док.	Подп.	Дата	Проект планировки территории ДНП "Рядные просторы" по адресу: Российская Федерация, Томская область, Томский район, Муниципальное образование "Воронинское Сельское Поселение", окр. в. Воронина			
Разработчик	Платонова М.А.					Основной чертёж проекта планировки территории	Страница	Лист	Листов
Проверил	Зыков Л.Н.						П		
Директор ГАП	Макеева А.Л.					Схема инженерных сетей М 1:2000	ООО "Тювобэли и Картография"		
	Селезнева С.И.								

